




PLANTA DE DRENAGEM
ESC.: 1:100

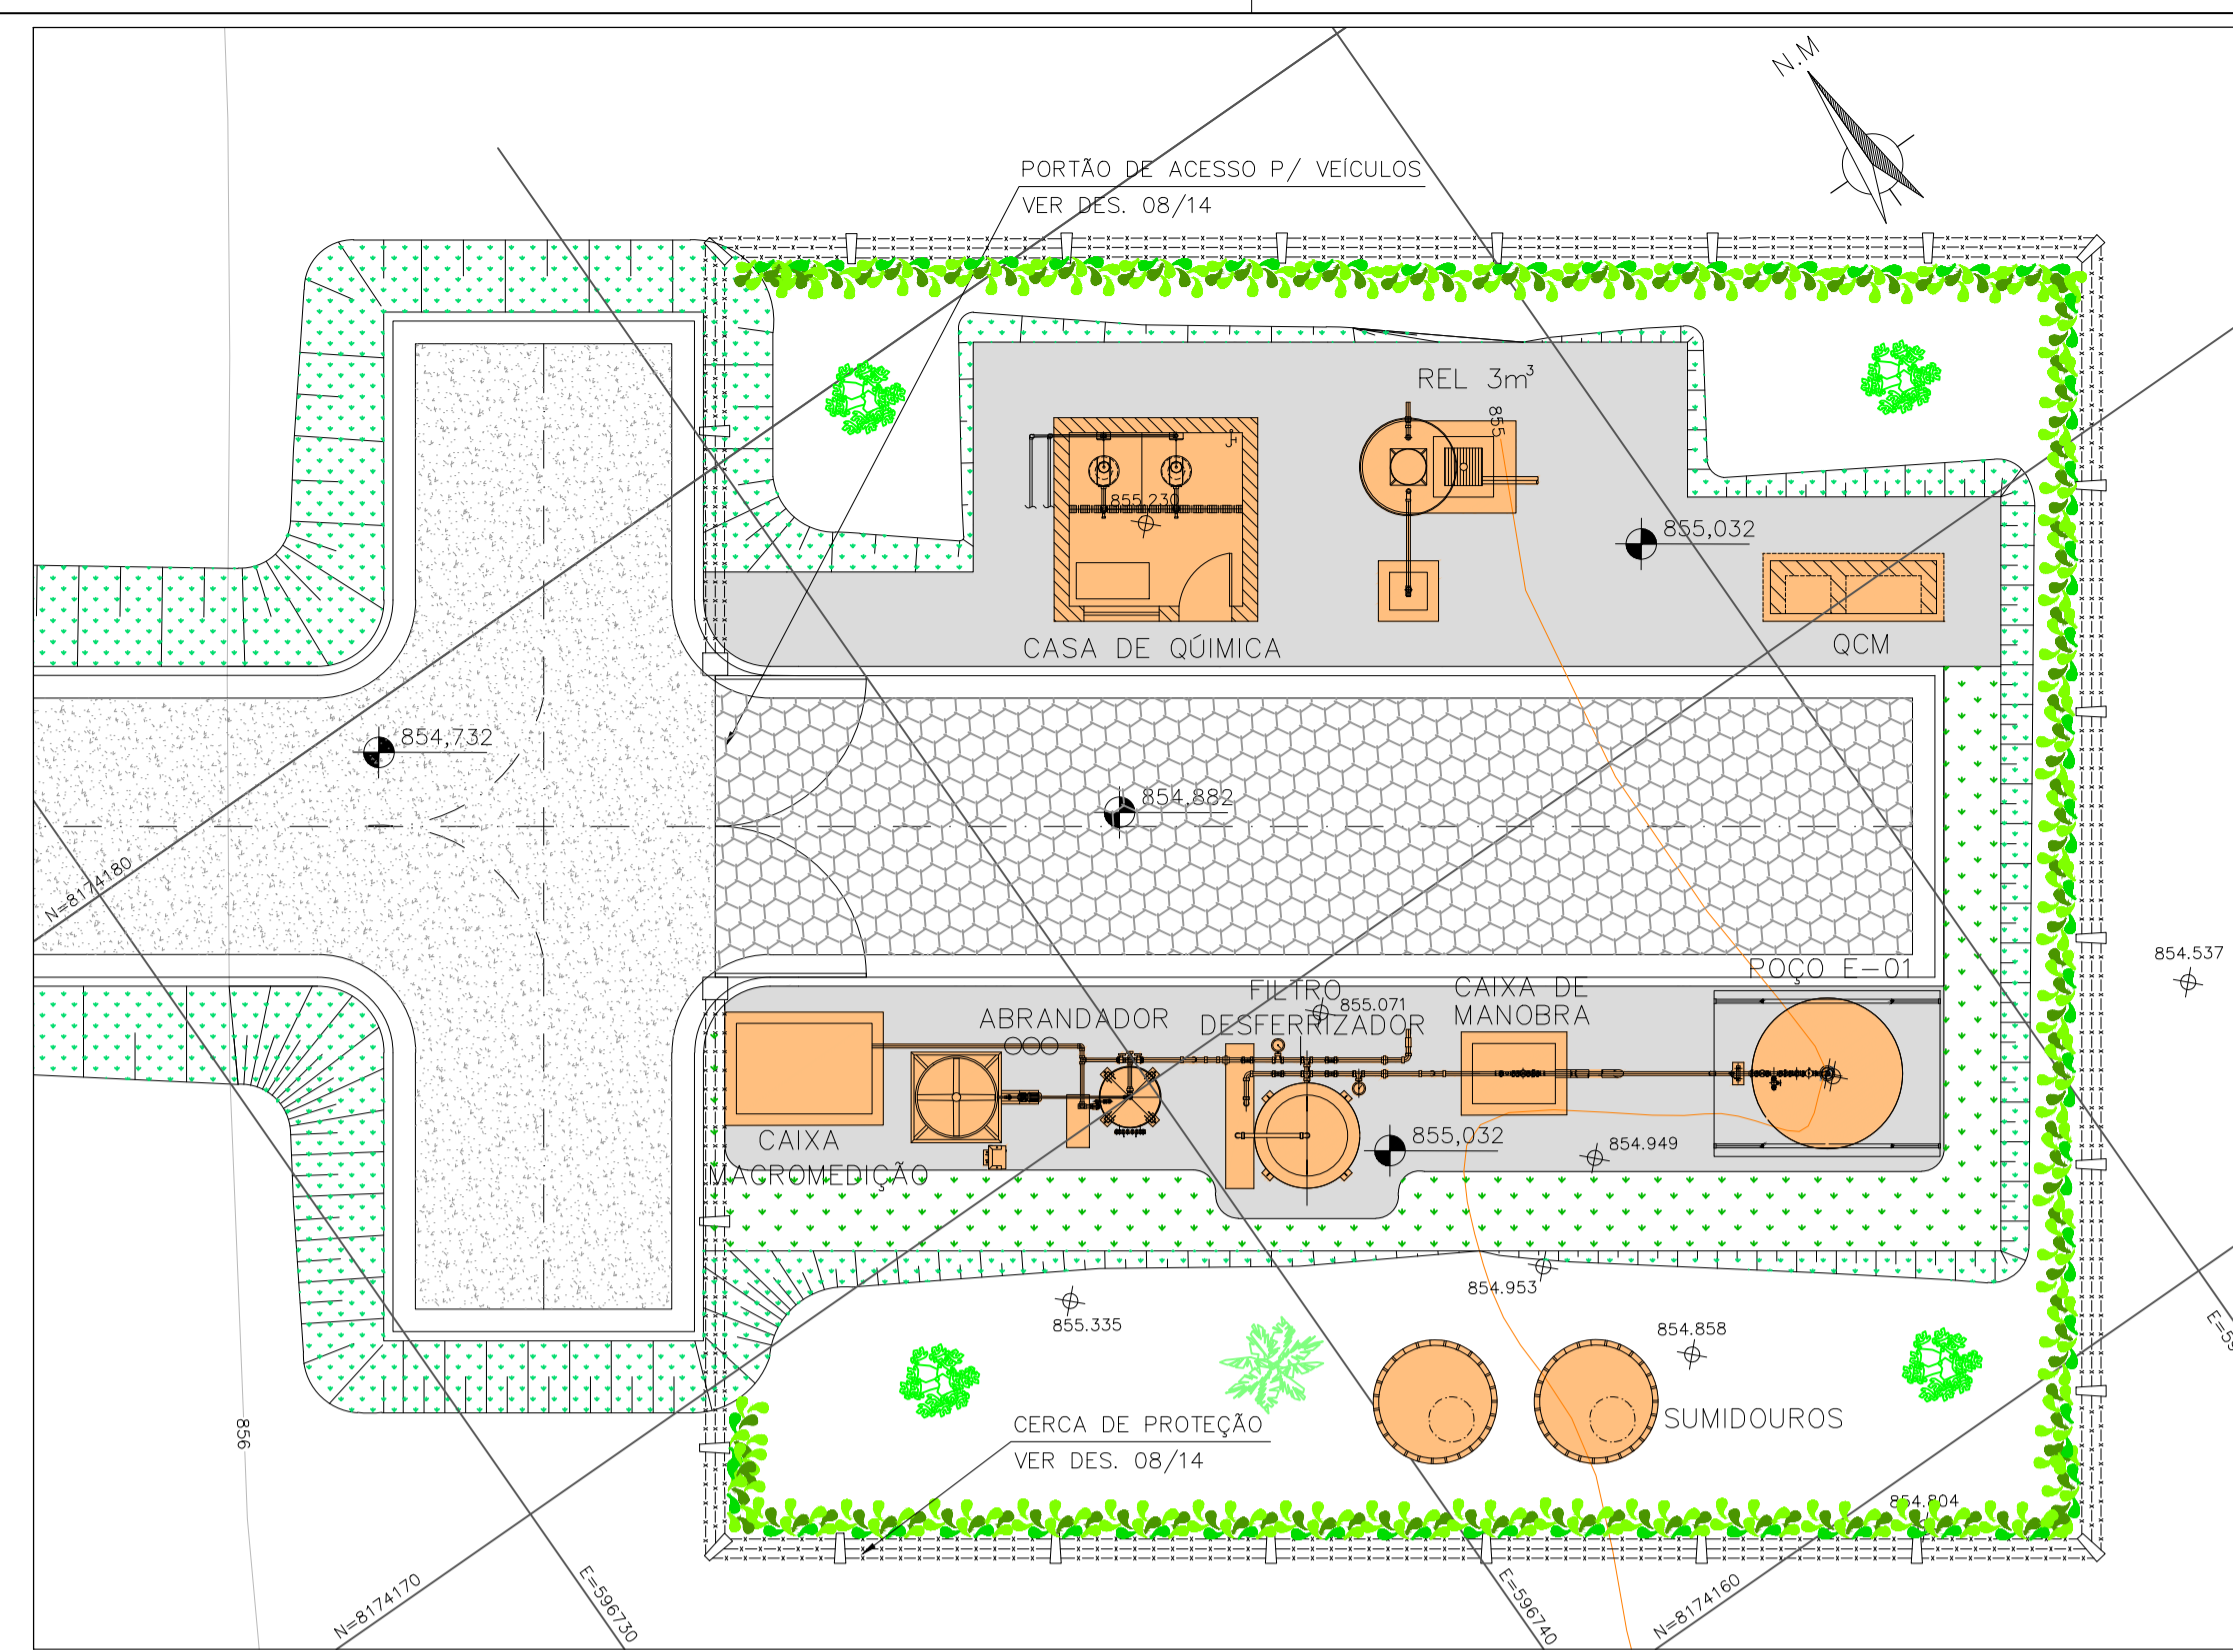

PLANTA DE URBANIZAÇÃO
ESC.: 1:100

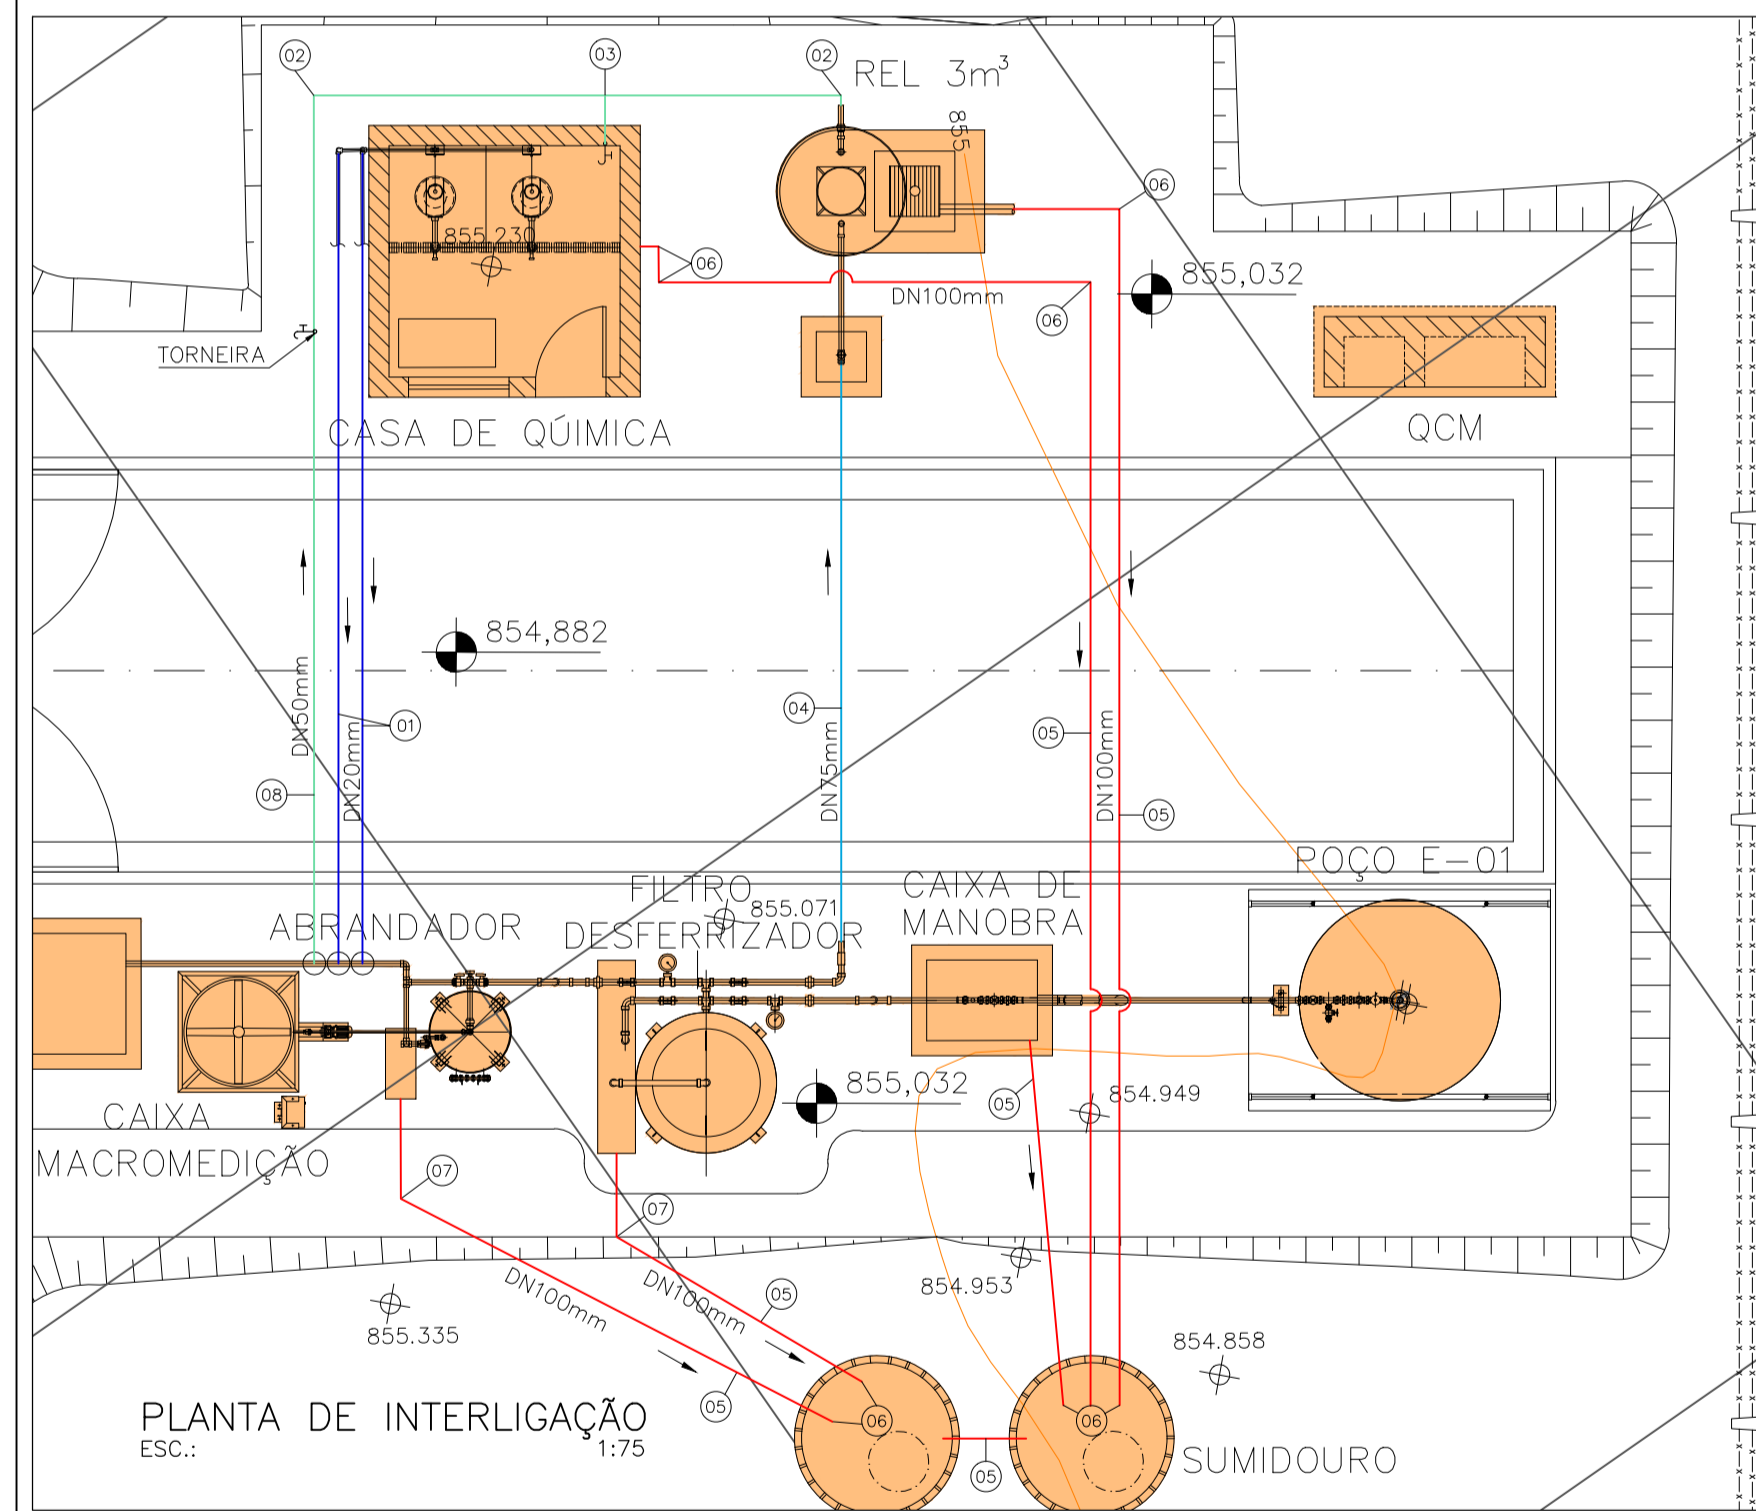


PLANTA DE INTERLIGAÇÃO
ESC.: 1:75

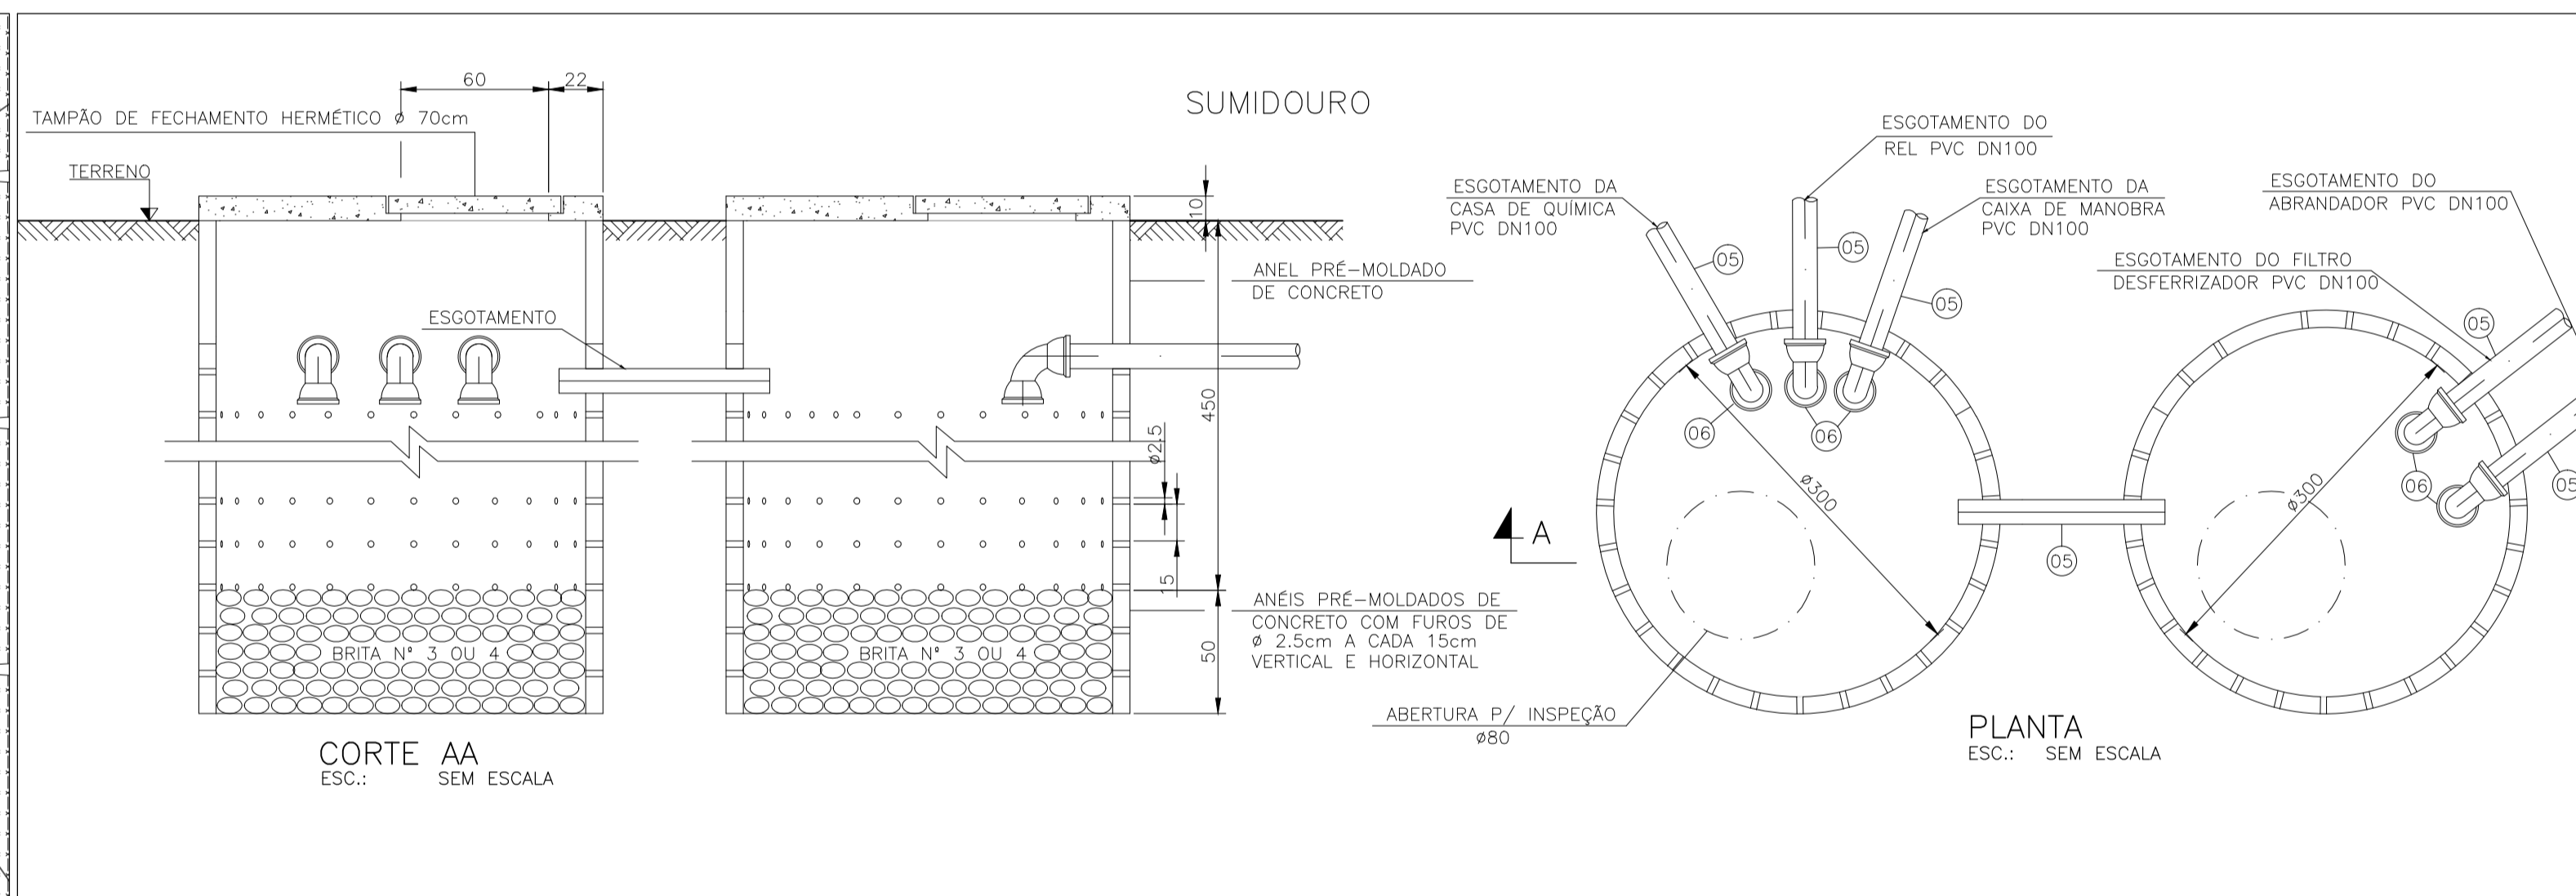

CORTE AA
SEM ESCALA

PLANTA
SEM ESCALA

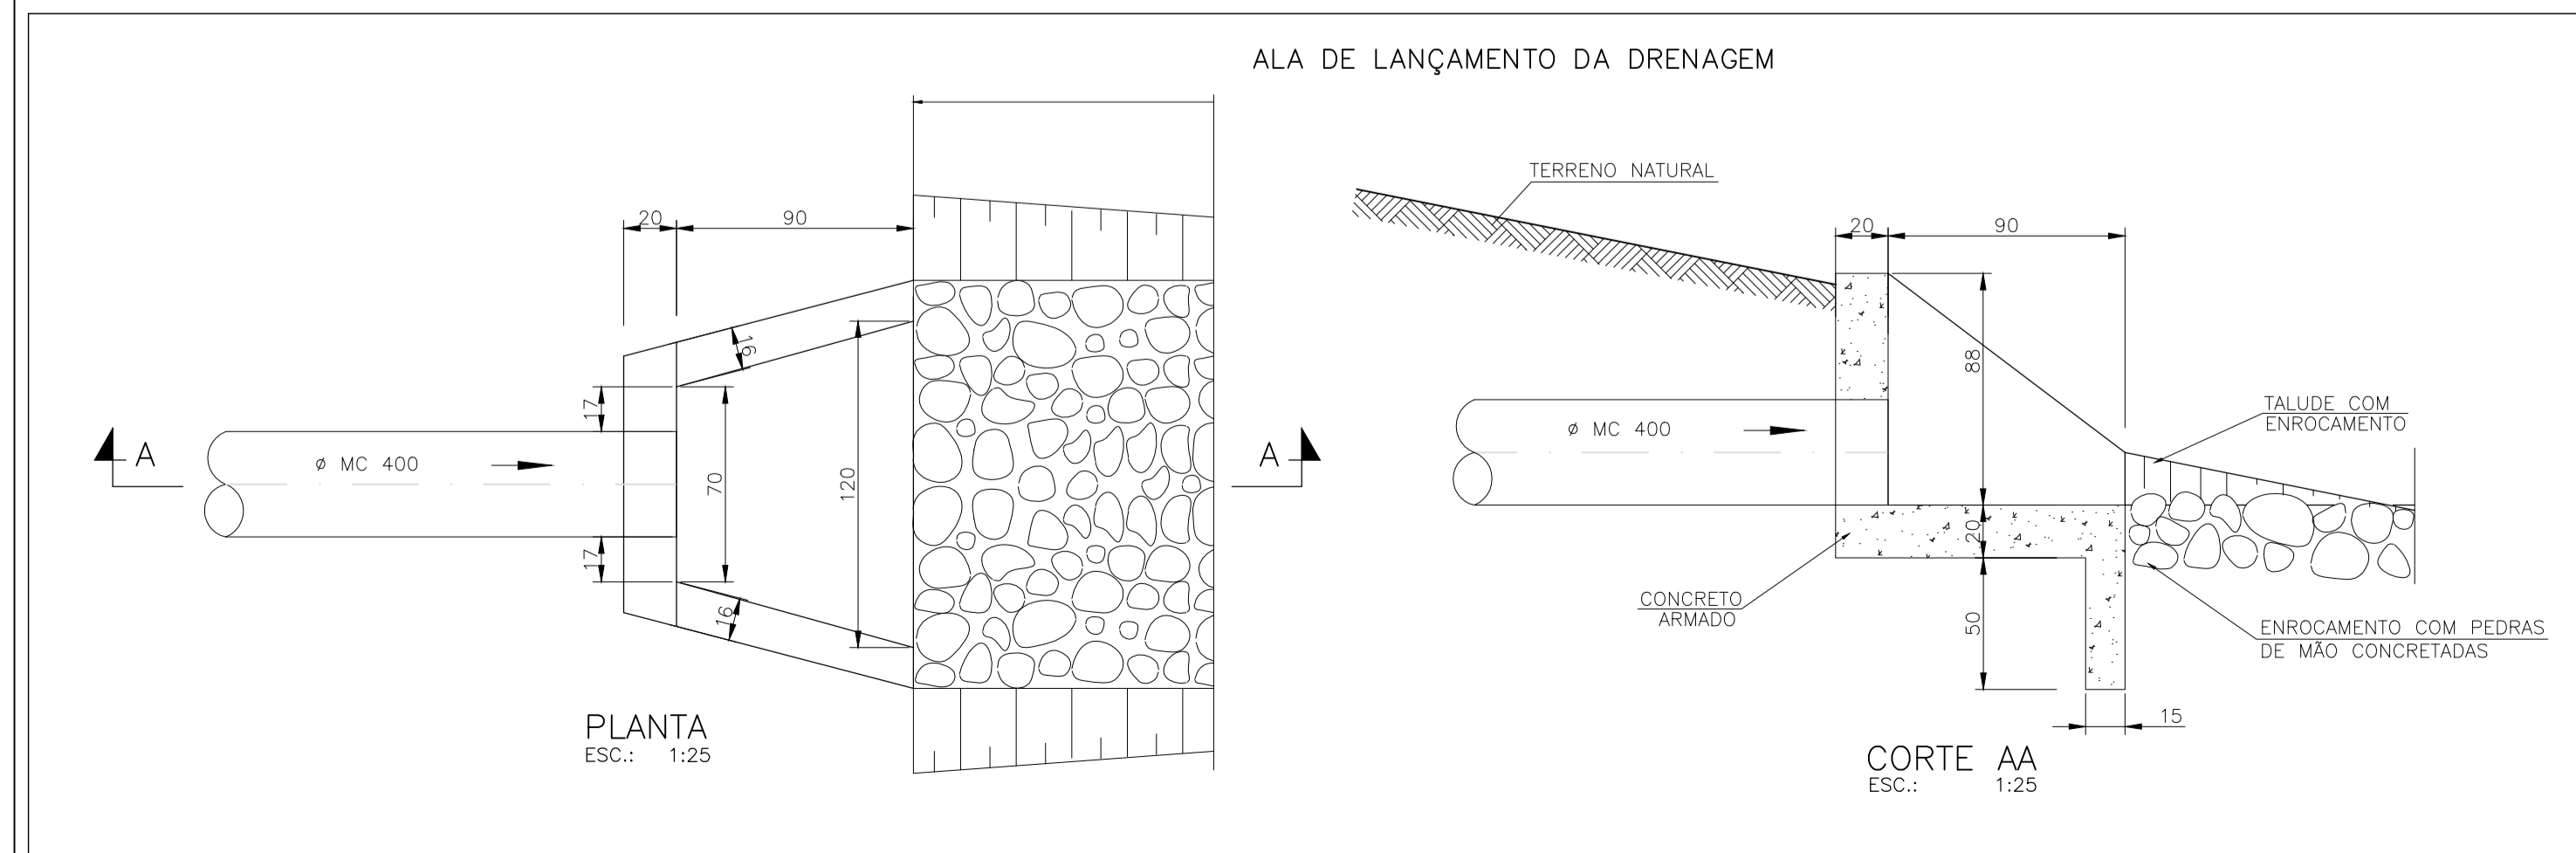

PLANTA
ESC.: 1:25

CORTE AA
ESC.: 1:25

LISTA DE MATERIAIS				
ITEM	DESCRIÇÃO	DIÂM.	QUANT.	UNID.
DRENAGEM				
-	CAIXA DE PASSAGEM 50x50	-	10	pç
-	POÇO DE VISITA	-	01	pç
-	SARJETA EM CONCRETO	-	295,00	m
-	MANILHA DE CONCRETO	300	2,50	m
-	CANALETA DE CONCRETO	300	31,00	m
-	CANALETA DE CONCRETO	400	19,50	m
-	ALA DE LANÇAMENTO	-	01	und.
-	CANALETA COM GRELHA	300	06,00	m
URBANIZAÇÃO				
-	PORTÃO PARA VEÍCULOS	-	01	UN
-	CERCA COM MOURÕES DE CONCRETO	-	66,00	m
-	PASSEIO PISO CIMENTADO	-	70,00	m ²
-	GRAMA EM PLACA	-	116,00	m ²
-	PAVIMENTAÇÃO EM PEDRISCO E=5,00cm	-	465,00	m ²
-	PAVIMENTAÇÃO EM BLOCO SEXTAVADO	-	54,00	m ²
-	SANSÃO DO CAMPO	-	66	MUDAS
-	ÁRVORES NATIVAS DA REGIÃO	-	5,00	UN
INTERLIGAÇÃO				
01	TUBO PVC	20	16,00	m
02	CURVA 90° PVC	50	02	PÇ
03	TÊ PVC	50	01	PÇ
04	TUBO PVC	75	6	m
05	TUBO PVC NBR 7362	100	46	m
06	CURVA 90° PVC	100	09	PÇ
07	CURVA 45° PVC	100	02	PÇ
08	TUBO PVC	50	15	m

URBANIZAÇÃO	
	UNIDADE PROJETADA
	GRAMA EM PLACA
	PAVIMENTAÇÃO EM PEDRISCO E=5,00cm
	PAVIMENTAÇÃO EM BLOCO SEXTAVADO
	PISO CIMENTADO
	SANSÃO DO CAMPO
DRENAGEM	
	CANALETA MEIA CANA DN300 - PROJETADA
	CANALETA MEIA CANA DN400 - PROJETADA
	MANILHA DE CONCRETO DN300
	SARJETA
	CAIXA PROJETADA
INTERLIGAÇÃO	
	ESGOTAMENTO DA CASA DE QUÍMICA, CAIXA DE MANOBRA E FILTRO DESFERRIZADOR, REL. 3m ³ - DN 100
	APLICAÇÃO DE FLUÓR E CLORO - DN 20
	ALIMENTAÇÃO REL. 3m ³ - DN 50
	LIMPEZA DO FILTRO DESFERRIZADOR - DN 75

NOTA:
1 - DIMENSÕES EM cm, ELEVAÇÕES EM m.

REV.	DESCRIÇÃO	DATA	EXEC.	VERIF.	APROV.
CONTRATADA: DESPRO (DESENVOLVIMENTO DE PROJETOS)		CONTRATO N° 003/2012	RESP. TEC.: ALBERTO OLIVEIRA CHAVES		
CONTRATANTE: FUNASA (Ministério da Saúde, Fundação Nacional de Saúde)		REG. CREA: 68.765/D	SUPERINTENDÊNCIA ESTADUAL DE MINAS GERAIS		
PROGRAMA: Programa de Aceleração do Crescimento - PAC 2		MUNICÍPIO/ÁREA: CORAÇÃO DE JESUS - MG			
TÍTULO: SISTEMA DE ABASTECIMENTO DE ÁGUA POÇO PROFUNDO/ TRATAMENTO URBANIZAÇÃO / DRENAGEM / INTERLIGAÇÃO		BREJINHO			
DATA: JULHO/2012	ESCALA: INDICADA	FRANCHA:		07 DE 14	
ARQUIVO: DE-2012.007-MG.COJ-SAA-BAS.007=0					