

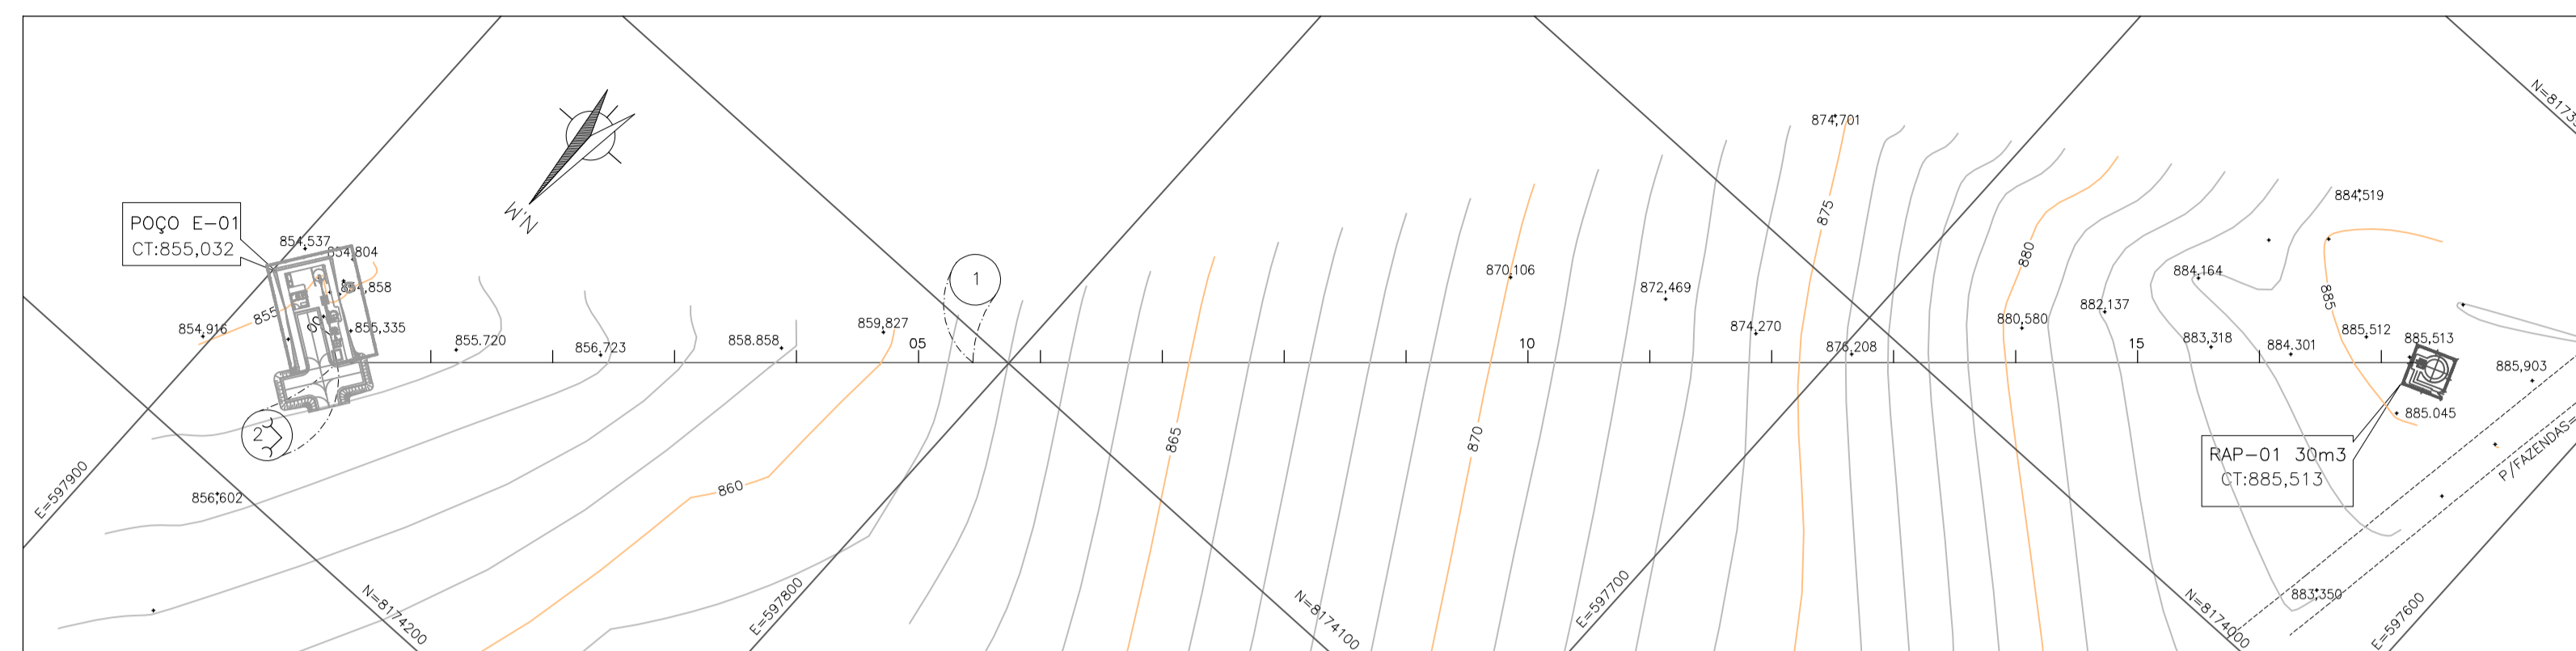


LISTA DE MATERIAIS  
ADUTORA DE ÁGUA TRATADA

ITEM	DESCRIÇÃO	DIÂM.	QUANT.	UNID.
01	TUBO PVC PBA CL 15	75	346,00	M
02	CURVA 90° PVC JE PBA	75	1	M

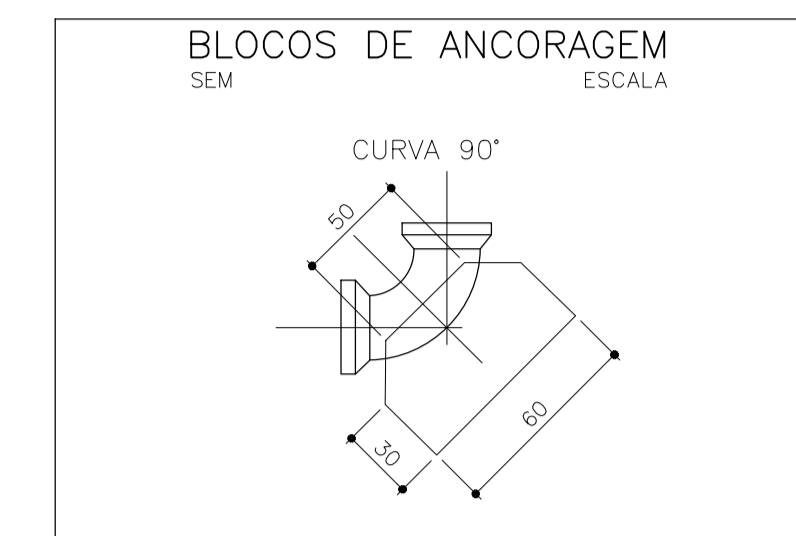

PLANTA  
ESC.: 1:1000

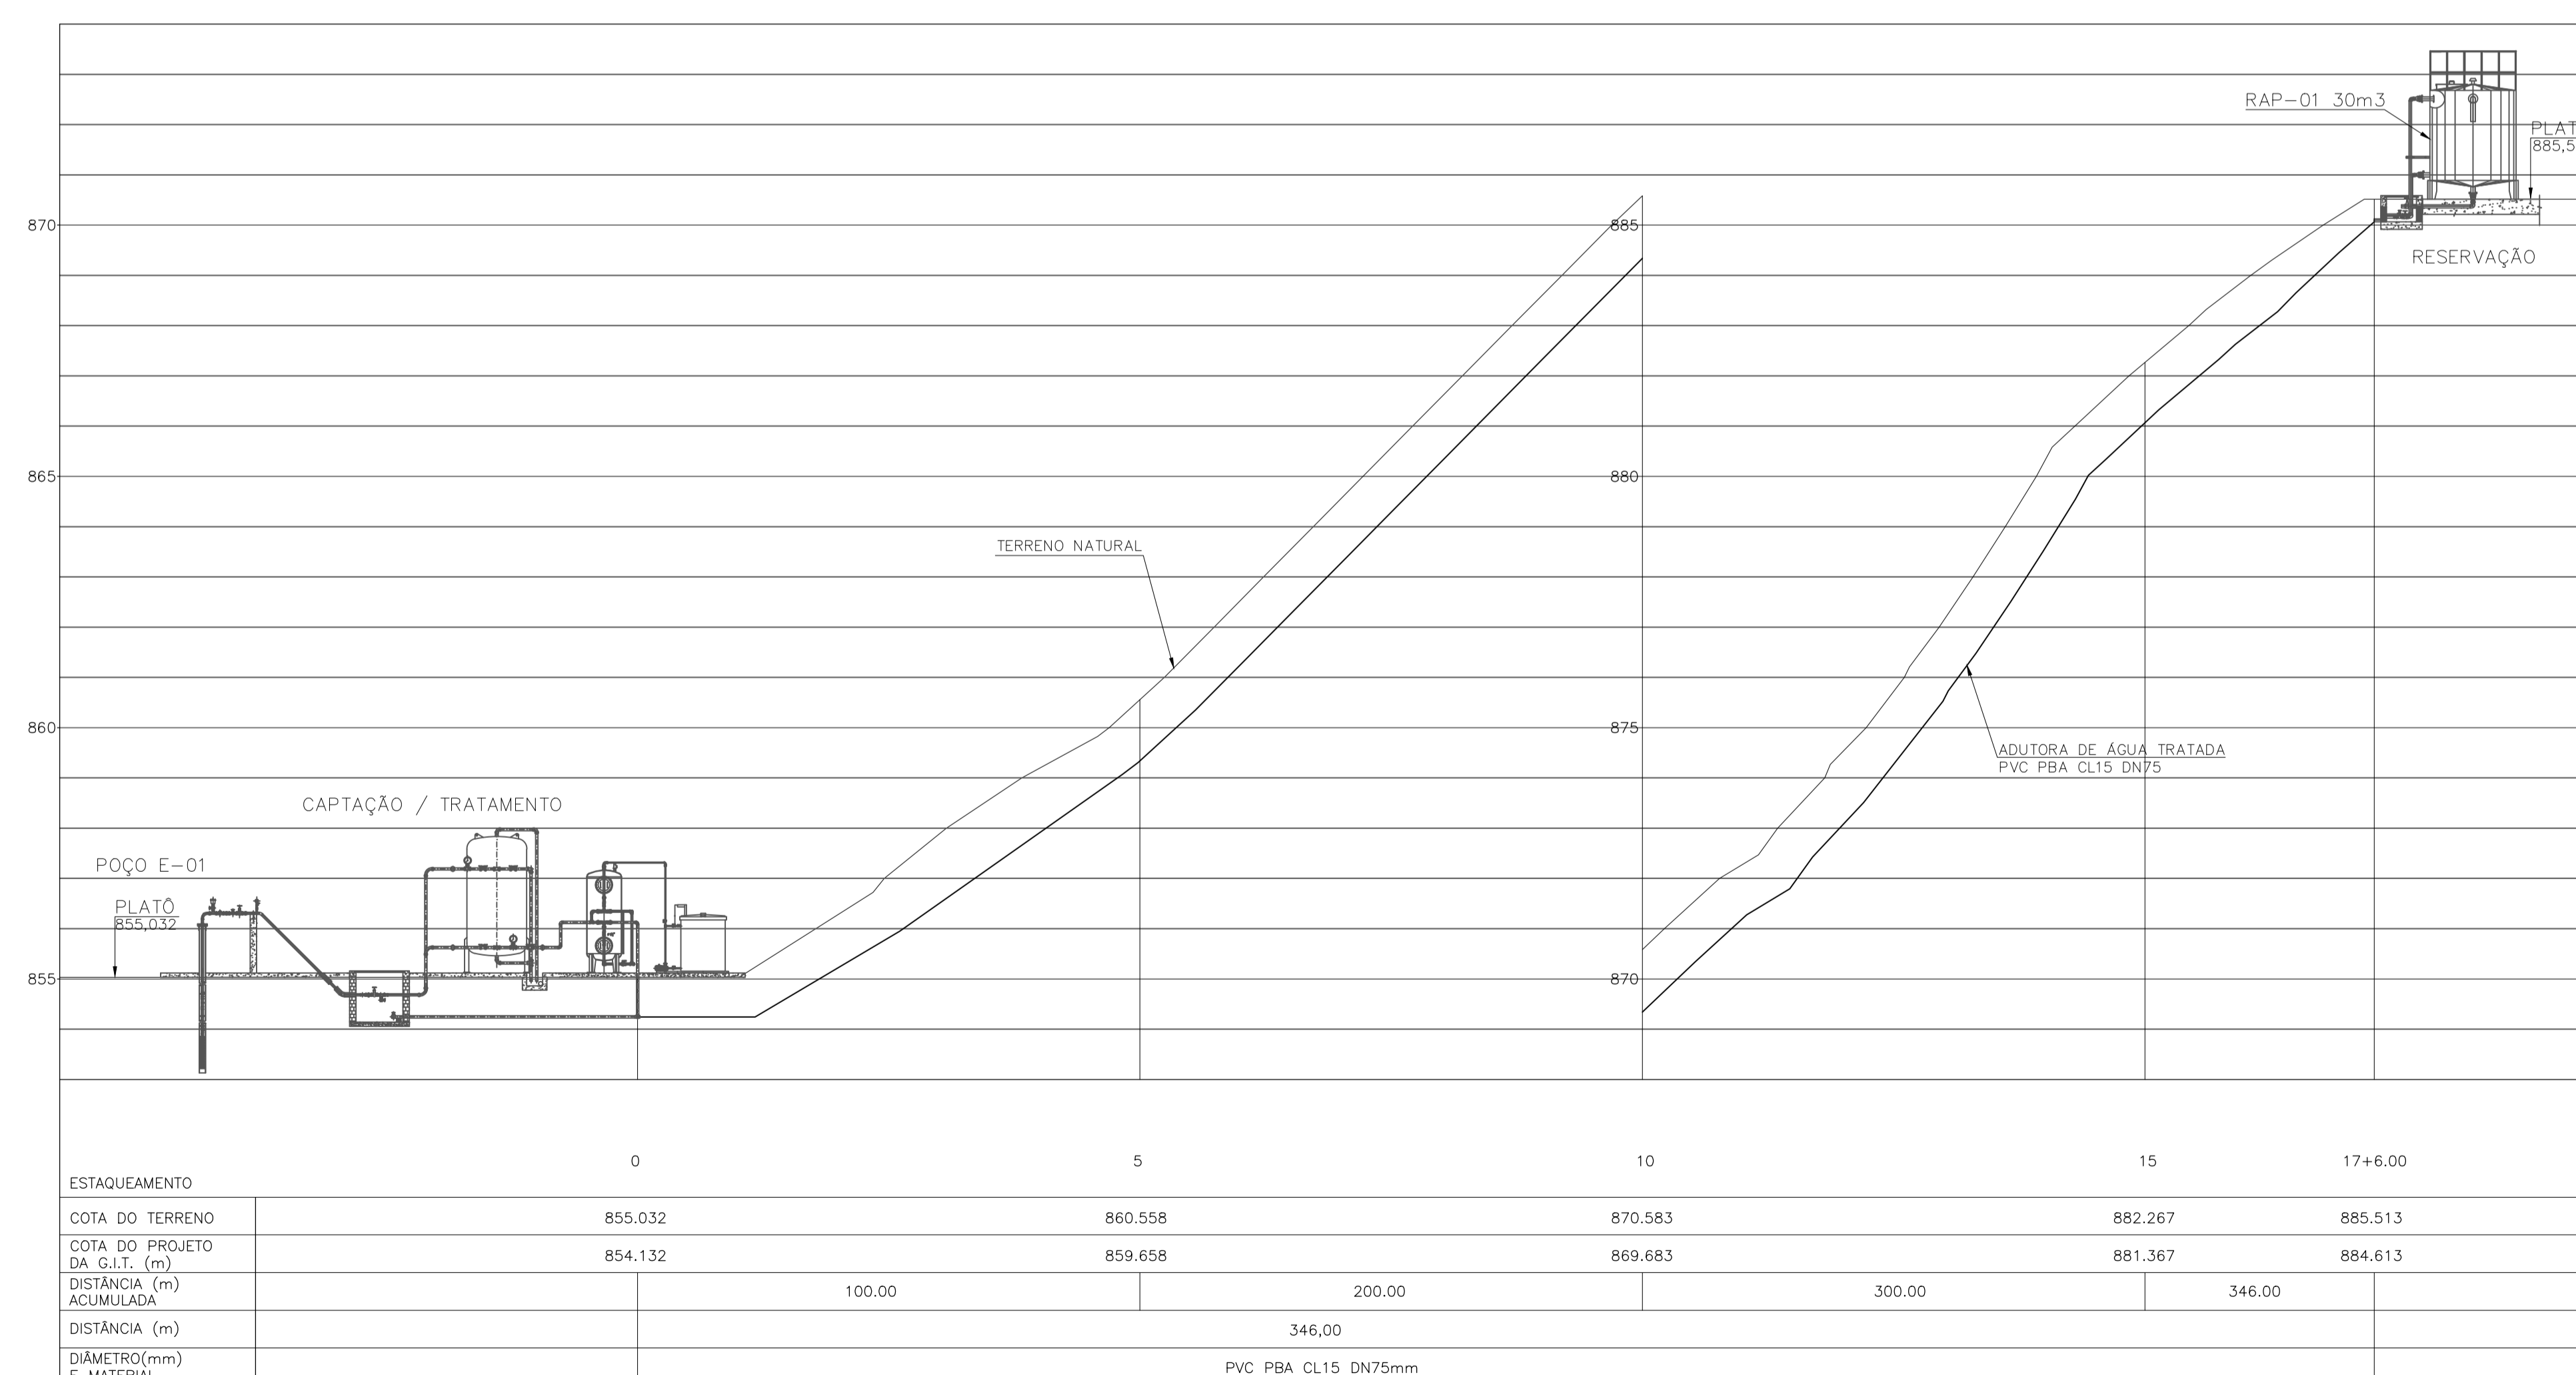

PERFIL  
ESC.:H=1:1000  
V=1:100

LEGENDA

- ADUTORA DE ÁGUA TRATADA – AAT-01 (PROJETADA)
- RUA NÃO PAVIMENTADA

REV.	DESCRIÇÃO	DATA	EXEC.	VERIF.	APROV.

CONTRATADA: **DESPRO**  
DESENVOLVIMENTO DE PROJETOS

CONTRATO N° 0072012  
RESP. TEC.: ALBERTO OLIVEIRA CHAVES  
REG. CREA: 68.765/D

**FUNASA** Ministério da Saúde  
Fundação Nacional de Saúde

SUPERINTENDÊNCIA ESTADUAL  
DE MINAS GERAIS  
Divisão de Engenharia de Saúde Pública

CONTRATANTE: FUNASA - Fundação Nacional de Saúde

PROGRAMA: Programa de Aceleração do Crescimento - PAC 2

MUNICÍPIO/ÁREA: CORAÇÃO DE JESUS - MG  
BREJINHO

TÍTULO: SISTEMA DE ABASTECIMENTO DE ÁGUA  
ADUTORA DE ÁGUA TRATADA - AAT  
PLANTA E PERFIL

DATA:	ESCALA:	PRANCHA:
JULHO/2012	INDICADA	
ARQUIVO:	DE-2012.007-MG.COJ-SAA-BAS.010=0	10 DE 14