




LISTA DE MATERIAIS				
ITEM	DESCRIÇÃO	DIÂM.	QUANT.	UNID.
URBANIZAÇÃO				
-	PORTÃO PARA PEDESTRES	-	01	PÇ
-	CERCA COM MOURÕES DE CONCRETO	-	30,00	m
-	PASSEIO PISO CIMENTADO	-	19,00	m²
-	GRAMA EM PLACA	-	26,00	m²
-	BRITA N°2	-	1,00	m³
-	SANSÃO DO CAMPO	-	45	MUDAS
INTERLIGAÇÃO DO SUMIDOURO				
01	TUBO PVC	100	06	m
02	CURVA 90° PVC	100	04	PÇ
03	TÊ PVC	100	01	PÇ

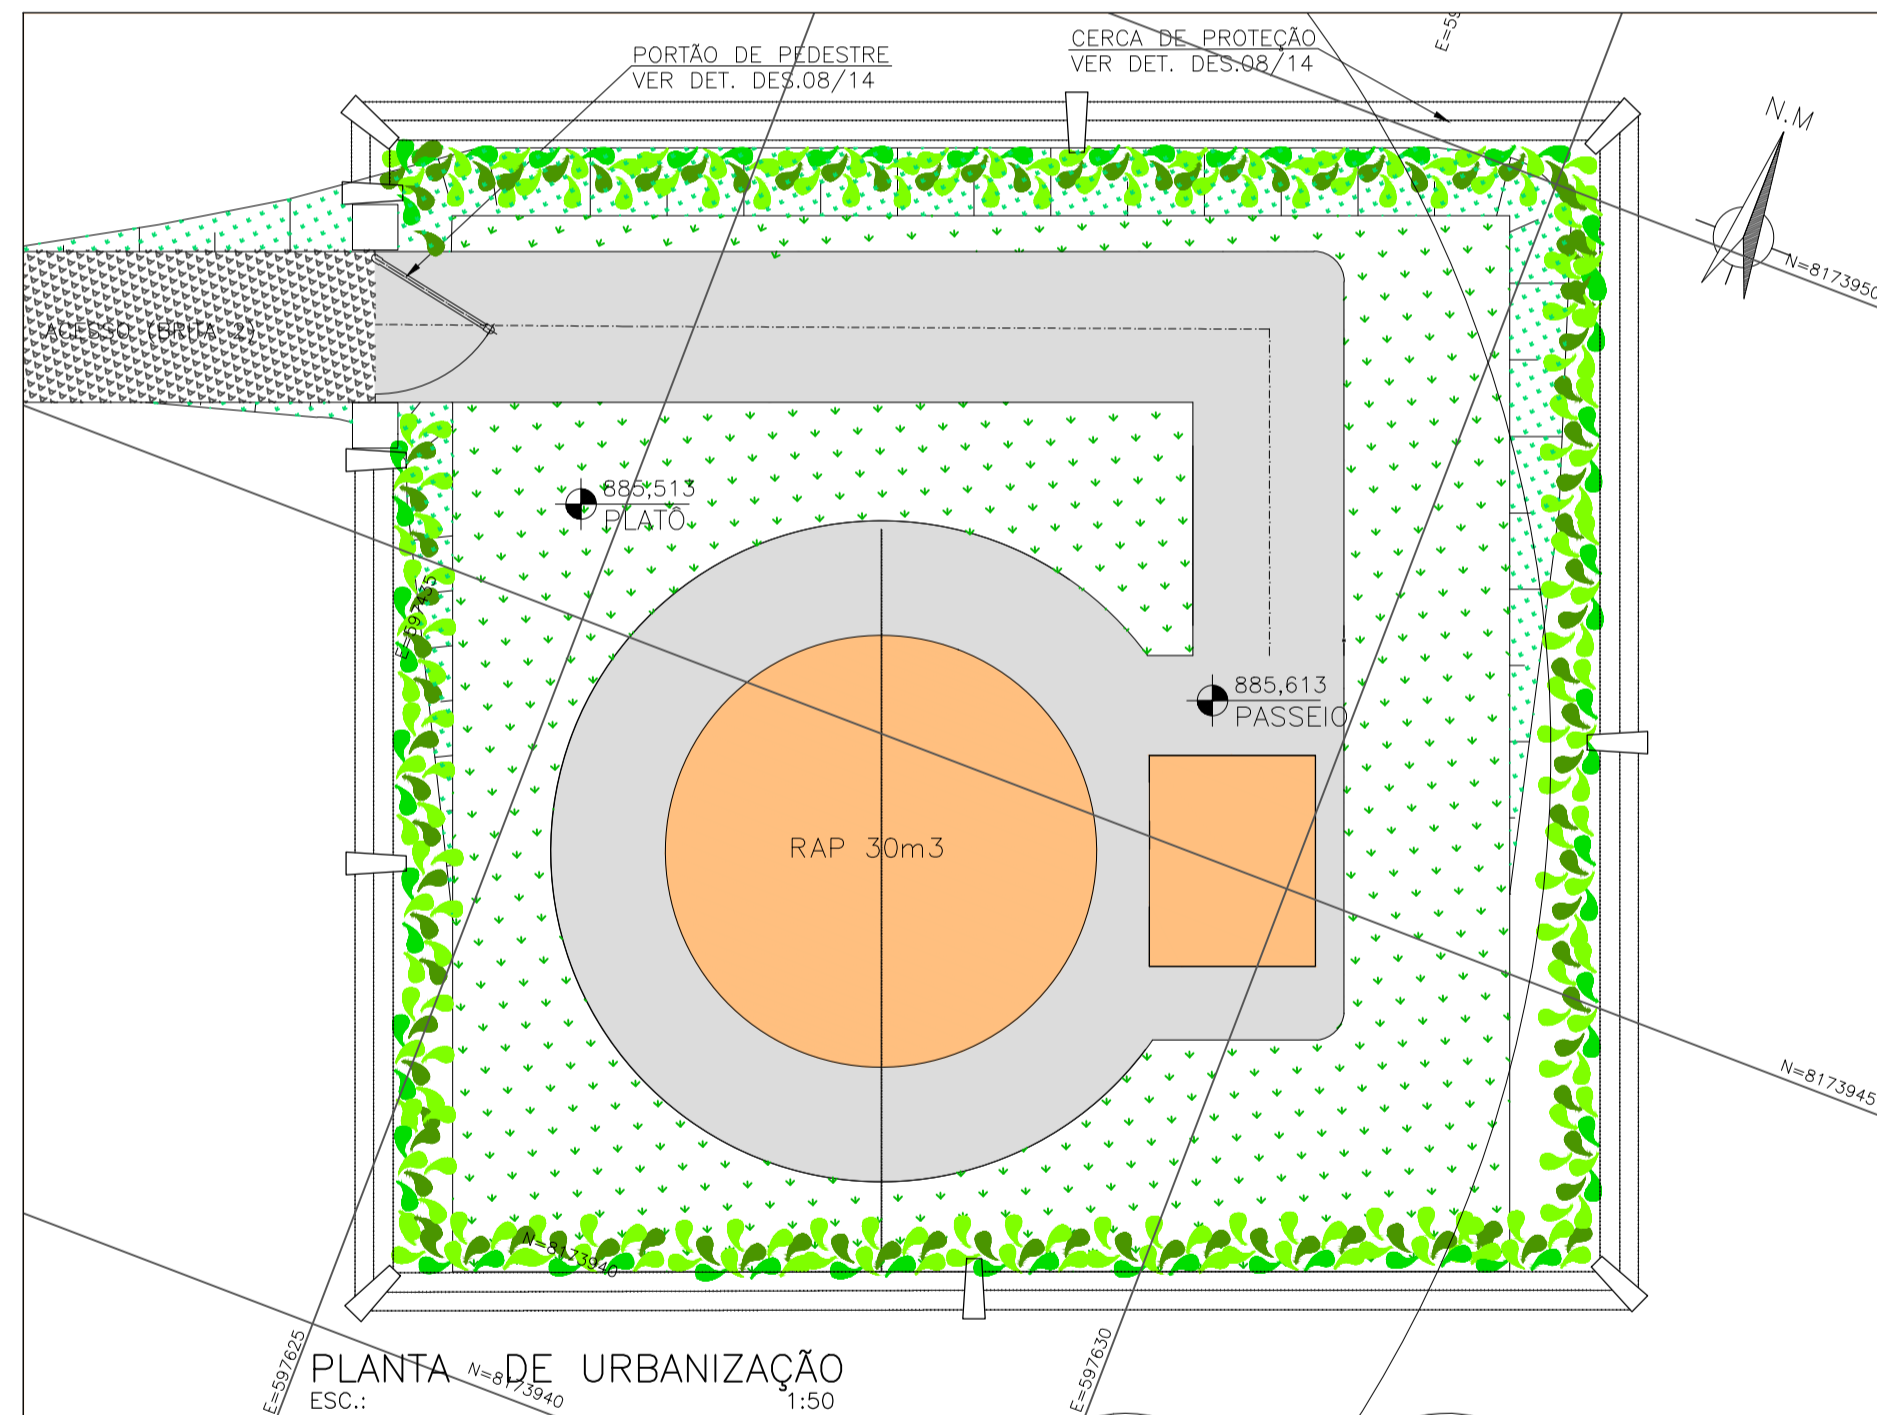

PLANTA DE IMPLANTAÇÃO  
ESC.: 1:50

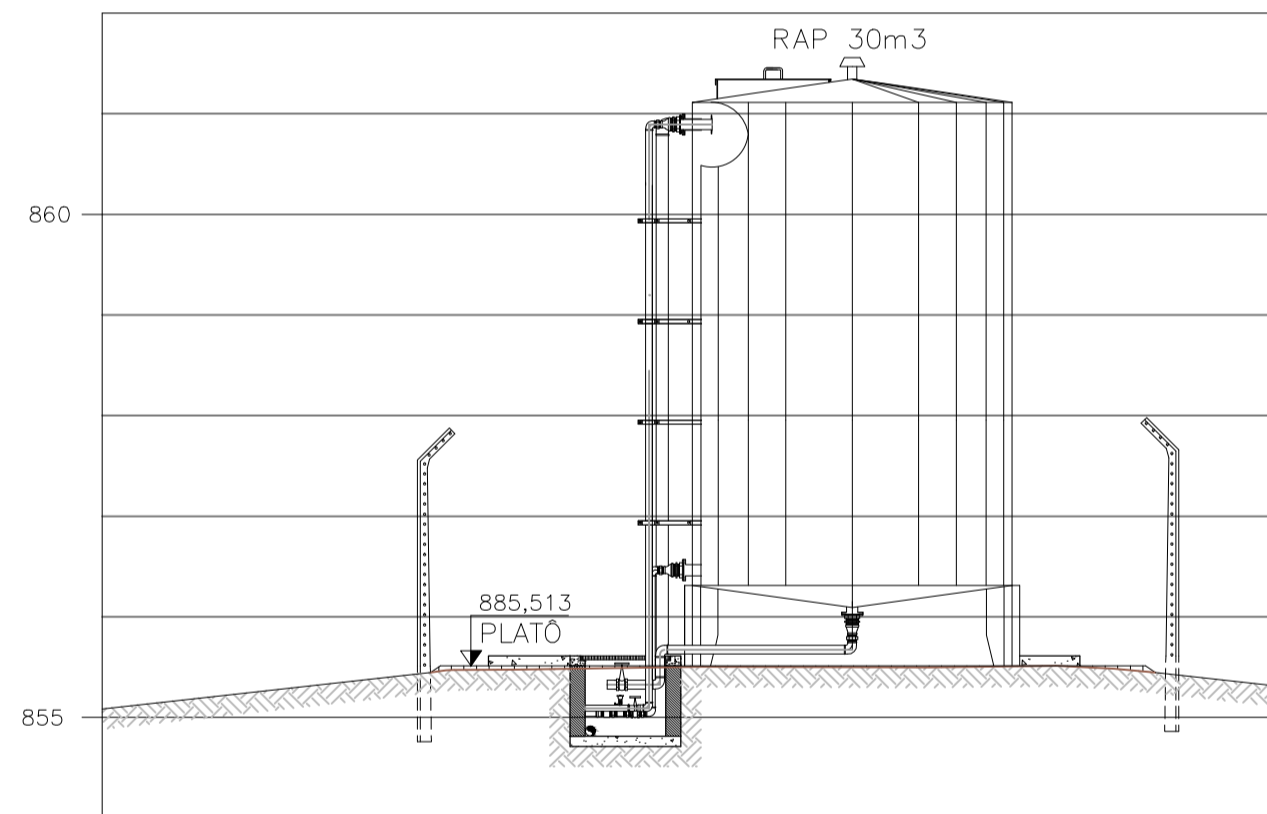


SEÇÃO AA  
ESC.: 1:75

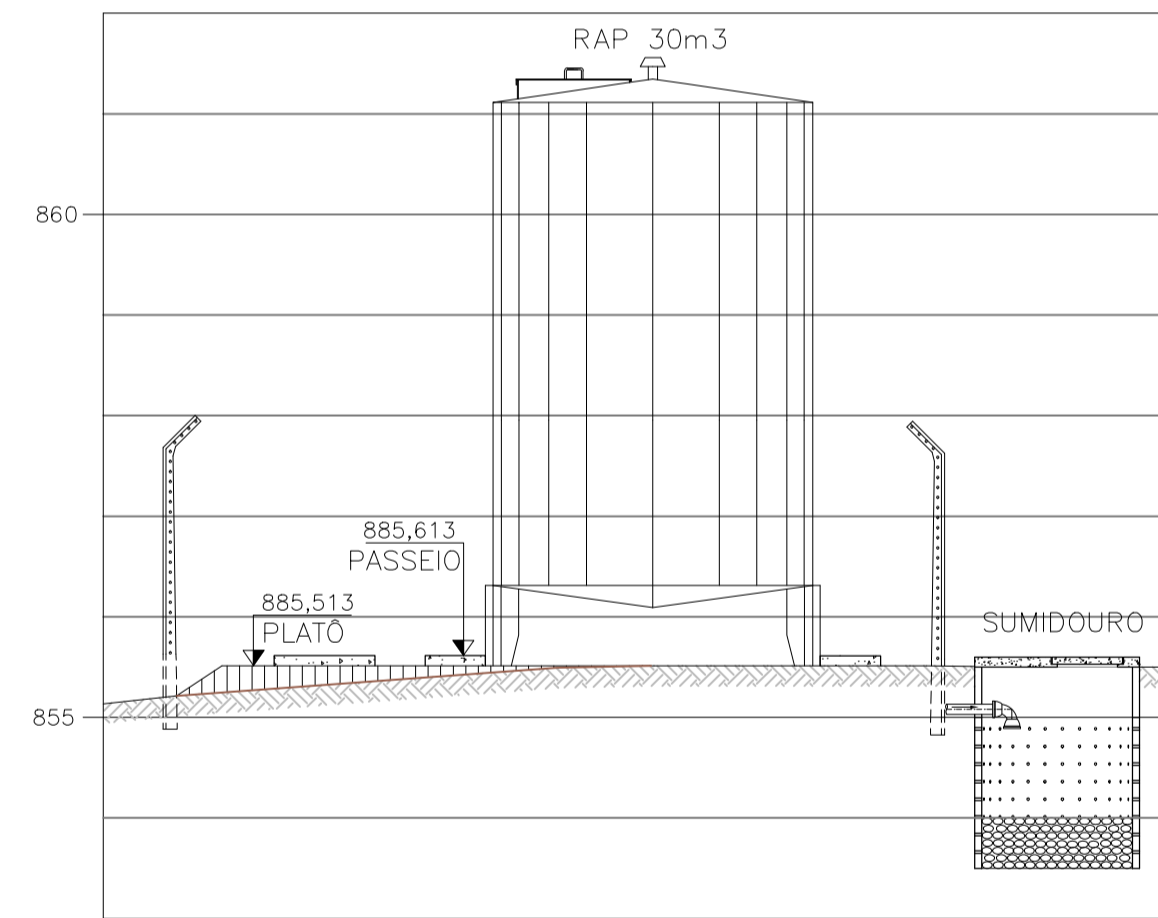

SEÇÃO BB  
ESC.: 1:75

LEGENDA

- ATERRO
- UNIDADE PROJETADA
- GRAMA EM PLACA
- PISO CIMENTADO
- BRITA N°2
- SANSÃO DO CAMPO
- RUA NÃO PAVIMENTADA
- TERRENO NATURAL

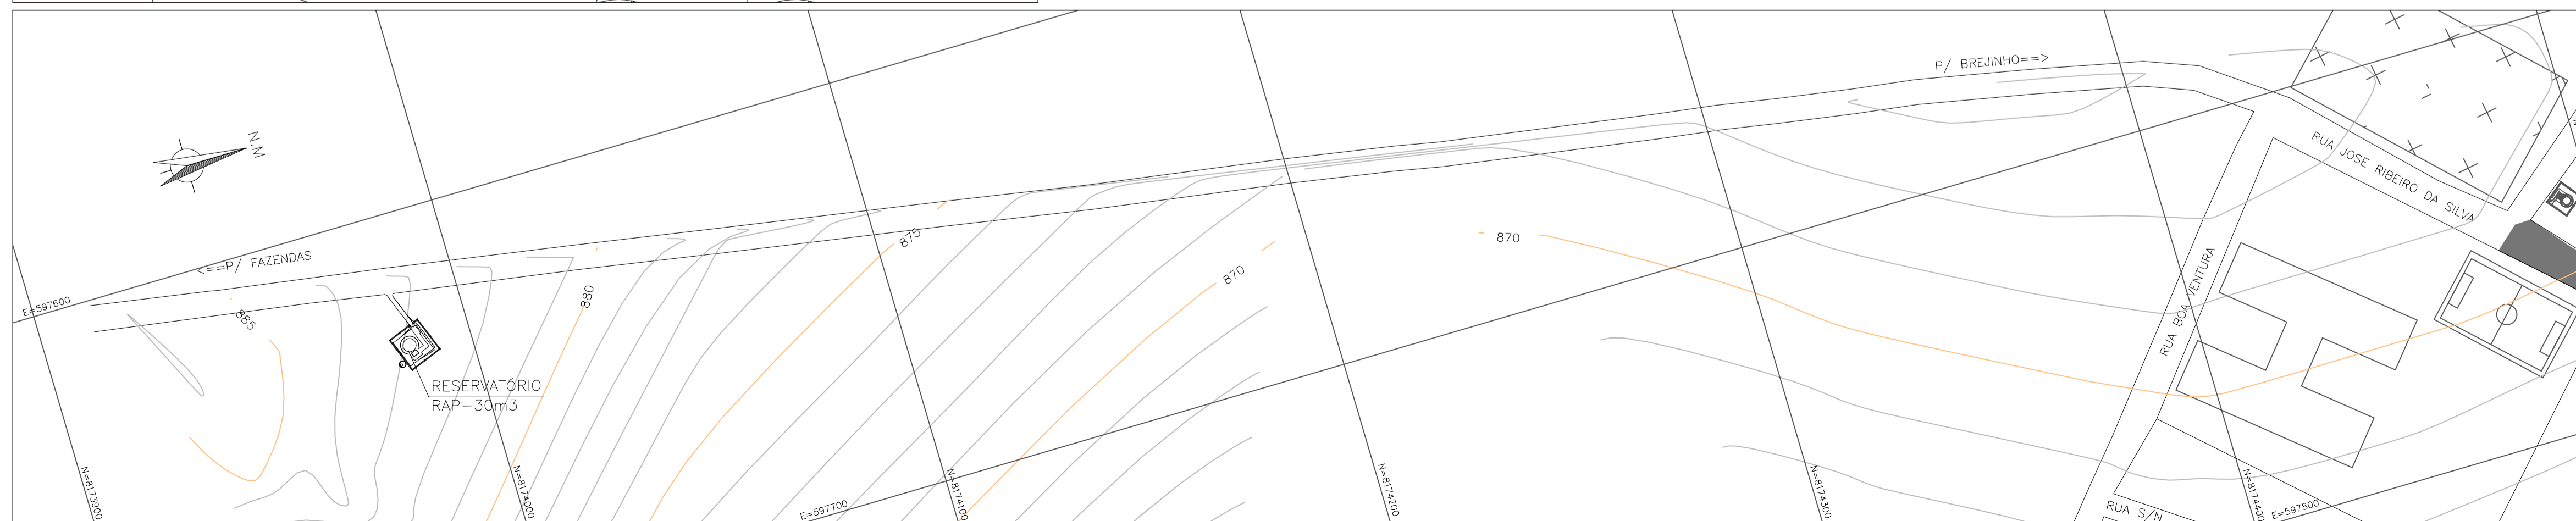

PLANTA DE SITUAÇÃO  
ESC.: 1:1000

REV.	DESCRIÇÃO	DATA	EXEC.	VERIF.	APROV.
CONTRATADA: <b>DESPRO</b> DESENVOLVIMENTO DE PROJETOS		CONTRATO N°: 007/2012	RESP. TEC.: ALBERTO OLIVEIRA CHAVES		
FUNASA Ministério da Saúde Fundação Nacional de Saúde		REG. CREA: 68.765/D	SUPERINTENDÊNCIA ESTADUAL DE MINAS GERAIS Divisão de Engenharia de Saúde Pública		
CONTRATANTE: FUNASA - Fundação Nacional de Saúde					
PROGRAMA: Programa de Aceleração do Crescimento - PAC 2					
MUNICÍPIO/ÁREA: CORAÇÃO DE JESUS - MG BREJINHO					
TÍTULO: SISTEMA DE ABASTECIMENTO DE ÁGUA RESERVATÓRIO APOIADO - RAP 01 - 30m³ IMPLANTAÇÃO, URBANIZAÇÃO E INTERLIGAÇÃO					
DATA: JULHO/2012	ESCALA: INDICADA	PRANCHAS:		11 DE 14	
ARQUIVO: DE-2012.007-MG.COJ-SAA-BAS.011=0					