






PLANTA DE SITUAÇÃO
ESC.: 1:500

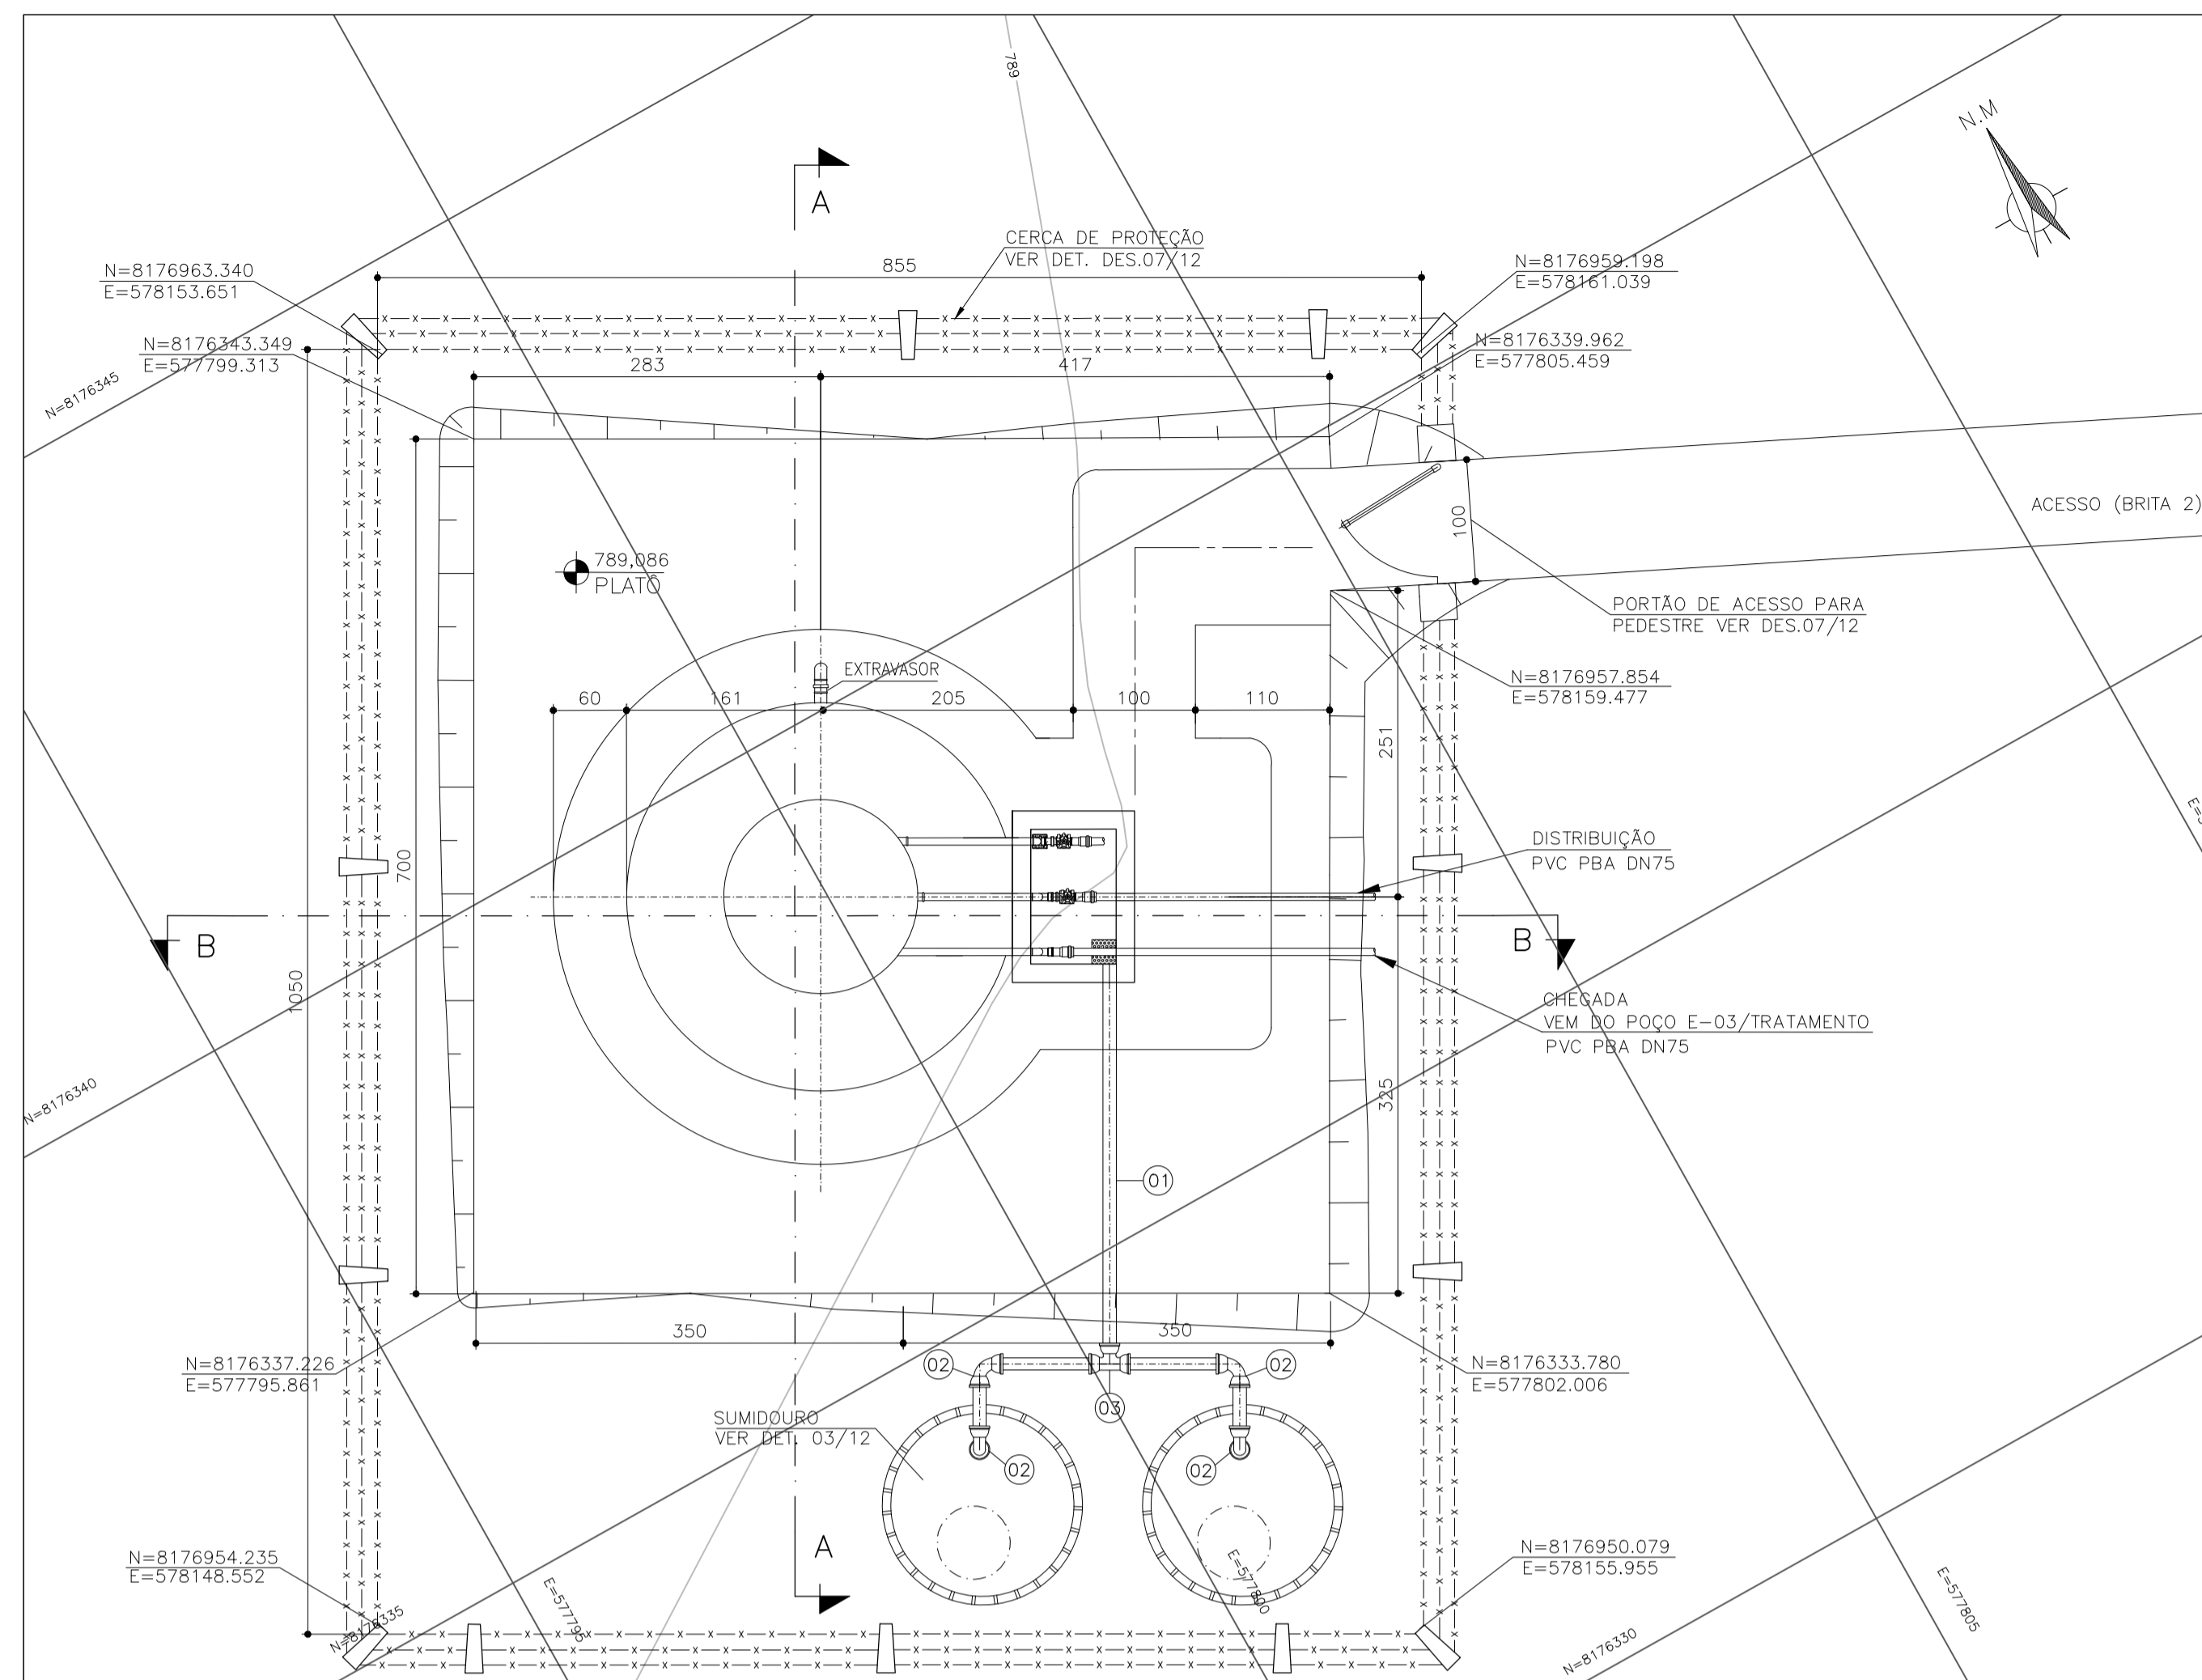


PLANTA DE IMPLANTAÇÃO
ESC.: 1:500

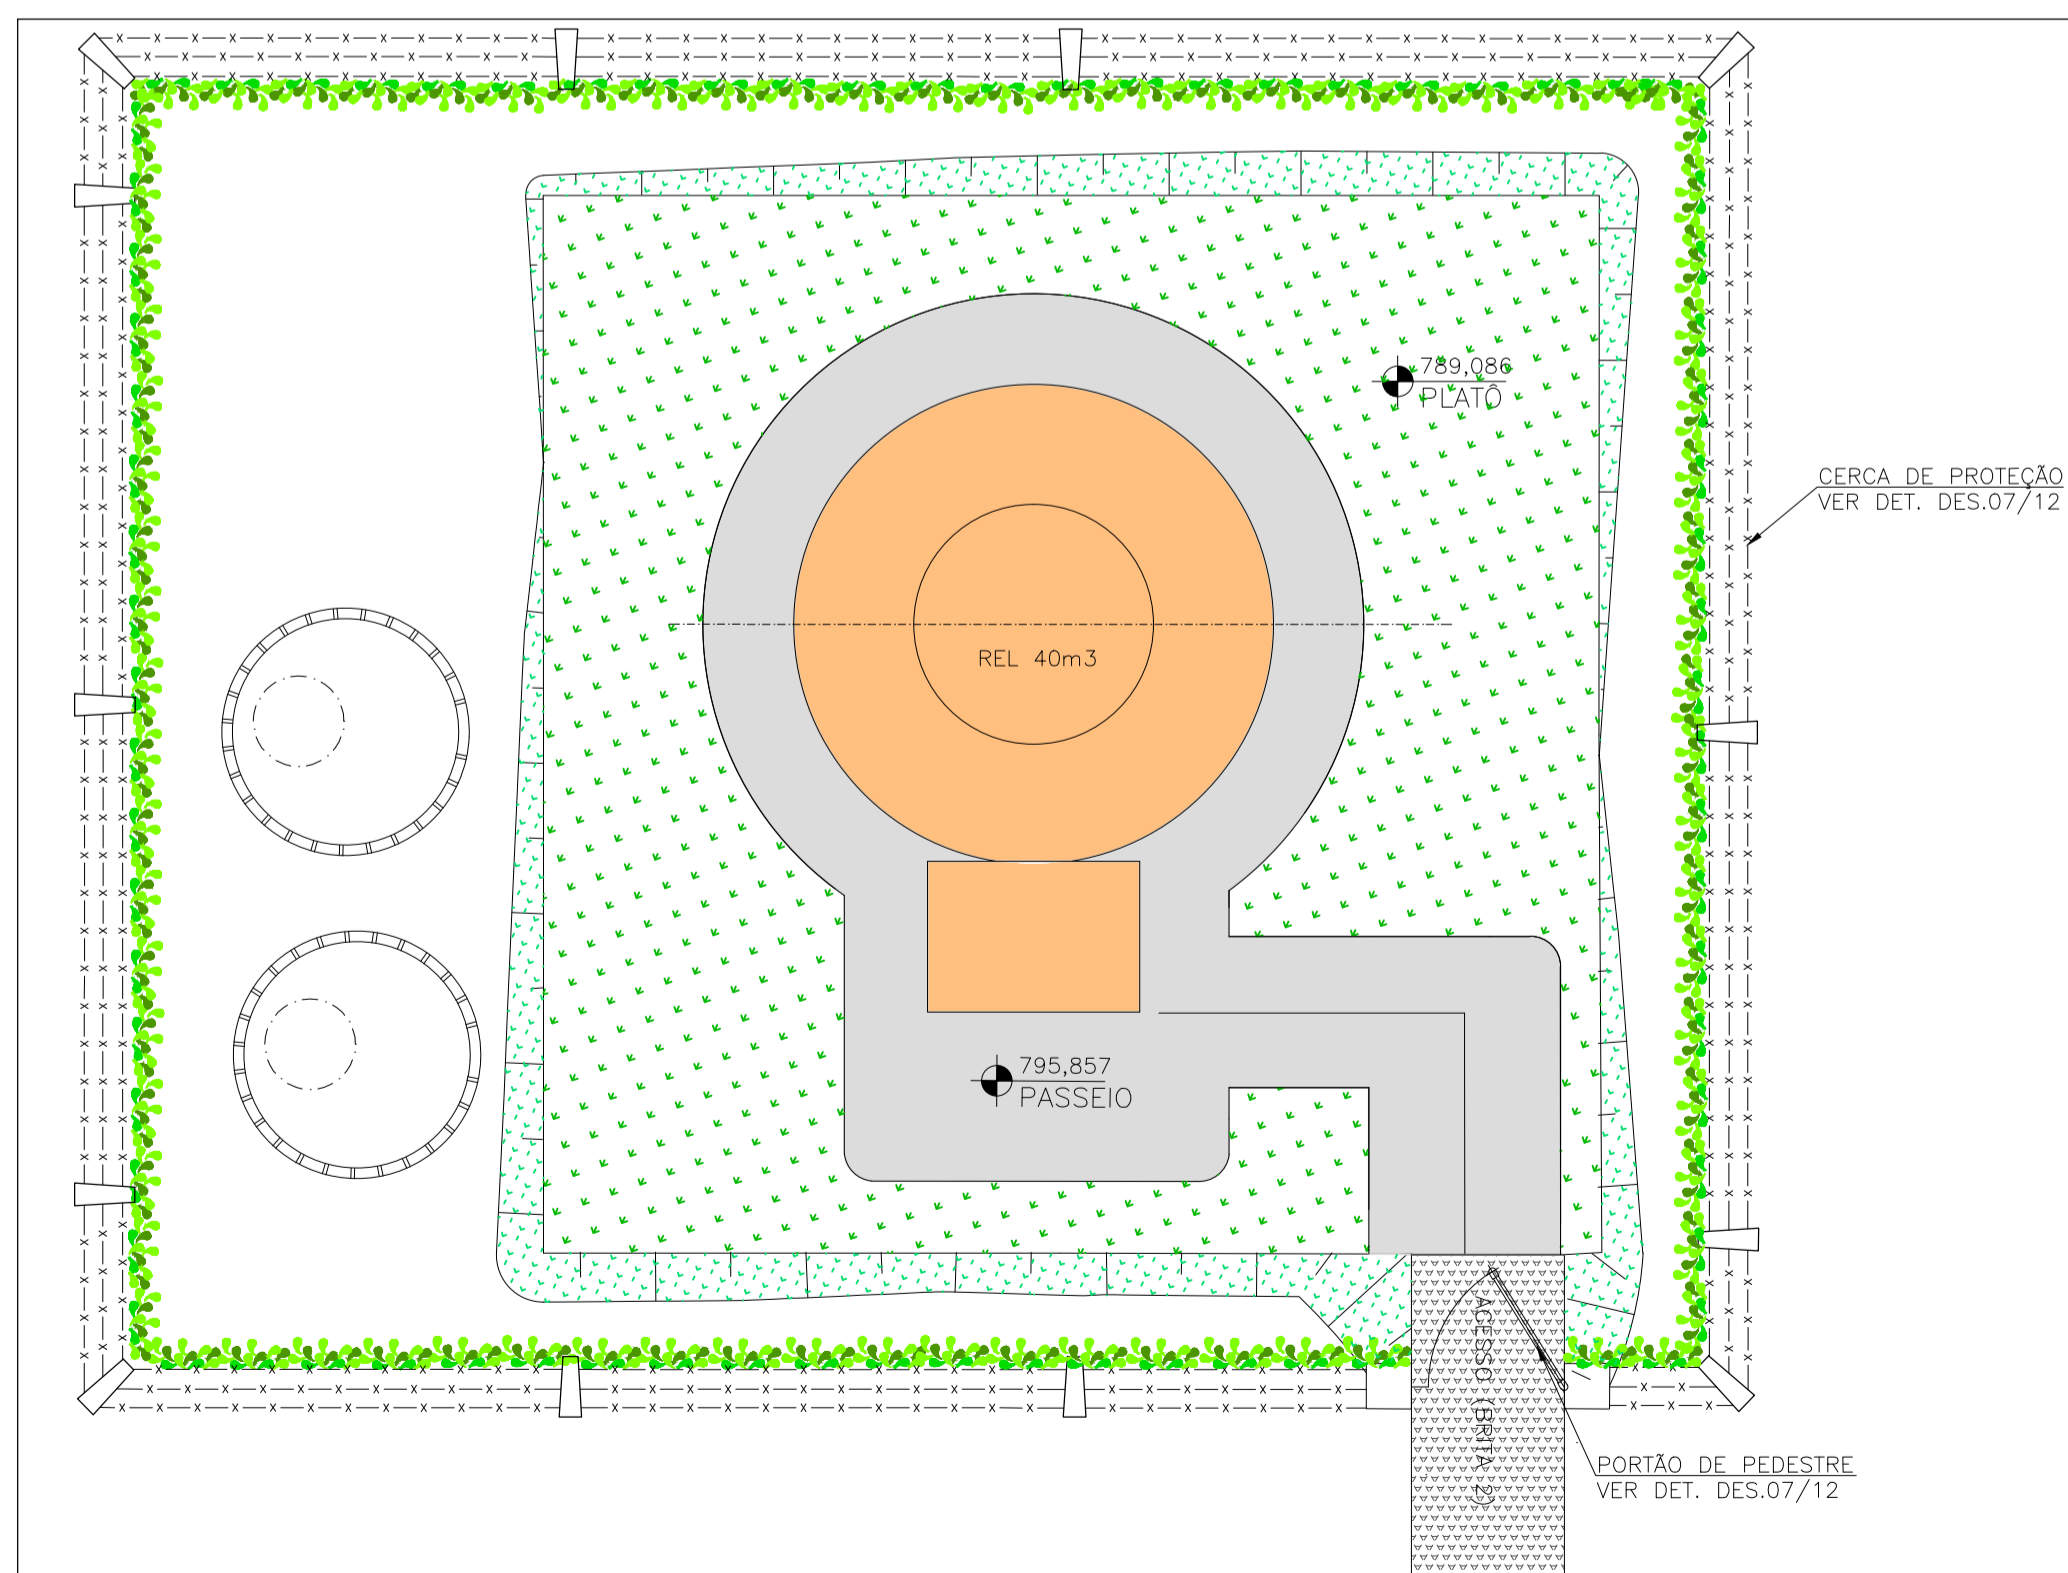

PLANTA DE URBANIZAÇÃO
ESC.: 1:500

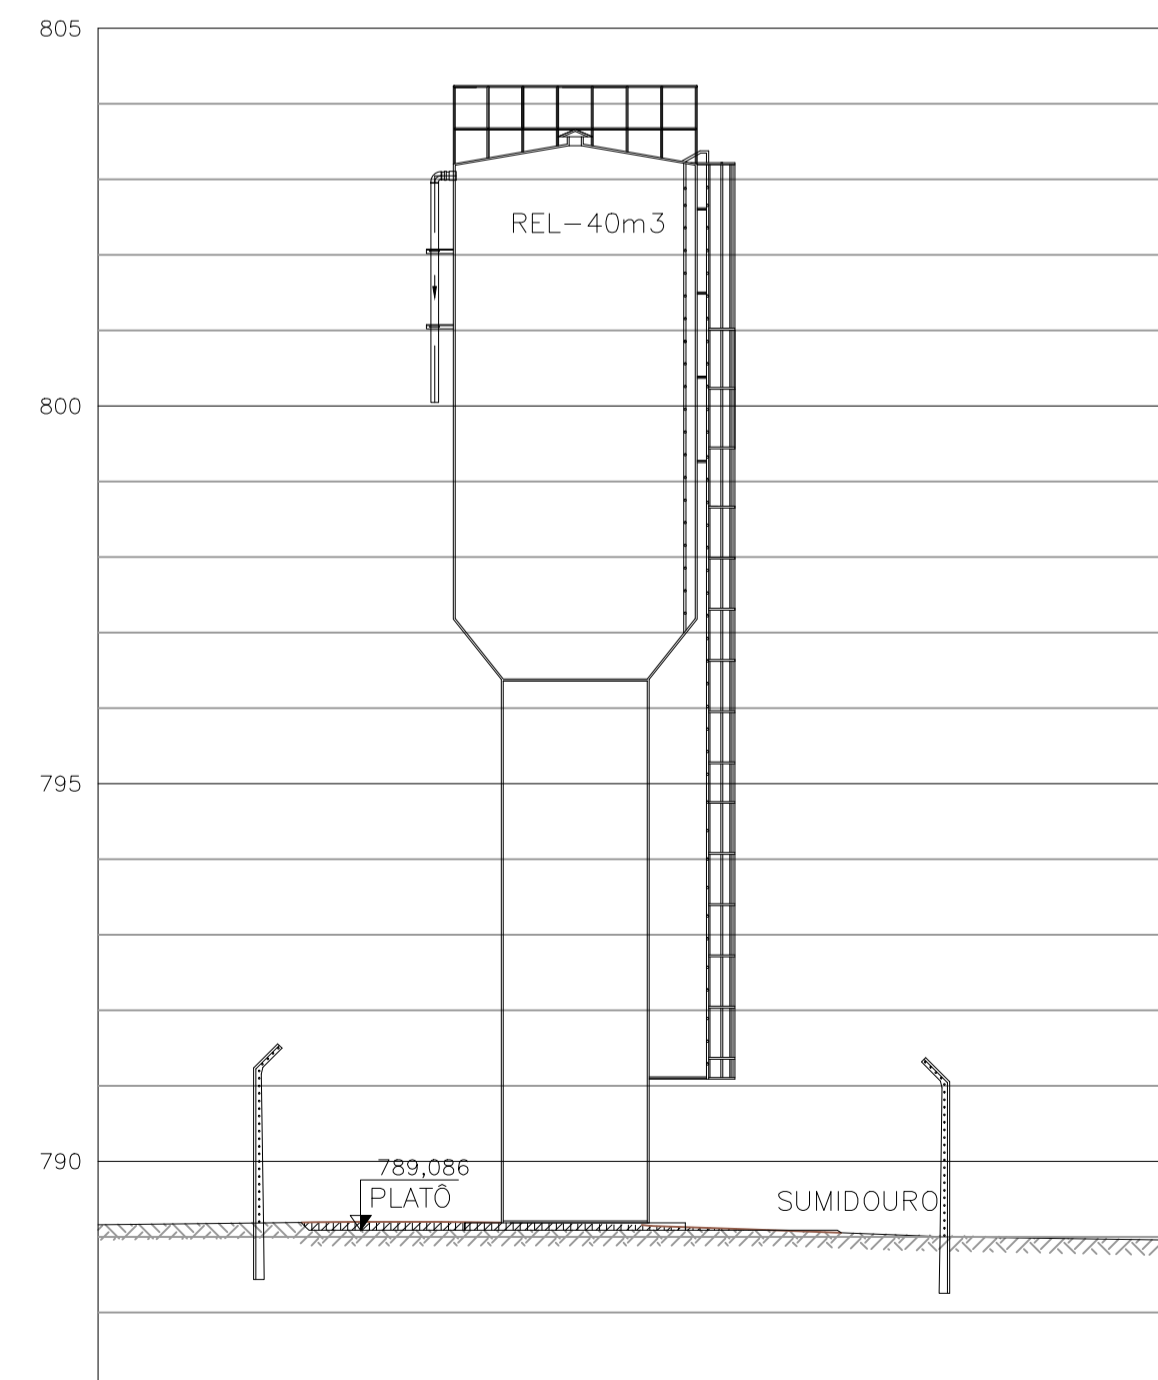

SEÇÃO AA
ESC.: 1:100

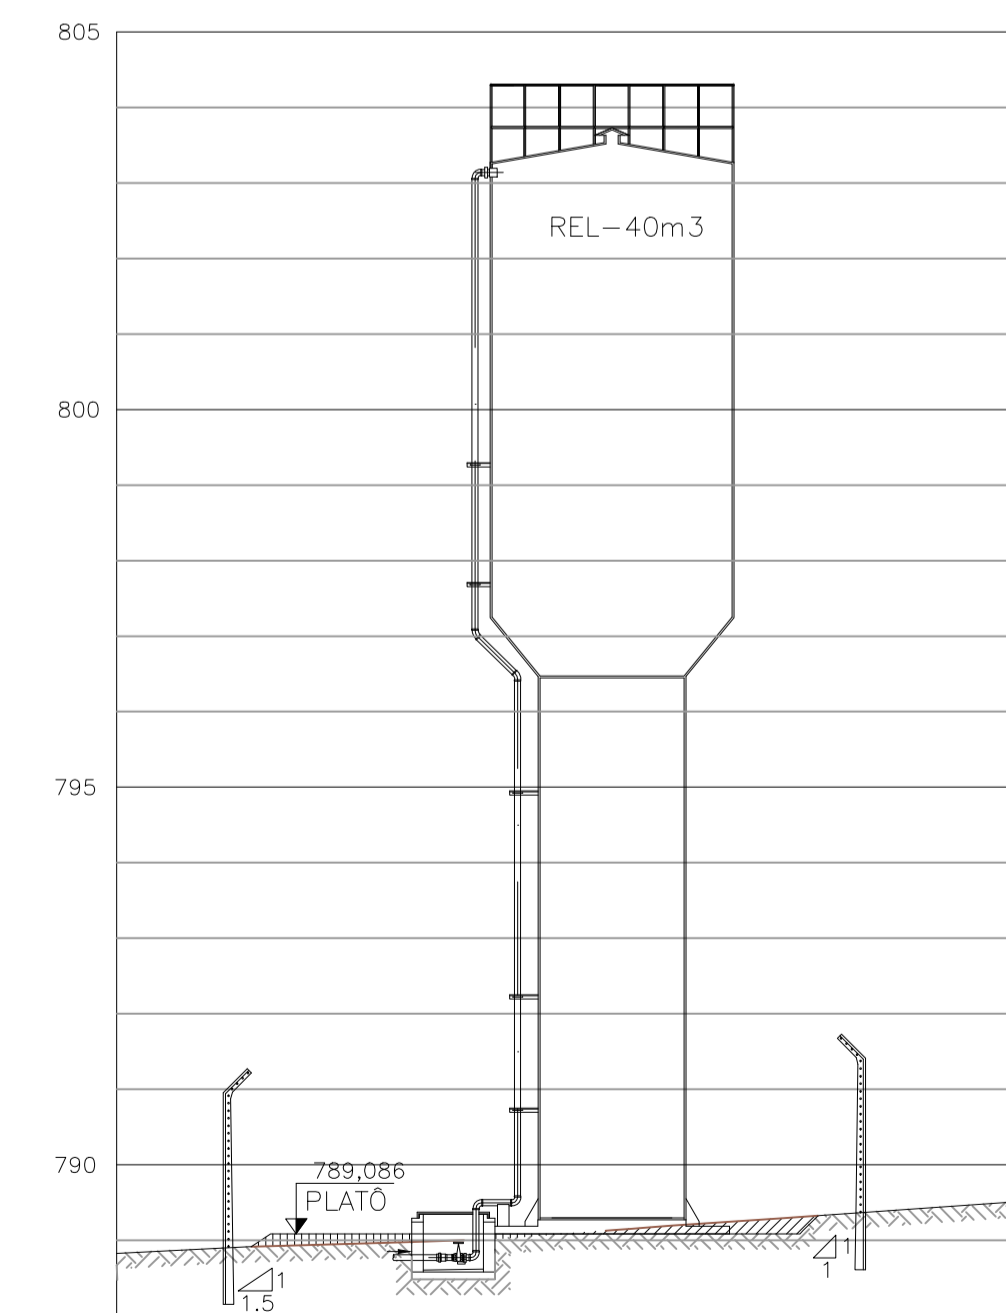


SEÇÃO BB
ESC.: 1:100


SEÇÕES MÉDIAS DE MOVIMENTO DE TERRA

RESUMO
*VOLUME MÉDIO DE CORTE= 2,90m³
*VOLUME MÉDIO DE ATERRO= 3,10m³
SEM FATOR DE EMPOLAMENTO

TALUDE DE CORTE

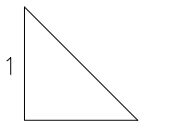

TALUDE DE ATERRO

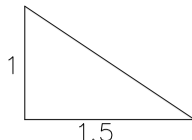

LISTA DE MATERIAIS

ITEM	DESCRIÇÃO	DIAM.	QUANT.	UNID.
URBANIZAÇÃO				
-	PORTÃO PARA PEDESTRES	-	01	pç
-	CERCA COM MOURÕES DE CONCRETO	-	39,00	m
-	PASSEIO PISO CIMENTADO	-	14,00	m²
-	GRAMA EM PLACA	-	30,00	m²
-	BRITA N°2	-	24,00	m³
-	SANSÃO DO CAMPO	-	80	MUDAS
INTERLIGAÇÃO DO SUMIDOURO				
01	TUBO PVC	100	06	m
02	CURVA 90° PVC	100	04	pç
03	TE PVC	100	01	pç

LEGENDA

- CORTE
- ATERRO
- UNIDADE PROJETADA
- GRAMA EM PLACA
- PISO CIMENTADO
- BRITA N°2
- SANSÃO DO CAMPO
- RUA NÃO PAVIMENTADA
- TERRENO NATURAL

NOTA

1- PARA DETALHE DE CERCA E PORTÃO VER DES. 07/12

REV.	DESCRIÇÃO	DATA	EXEC.	VERIF.	APROV.
CONTRATADA:	DESPRO DESENVOLVIMENTO DE PROJETOS	CONTRATO N°	007/2012	RESP. TEC.:	ALBERTO OLIVEIRA CHAVES
	Ministério da Saúde Fundação Nacional de Saúde	REG. CREA:	68.765/D	SUPERINTENDÊNCIA ESTADUAL DE MINAS GERAIS Divisão de Engenharia de Saúde Pública	
CONTRATANTE:	FUNASA - Fundação Nacional de Saúde				
PROGRAMA:	Programa de Aceleração do Crescimento - PAC 2				
MUNICÍPIO/ÁREA:	CORACÃO DE JESUS - MG LUIS PIRES				
TÍTULO:	SISTEMA DE ABASTECIMENTO DE ÁGUA RESERVATÓRIO ELEVADO - REL 01 - 40m³ IMPLANTAÇÃO, SEÇÃO, SITUAÇÃO E URBANIZAÇÃO				
DATA:	JULHO/2012	ESCALA:	INDICADA	PRANCHAS:	
ARQUIVO:	DE-2012.007-MG.COJ-SAA-BAS.009=0			09 DE 12	