




PLANTA DE ACESSO A CAPTAÇÃO
ESC.: 1:250

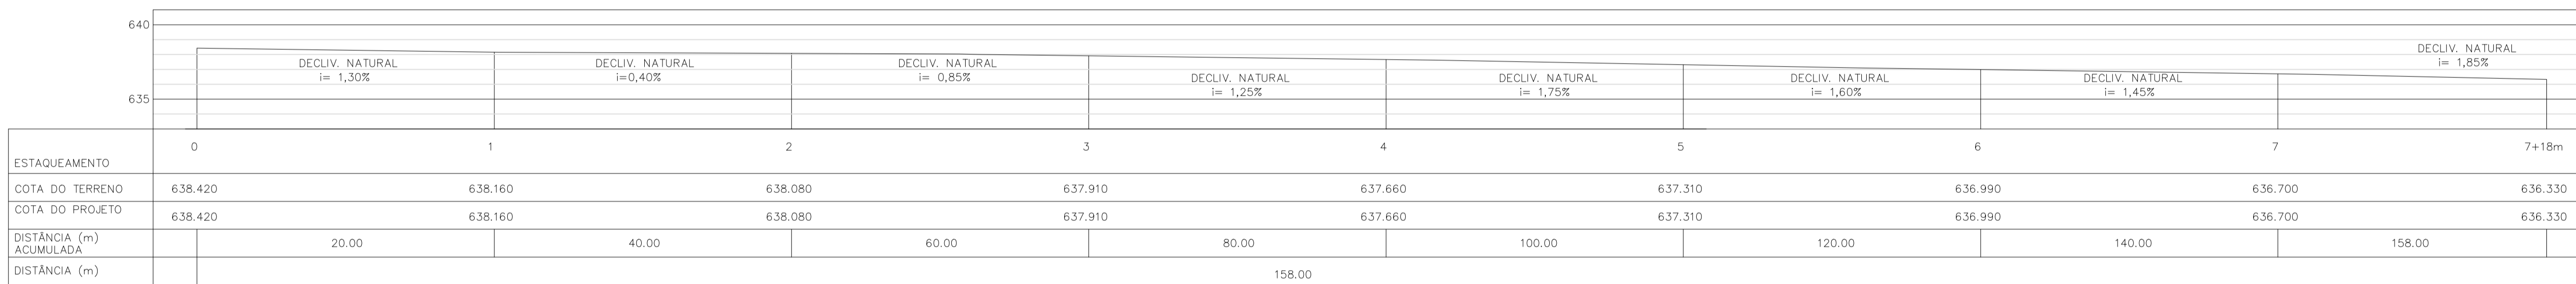


PERFIL DO ACESSO A CAPTAÇÃO
ESC.: 1:250

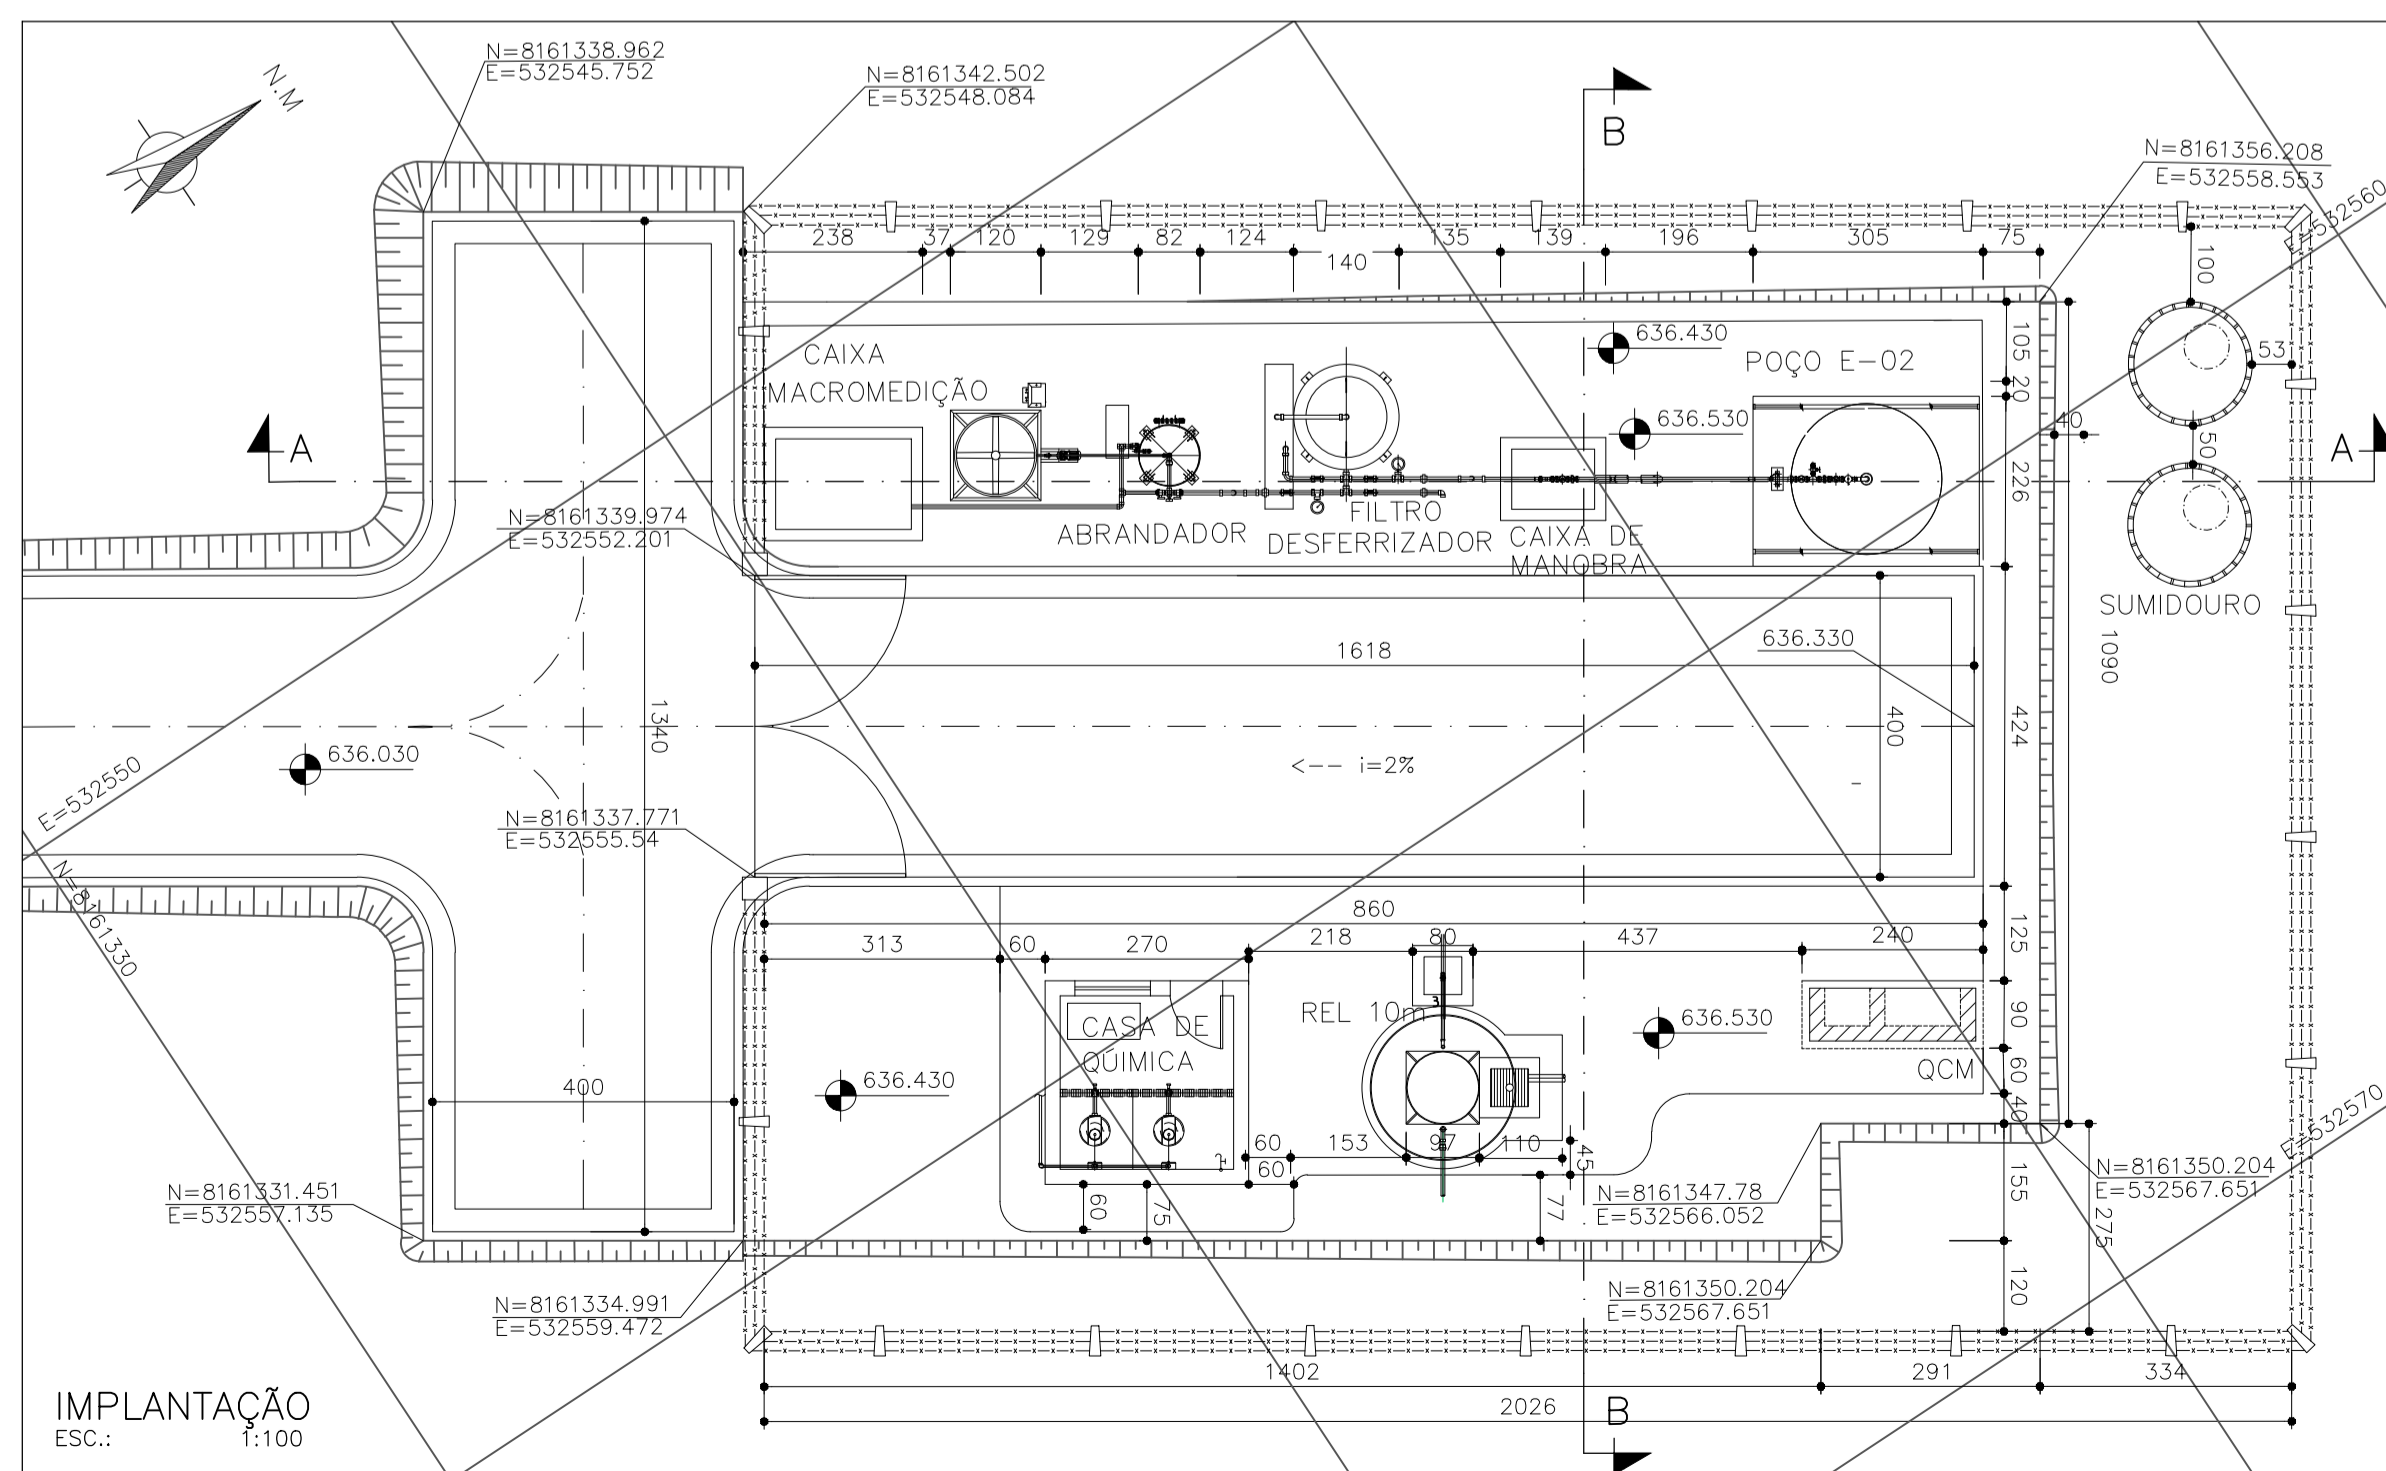

IMPLANTAÇÃO
ESC.: 1:100

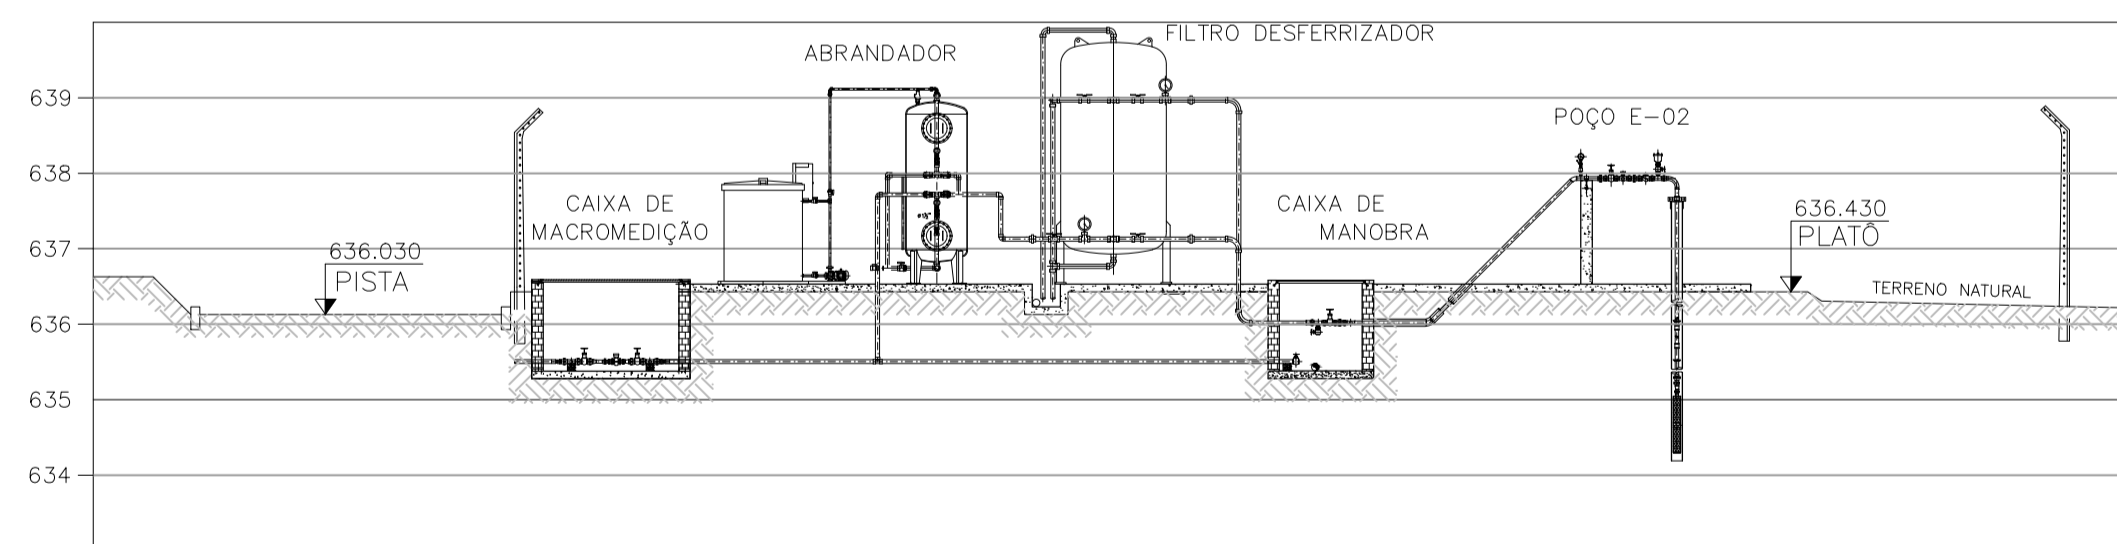

SEÇÃO AA
ESC.: 1:100

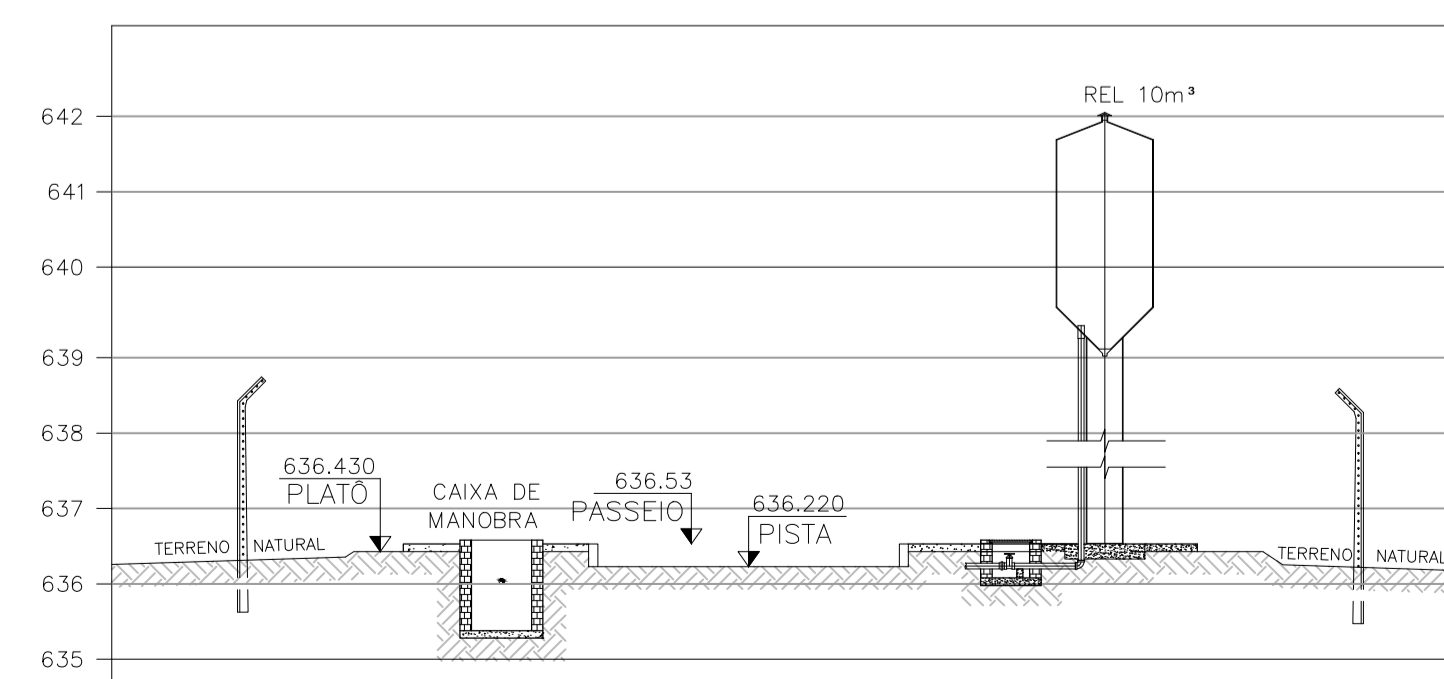

SEÇÃO BB
ESC.: 1:100

SEÇÕES MÉDIAS DE MOVIMENTO DE TERRA



OBS.: SEM FATOR DE EMPOLAMENTO

REV.	DESCRIÇÃO	DATA	EXEC.	VERIF.	APROV.
CONTRATADA: DESPRO (DESENVOLVIMENTO DE PROJETOS)		CONTRATO N° 007/2012	RESP. TEC.: ALBERTO OLIVEIRA CHAVES REG. CREA: 68.765/D		
CONTRATANTE: FUNASA - Fundação Nacional de Saúde		SUPERINTENDÊNCIA ESTADUAL DE MINAS GERAIS Divisão de Engenharia de Saúde Pública			
PROGRAMA: Programa de Aceleração do Crescimento - PAC 2					
MUNICÍPIO/ÁREA: CORAÇÃO DE JESUS - MG SÃO JOAQUIM					
TÍTULO: SISTEMA DE ABASTECIMENTO DE ÁGUA POÇO PROFUNDO - E-02/ TRATAMENTO IMPLANTAÇÃO, SEÇÕES E ACESSO					
DATA: AGOSTO/2012	ESCALA: INDICADA	FRANCHA:			
ARQUIVO: DE-2012.007-MG.COJ-SAA-BAS.002=0		02 DE 16			