


PLANITA
Esc.: 1:1000

TRAVESSIA	DETALHE	DESCRIÇÃO
1		01 - TUBO FG 3" 02 - LUVA FG 3" 03 - ADAPTAADOR 3"

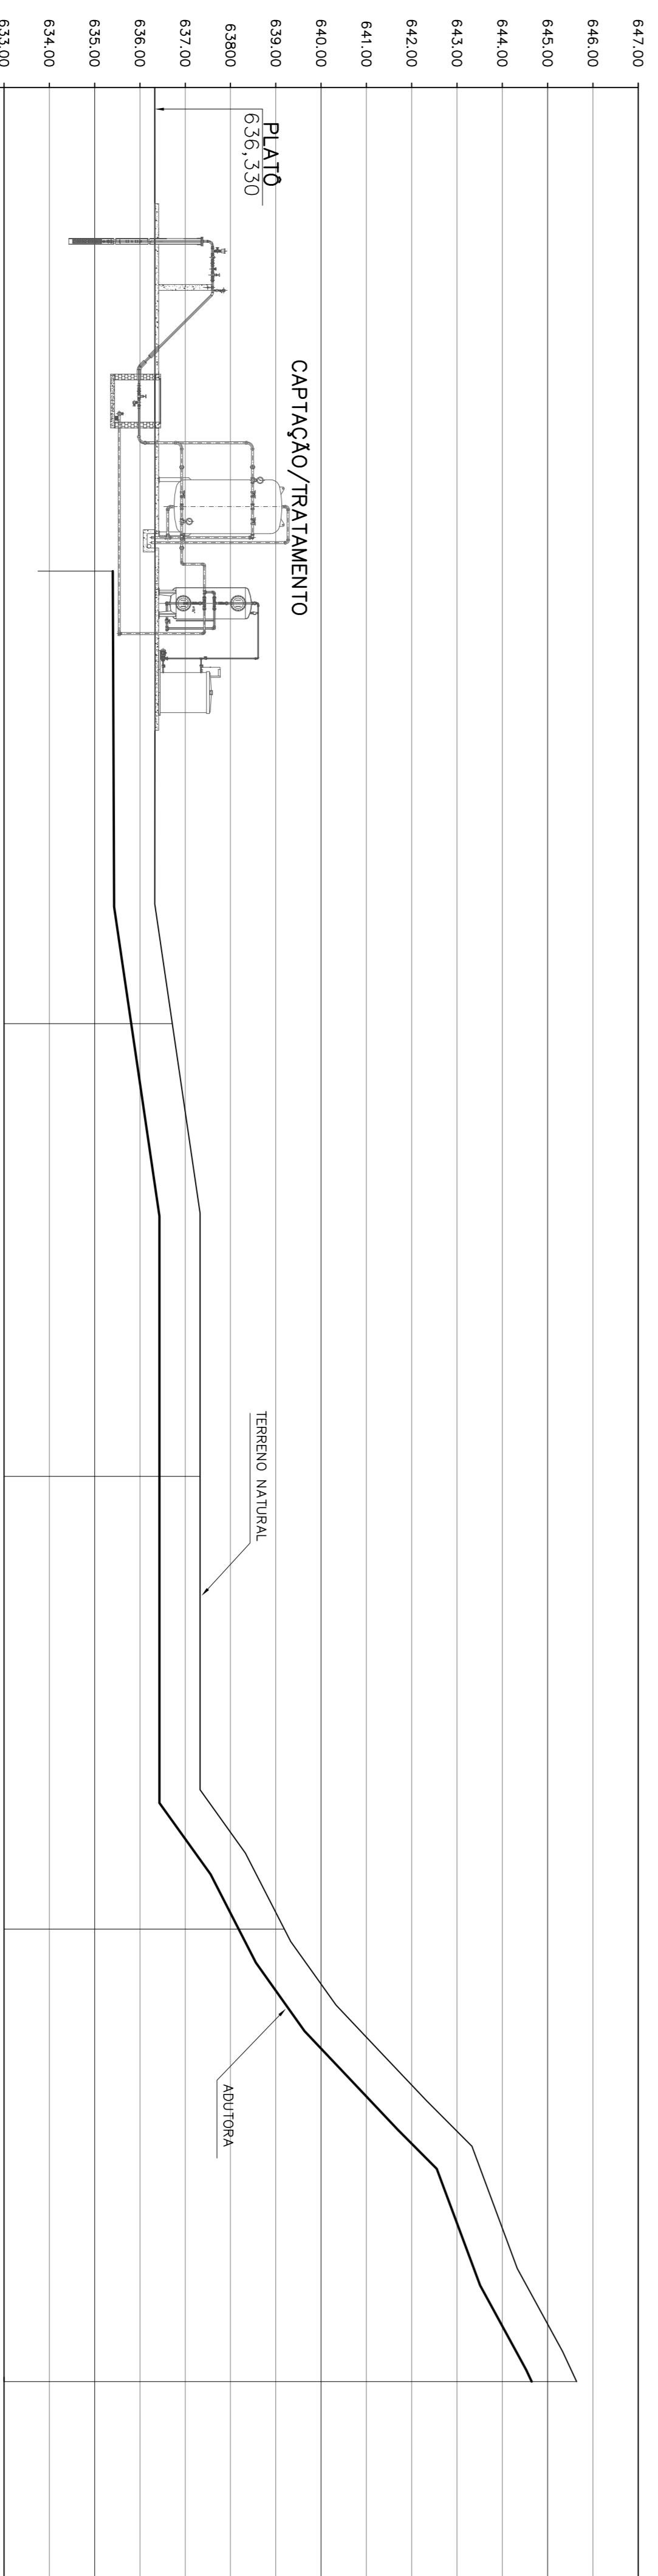

PERFIL
ESC.: H=1:1000
V=1:100

ESTADUAMENTO	0	5	10	15	20
COTA DO TERRENO	636,330	636,717	637,330	639,189	645,641
COTA DO PROJETO DA GLT (m)	636,099	635,817	636,430	638,289	644,741
DISTÂNCIA (m) ACUMULADA		100,000	200,000	300,000	400,000
DISTÂNCIA (m) DIÂMETRO(mm) E MATERIAL			400,00		
			TUBO PVC PBA CL15 DN75mm		

- LEGENDA
- ADUTORA DE ÁGUA TRATADA - AAT-01
 - RUA NÃO PAVIMENTADA
 - RUA PAVIMENTADA

REV.	DESCRIÇÃO	DATA	EXEC.	VERIF.	APROV.
CONTRATADA:	DESPRO INSTITUTO PORTUGUÊS DE PROJETOS	07/2012			
RESP. TEC.:	ALBERTO OLIVEIRA CHAVES				
REG. CREX:	81.3560				

FUNASA - Fundação Nacional de Saúde
 Ministério da Saúde
 Fundação Nacional de Saúde
 SUPERINTENDÊNCIA ESTADUAL DE MINAS GERAIS
 Departamento de Engenharia de Saúde Pública

CONTRATANTE: FUNASA - Fundação Nacional de Saúde
 PROGRAMA: Programa de Aceleração do Crescimento - PAC 2

MUNICÍPIO: SÃO JOAQUIM
 CORAÇÃO DE JESUS - MG

TÍTULO: SISTEMA DE ABASTECIMENTO DE ÁGUA
 ADUTORA DE ÁGUA TRATADA - AAT-01
 PLANTA E PERFIL

DATA	ESCALA	INDICADA	FRANQUE
AGOSTO/2012			
ARQUIVO:	DE-2012.007-MG-COJ-SAA-BAAS-010-0		10 DE 16