


PLANTA DE IMPLANTAÇÃO
ESCALA 1:1000

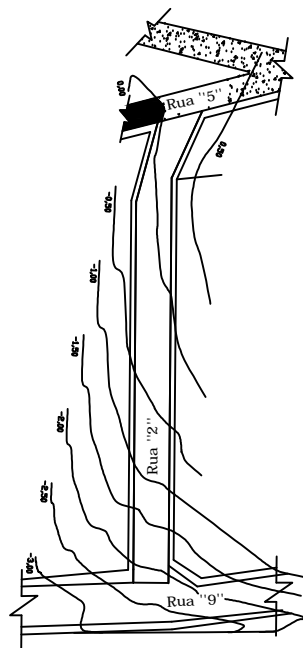

PLANTA DE PLANIALTIMETRICA
ESCALA 1:1500

LEGENDA / SIMBOLOGIA	
	PAVIMENTAÇÃO ASFÁLTICA EM PMF (PISTA DE ROLAMENTO)
	MEIO FIO COM SARJETA, EXECUTADO COM EXTRUSORA (30cm)
	REBAIXO DE MEIO-FIO PARA EXECUÇÃO DE RAMPA DE ACESSIBILIDADE
	RUA CONTEMPLADA - PROJETO DE PAVIMENTAÇÃO ANTERIOR

QUADRO RESUMO TOTAL	
DISCRIMINAÇÃO	TOTAL
ASFALTO (PISTA DE ROLAMENTO) + ASFALTO (ACABAMENTO CURVA DE CRUZAMENTO)	653,63 m ²
MEIO FIO COM SARJETA, EXECUTADO COM EXTRUSORA (30cm)	183,88 m
ÁREA TOTAL = ÁREA PISTA DE ROLAMENTO + ÁREA SARJETA	(183,88 m x 0,30m) + 653,63 m ² = 708,7941 m ²

QUADRO CÁLCULO DAS ÁREAS E COMPRIMENTOS

LOCAL	DISCRIMINAÇÃO	ÁREA / COMPRIMENTO	LARGURA	ÁREA TOTAL
RUA "2"	ASFALTO (PISTA DE ROLAMENTO)	91,94	7,00m	653,63 m ²
	MEIO FIO COM SARJETA	94,94 x 2	0,30m	183,88 m
	MEIO FIO COM SARJETA (CURVA AMARRAÇÃO FINAL)	-	-	-
	ASFALTO (ACABAMENTO CURVA DE CRUZAMENTO)	-	-	-

IMPLANTAÇÃO	ÁREA TOTAL PROJETO	ÁREA TOTAL PAVIMENTAÇÃO	ESCALA:	DATA:	FOLHA:
ENDEREÇO: BAIRRO ALTO BOM JESUS, CORAÇÃO DE JESUS/MG	708,79 m ²	653,63 m ²	INDICADA	JANEIRO/2020	07/11
LOCAL: TRECHOS DAS RUAS 2	PROPRIETÁRIO: PREFEITURA MUNICIPAL DE CORAÇÃO DE JESUS/MG		RESPONSÁVEL TÉCNICO: JOSÉ RAMOS LAFETÁ NETO CREA-MG 201739/D		