



LEGENDA / SIMBOLOGIA	
	PAVIMENTAÇÃO ASFÁLTICA EM PMF (PISTA DE ROLAMENTO)
	MEIO FIO COM SARJETA, EXECUTADO COM EXTRUSORA (30cm)
	REBAIXO DE MEIO-FIO PARA EXECUÇÃO DE RAMPA DE ACESSIBILIDADE
	RUA CONTEMPLADA - PROJETO DE PAVIMENTAÇÃO ANTERIOR

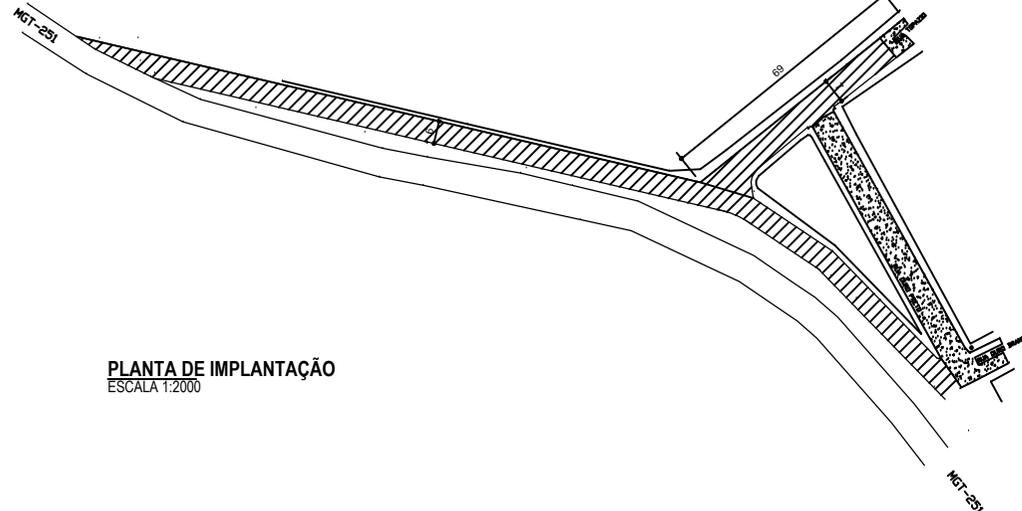

PLANTA DE IMPLANTAÇÃO  
ESCALA 1:2000

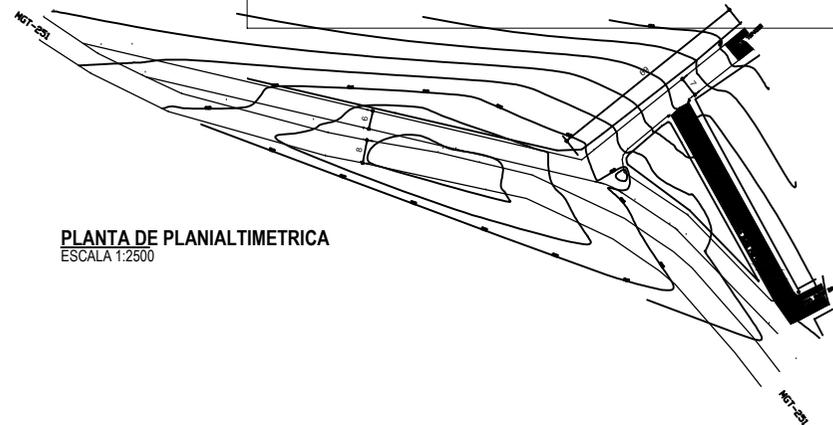

PLANTA DE PLANIALTIMETRICA  
ESCALA 1:2500

QUADRO CÁLCULO DAS ÁREAS E COMPRIMENTOS				
RUA VICINAL	ASFALTO (PISTA DE ROLAMENTO)	245,33m	6,00m	1472,22m <sup>2</sup>
	MEIO FIO COM SARJETA	245,33m x 2	0,115m	490,66m
	MEIO FIO COM SARJETA (CURVA AMARRAÇÃO FINAL)			
	ASFALTO (ACABAMENTO CURVA DE CRUZAMENTO)			
RUA TOPAZIO	ASFALTO (PISTA DE ROLAMENTO)	58,52 m	7,00m	409,64m <sup>2</sup>
	MEIO FIO COM SARJETA	60,93m + 47,03m	0,115m	107,96m
	MEIO FIO COM SARJETA (CURVA AMARRAÇÃO FINAL)	8,18m + 1,00m + 1,37m	0,115m	10,55m
	ASFALTO (ACABAMENTO CURVA DE CRUZAMENTO)	18,84m <sup>2</sup> + 4,55m <sup>2</sup>	-	23,39m <sup>2</sup>

QUADRO RESUMO TOTAL	
DISCRIMINAÇÃO	TOTAL
ASFALTO (PISTA DE ROLAMENTO) + ASFALTO (ACABAMENTO CURVA DE CRUZAMENTO)	1472,22m <sup>2</sup> + 409,64m <sup>2</sup> + 23,39 = 1905,25m <sup>2</sup>
MEIO FIO COM SARJETA, EXECUTADO COM EXTRUSORA (30cm)	490,66m + 107,96m + 10,55m = 609,17m
ÁREA TOTAL = ÁREA PISTA DE ROLAMENTO ÁREA SARJETA	(609,17m x 0,3m) + 1905,25m <sup>2</sup> = 2088,0m <sup>2</sup>

IMPLANTAÇÃO	ÁREA TOTAL PROJETO 2088,00 m <sup>2</sup>	ÁREA TOTAL PAVIMENTAÇÃO 1905,25 m <sup>2</sup>	ESCALA: INDICADA	DATA: JANEIRO/2020	FOLHA: 02/03
ENDEREÇO: DIAMANTE I, CORAÇÃO DE JESUS/MG	PROPRIETÁRIO: PREFEITURA MUNICIPAL DE CORAÇÃO DE JESUS/MG		RESPONSÁVEL TÉCNICO: JOSÉ RAMOS LAFETÁ NETO CREA-MG 201739/D		
LOCAL: TRECHOS DAS RUA VICINAL E RUA TOPAZIO					