



PLANTA DE LOCAÇÃO  
ESCALA 1:100


VB 1 = VB 2 = VB 3  
ESC 1:50

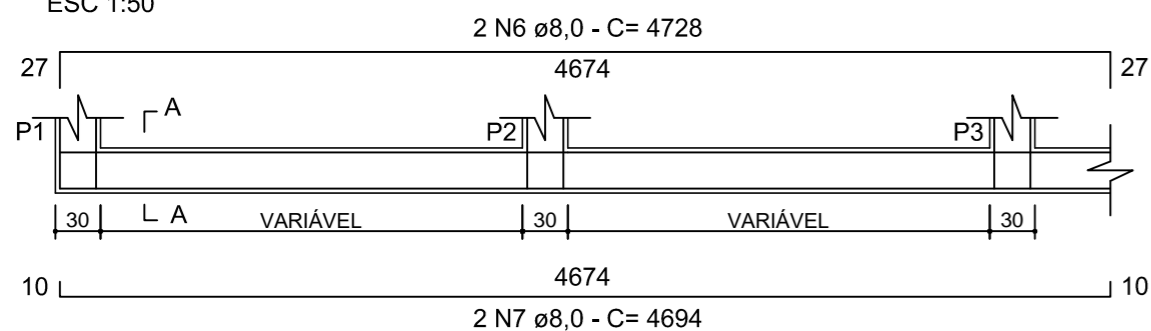


SEÇÃO A-A  
ESC 1:25

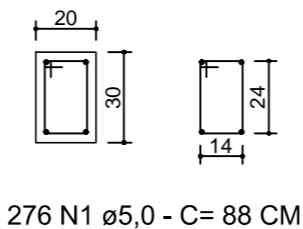


VB 4  
ESC 1:50

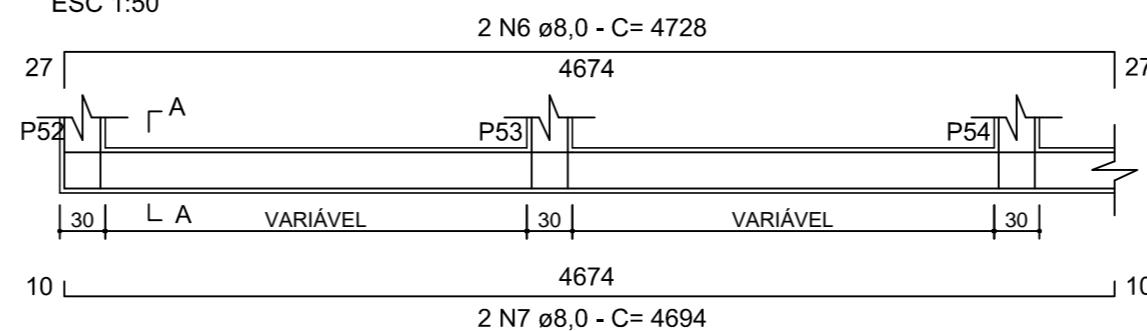


SEÇÃO A-A  
ESC 1:25

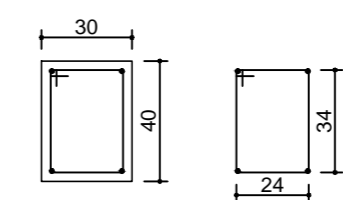


VB 5 = VB 6  
ESC 1:50

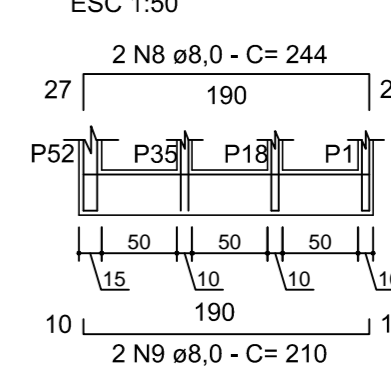


SEÇÃO A-A  
ESC 1:25

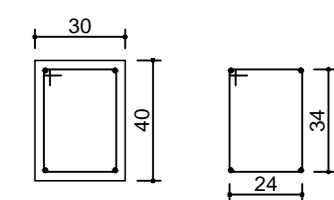


P1 = P2 = P3 = P4 = P5 =  
P6 = P7 = P8 = P9 = P10 =  
P11 = P12 = P13 = P14 =  
P15 = P16 = P17

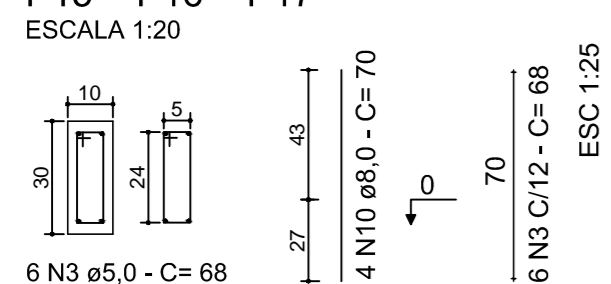


P18 = P19 = P20 = P21 = P22 =  
P23 = P24 = P25 = P26 = P27 =  
P28 = P29 = P30 = P31 = P32 =  
P33 = P34

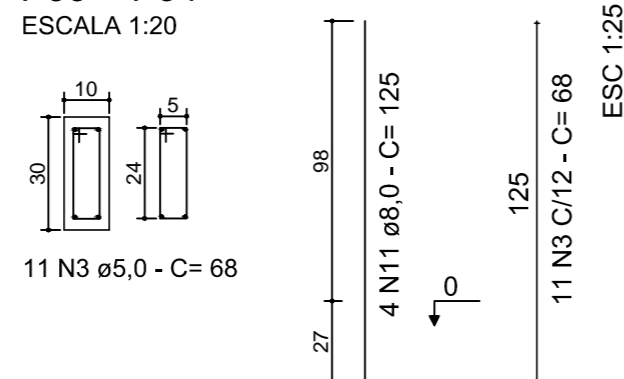


P35 = P36 = P37 = P38 = P39 =  
P40 = P41 = P42 = P43 = P44 =  
P45 = P46 = P47 = P48 = P49 =  
P50 = P51

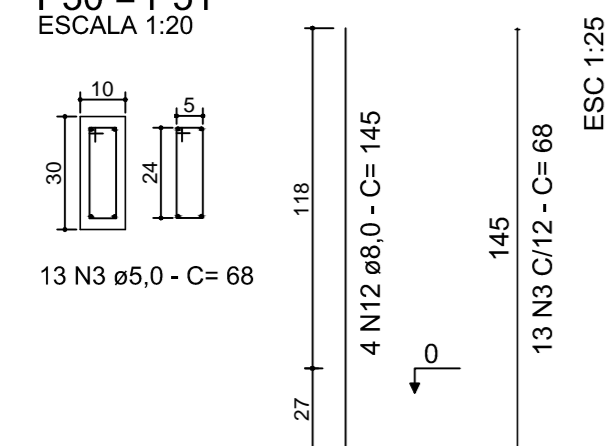


P52 = P53 = P54 = P55 = P56 =  
P57 = P58 = P59 = P60 = P61 =  
P62 = P63 = P64 = P65 = P66 =  
P67 = P68

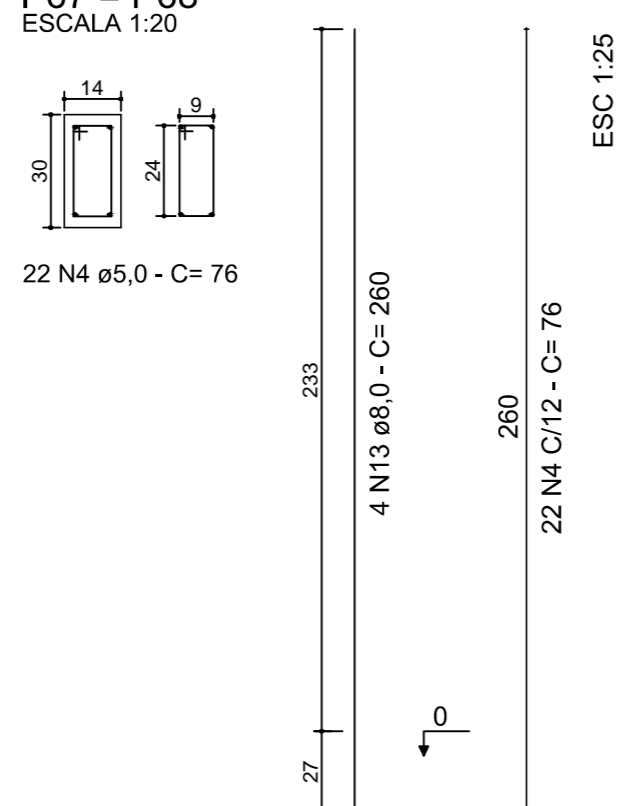


V 1  
ESC 1:50

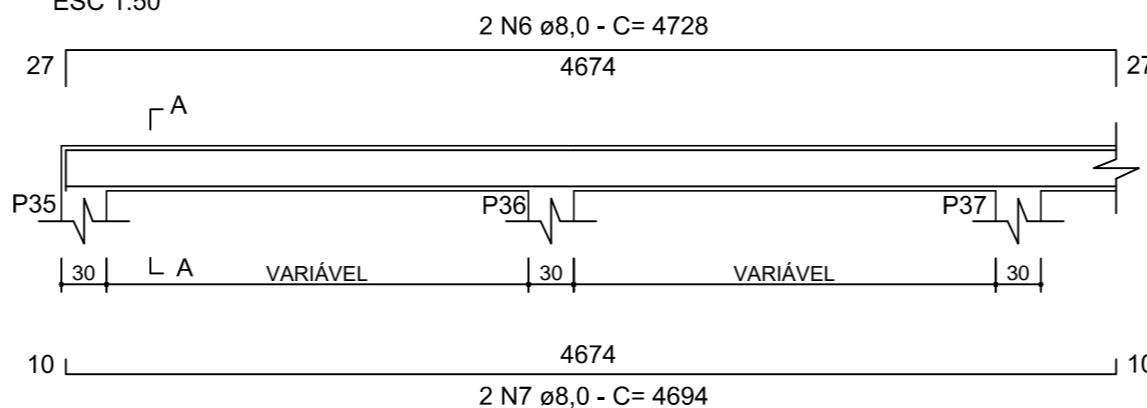


SEÇÃO A-A  
ESC 1:25

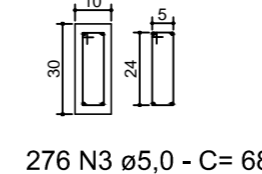


V 2  
ESC 1:50

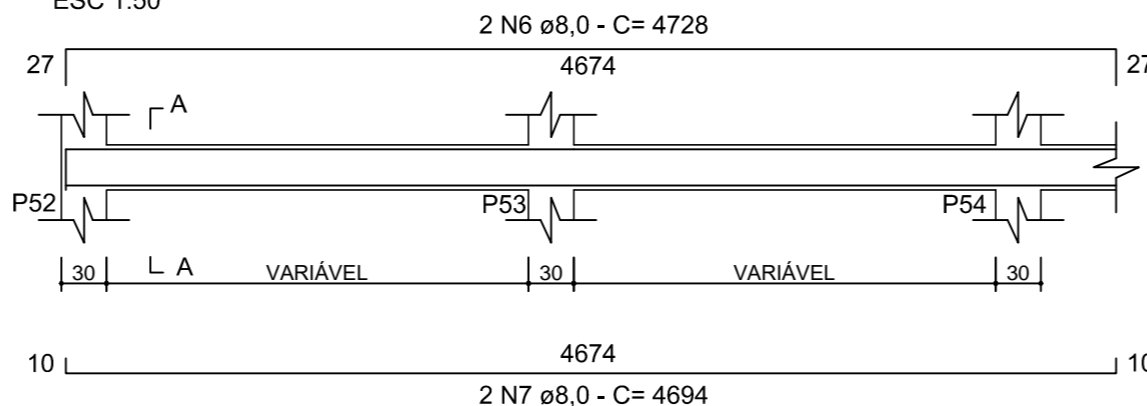


SEÇÃO A-A  
ESC 1:25

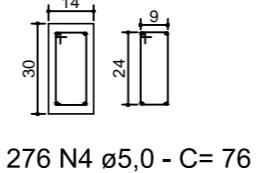

V 3  
ESC 1:50

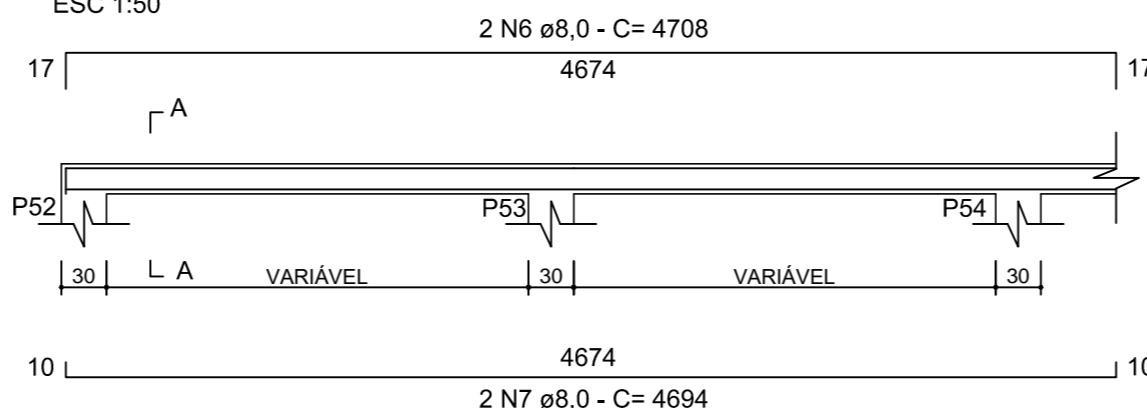

SEÇÃO A-A  
ESC 1:25

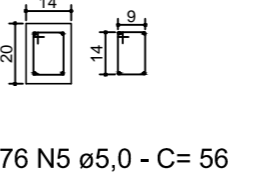

RELAÇÃO DO AÇO					
AÇO	N	DIAM (mm)	QUANT	C. UNIT (cm)	C. TOTAL (cm)
CA 50	1	5.0	828	88	72864
	2	5.0	289	126	36414
	3	5.0	786	68	53448
	4	5.0	650	76	49400
	5	5.0	276	56	15456
CA 60	6	8.0	14	4728	66192
	7	8.0	14	4694	65716
	8	8.0	4	244	976
	9	8.0	4	210	840
	10	8.0	68	70	4760
	11	8.0	68	125	8500
	12	8.0	68	145	9860
	13	8.0	68	260	17680

RESUMO DO AÇO			
AÇO	DIAM (mm)	C. TOTAL (m)	PESO + 10% (kg)
CA 50	8.0	1745,24	754,47
CA 60	5.0	2275,82	393,03

Responsável Técnico		Adenise de Sousa Martins – Engenheira Civil CREA-MG 194.745/D	
Proprietário		Prefeitura Municipal de Coração de Jesus/MG CNPJ: 22.680.672/0001-28	
DADOS DO PROJETO	Título	CAMPO DE FUTEBOL SOCIETY	
	Uso	Prática de Esportes	
	Conteúdo	PROJETO ESTRUTURAL	
	Endereço	Avenida Montes Claros, S/Nº, Bairro Alto Buriti, Coração de Jesus – MG	Data
Áreas:	Total da obra 1.317,76 m²	Folha	04/05

PRODUCED BY AN AUTODESK EDUCATIONAL PRODUCT

PRODUCED BY AN AUTODESK EDUCATIONAL PRODUCT