


PLANTA
ESC.: 1:2000

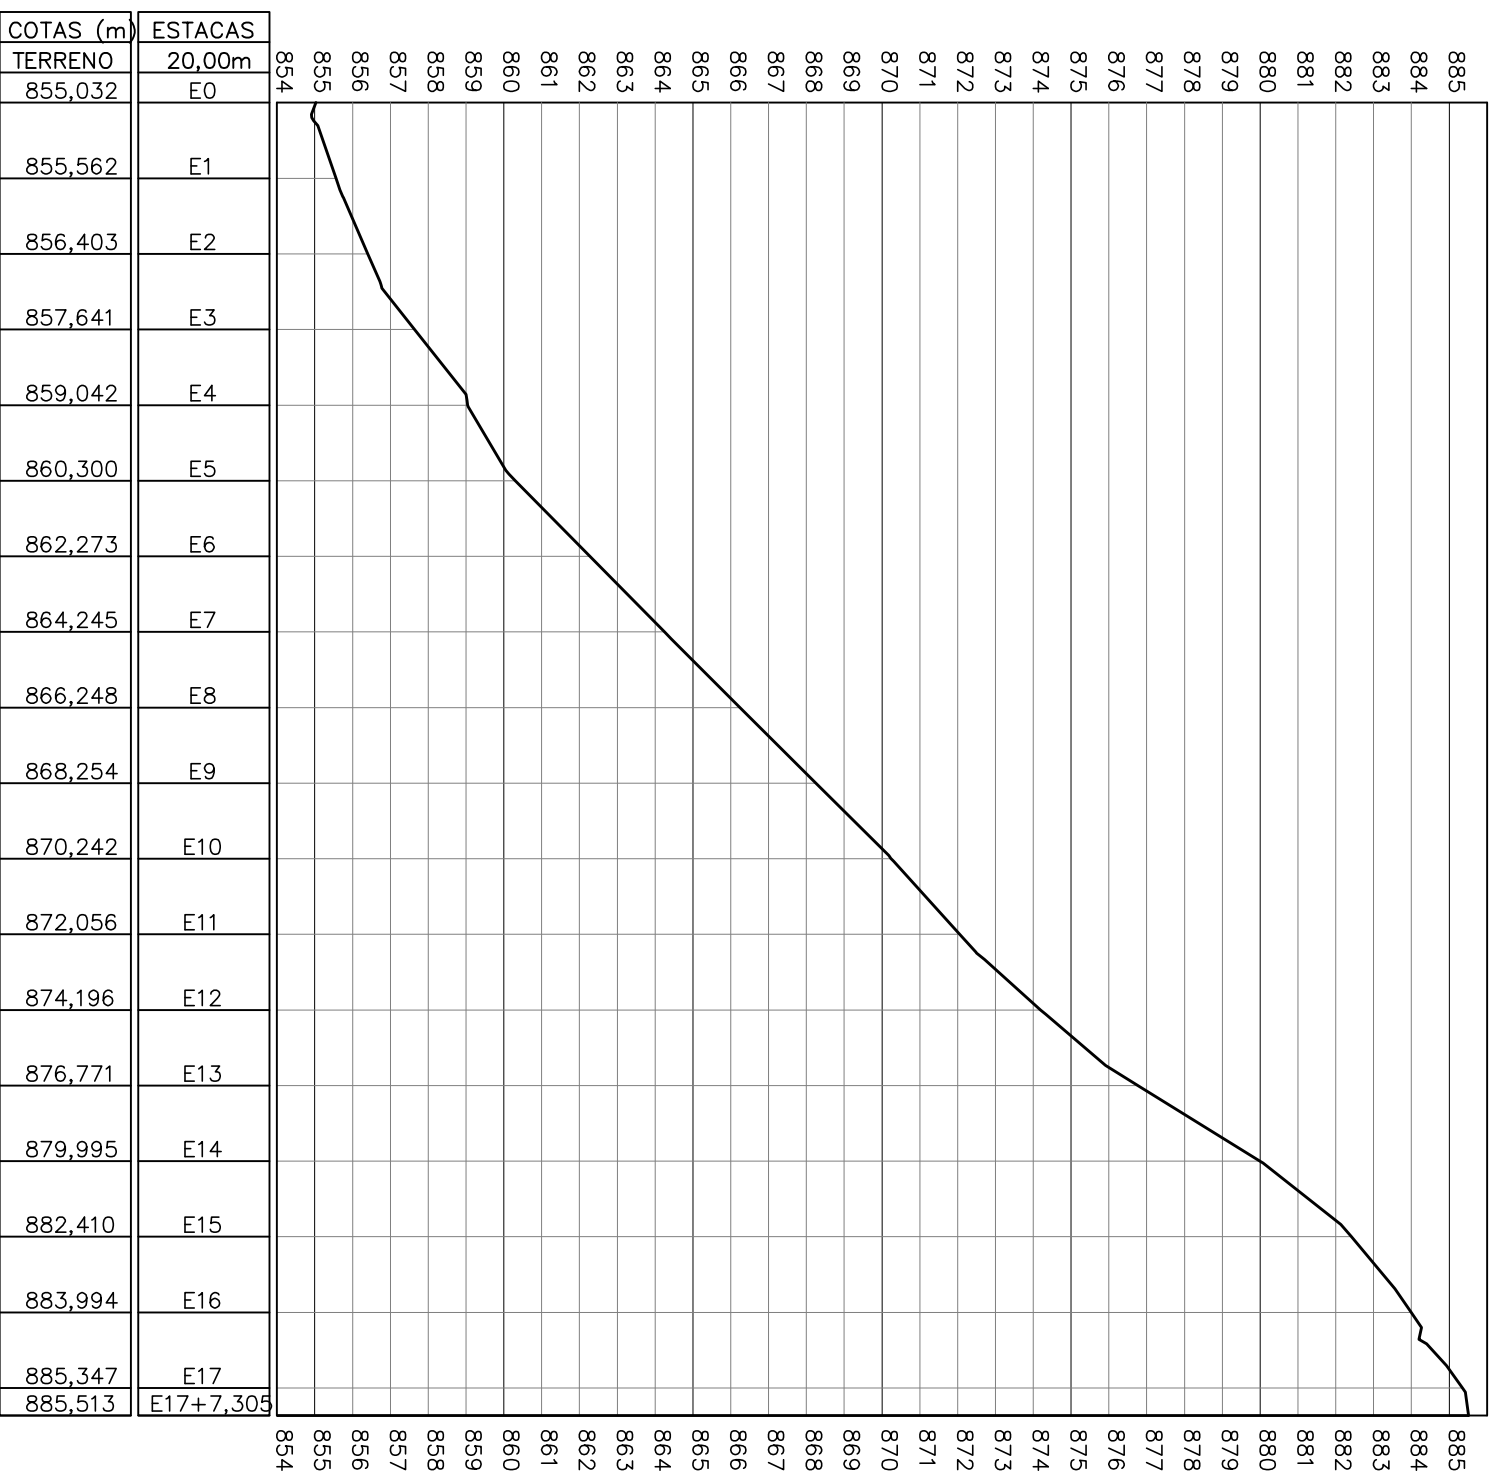

PERFIL
ESC.: H=1:2000
V=1:200

LEGENDA

- CURVA DE NÍVEL
- CORREGO / RIO
- ÁREAS ESPECIAIS
- EDIFICAÇÃO
- MARCO TOPOGRÁFICO
- POÇO
- POSTE
- ADUTORIA PROJETADA

REV.	DESCRIÇÃO	DATA	EXEC.	VERIF.	APROV.
CONTRATADA: 007/2012					
RESP. TEC.: ALBERTO OLIVEIRA CHAVES		REG. CREA: 68.765/D			
FUNASA Ministério da Saúde Fundação Nacional de Saúde		SUPERINTENDÊNCIA ESTADUAL DE MINAS GERAIS Divisão de Engenharia de Saúde Pública			
CONTRATANTE: FUNASA - Fundação Nacional de Saúde					
PROGRAMA: Programa de Aceleração do Crescimento - PAC 2					
MUNICÍPIO/ÁREA: CORAÇÃO DE JESUS - MG					
DISTRITO BREJINHO					
TÍTULO: SISTEMA DE ABASTECIMENTO DE ÁGUA					
FAIXA DE EXPLORAÇÃO DA ADTORA					
PLANTA E PERFIL					
DATA:	ABRIL/2012	ESCALA:	INDICADA		FRANCHA:
ARQUIVO:	DE-2012.007-MG-COU-SAA-STP-006				06