




FACHADA
ESC. 1:25

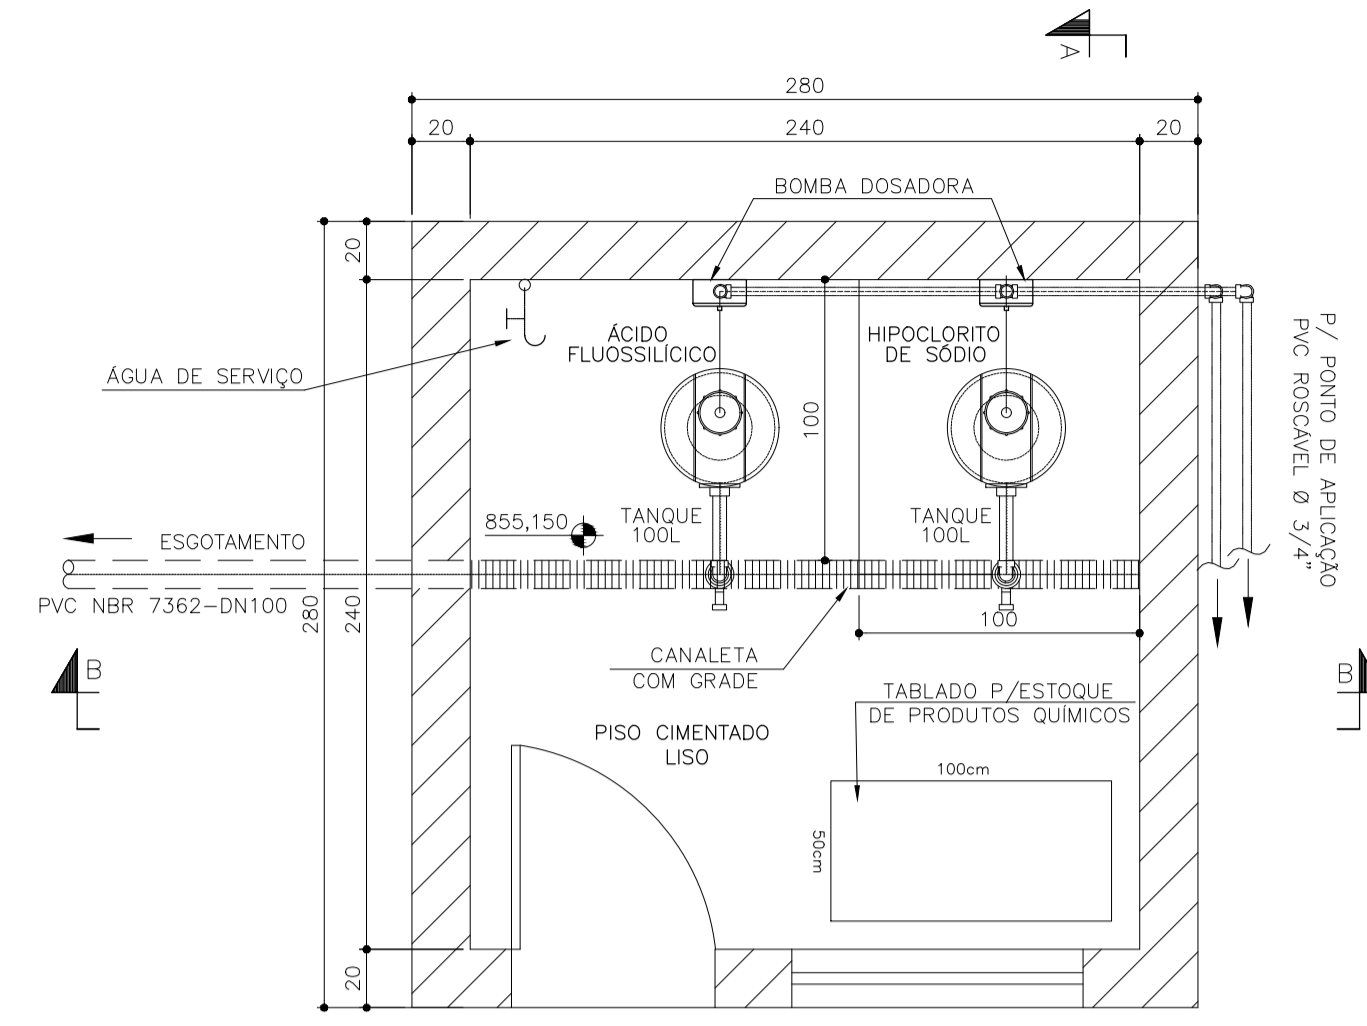


CASA DE DOSAGEM - PLANTA
ESC. 1:25

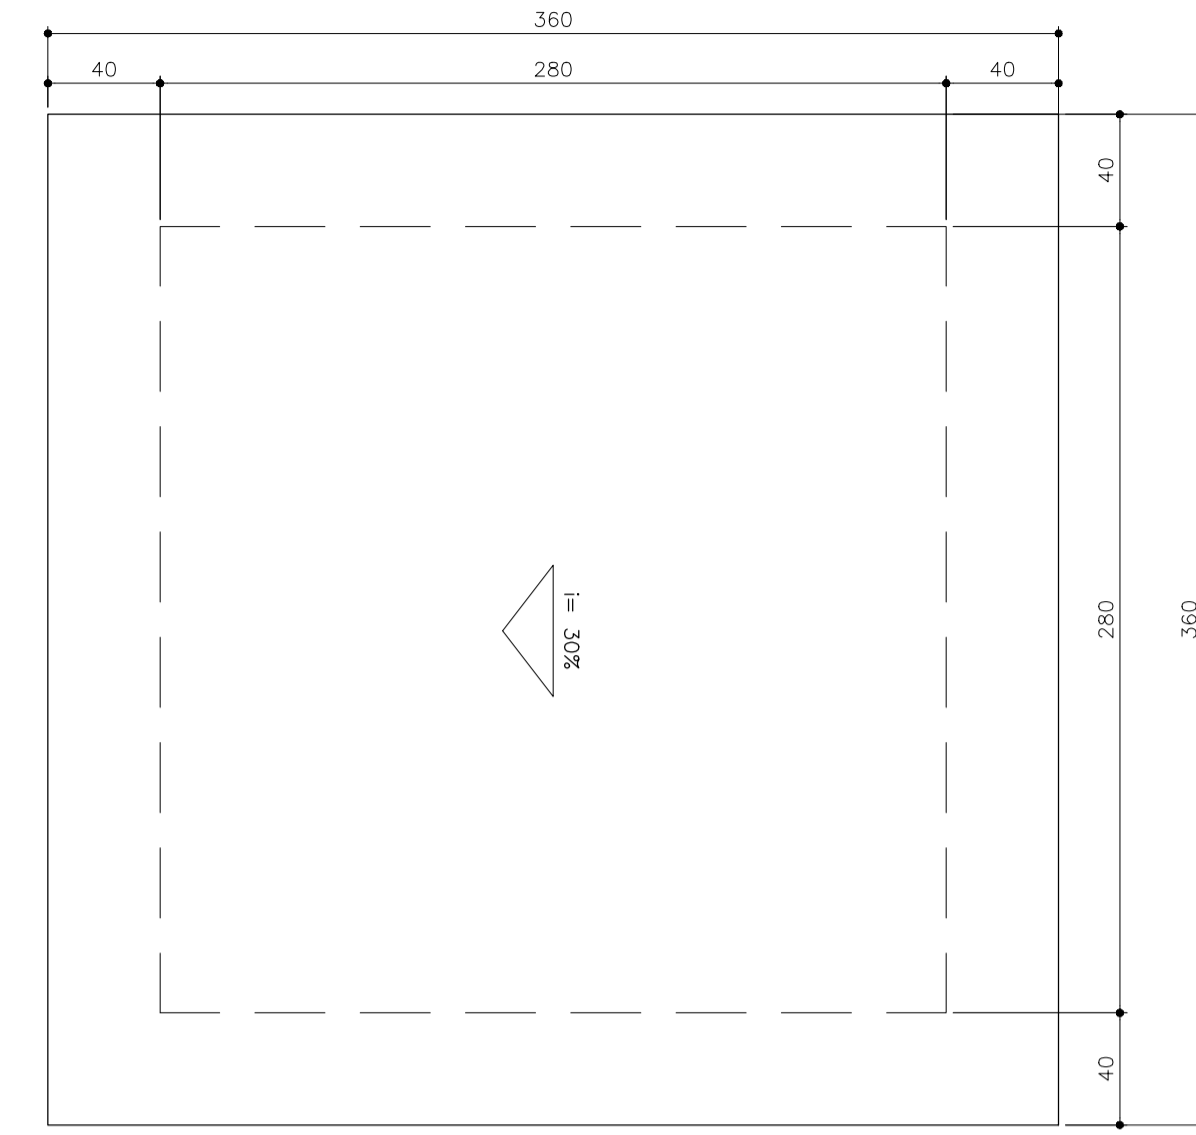


COBERTURA
ESC. 1:25

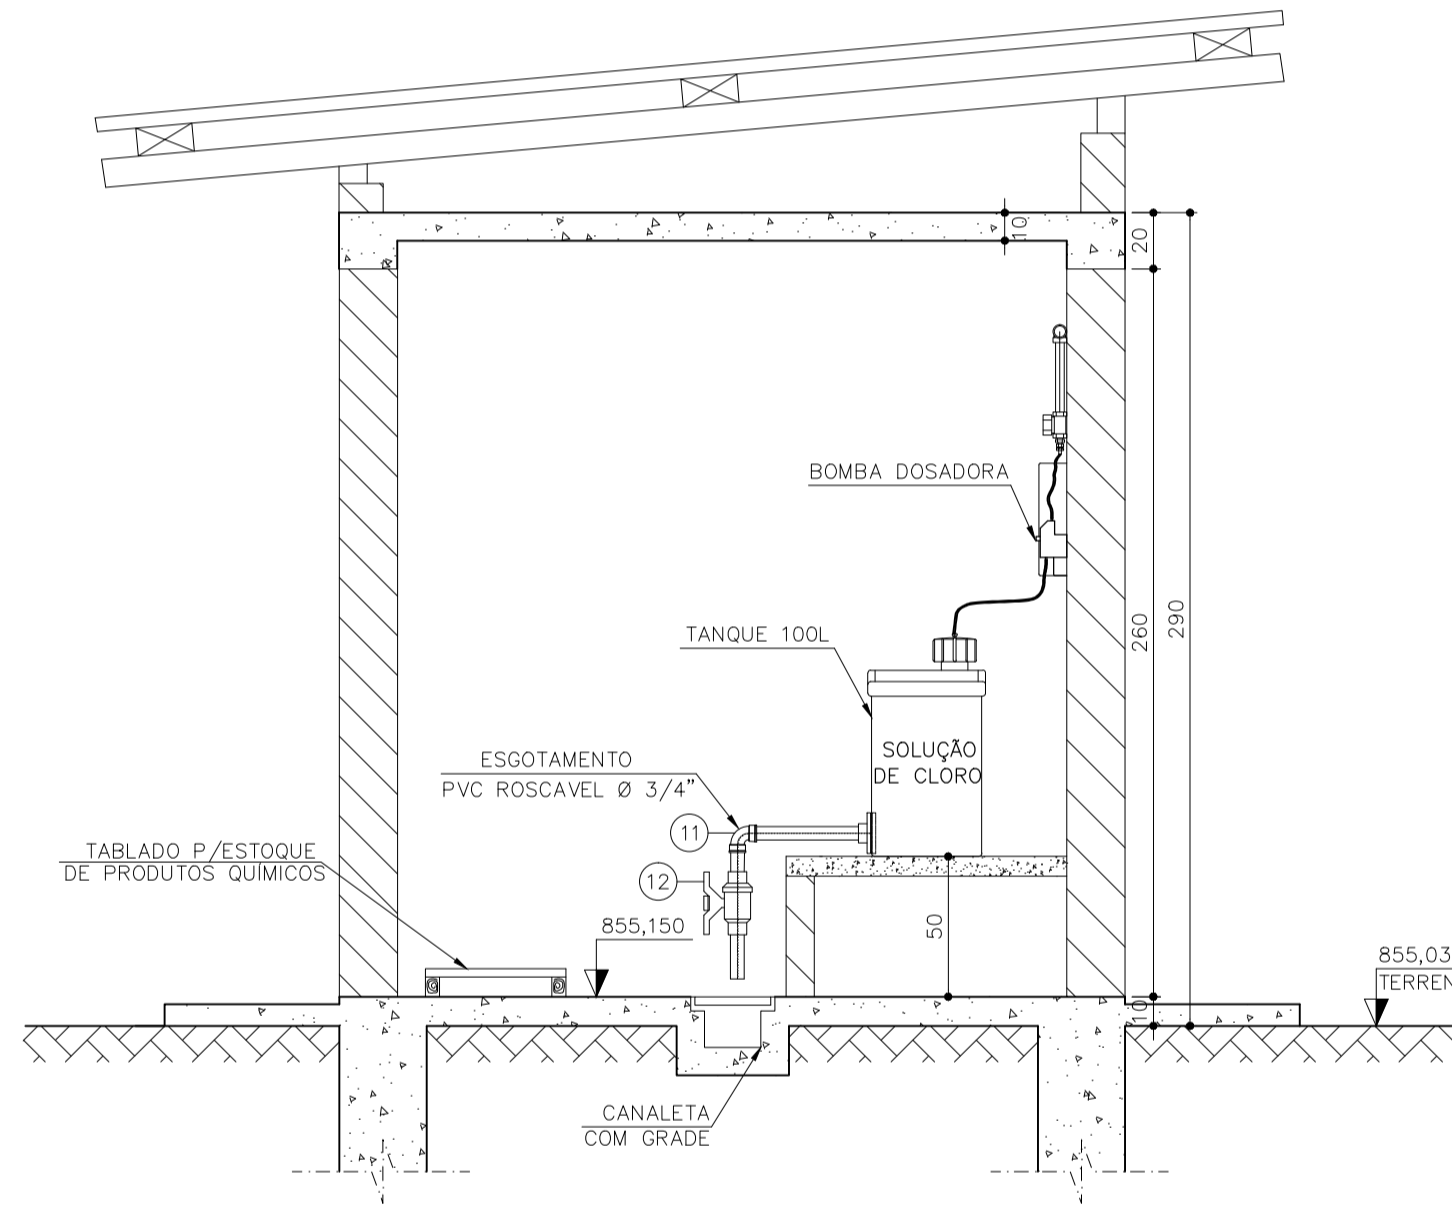


CORTE A-A
ESC. 1:25

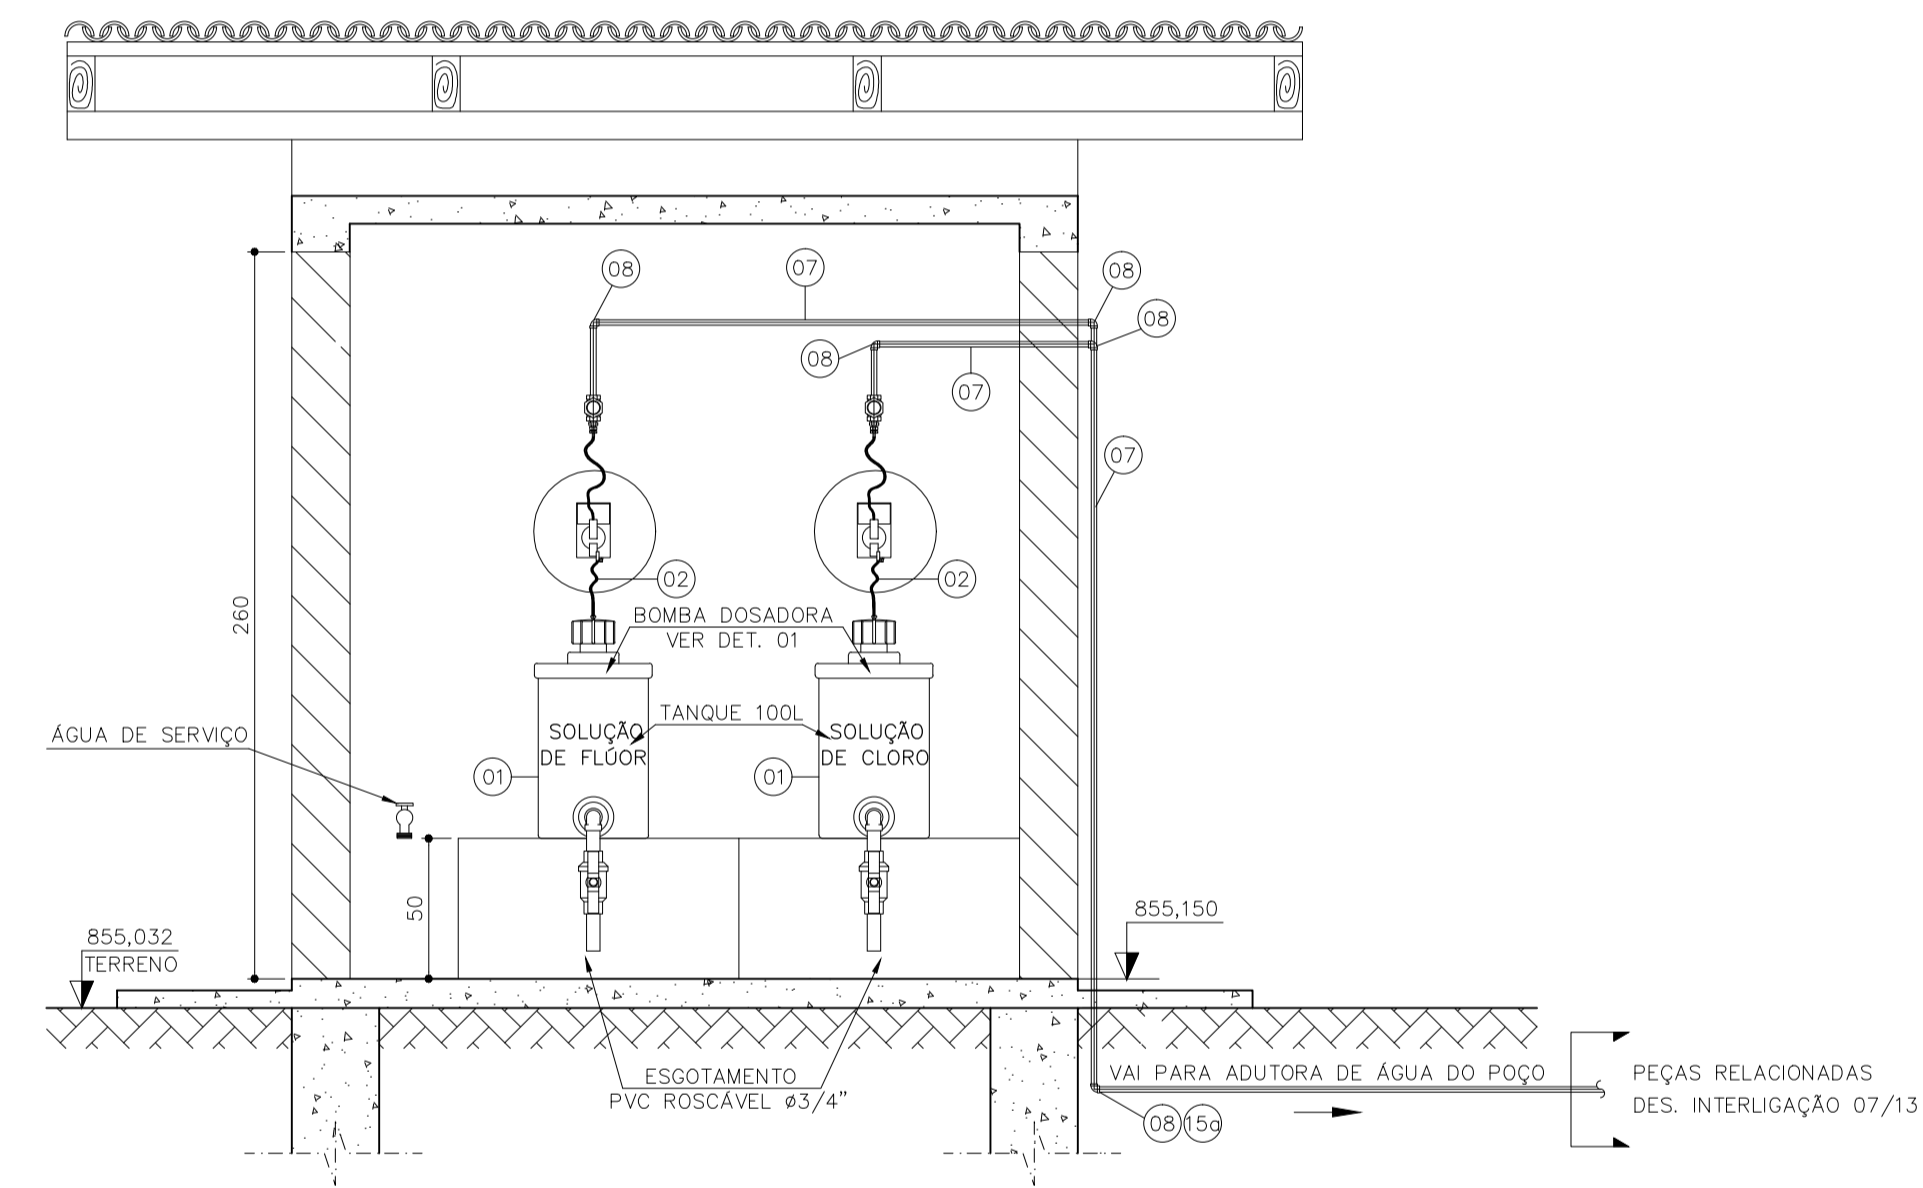


CORTE B-B
ESC. 1:25

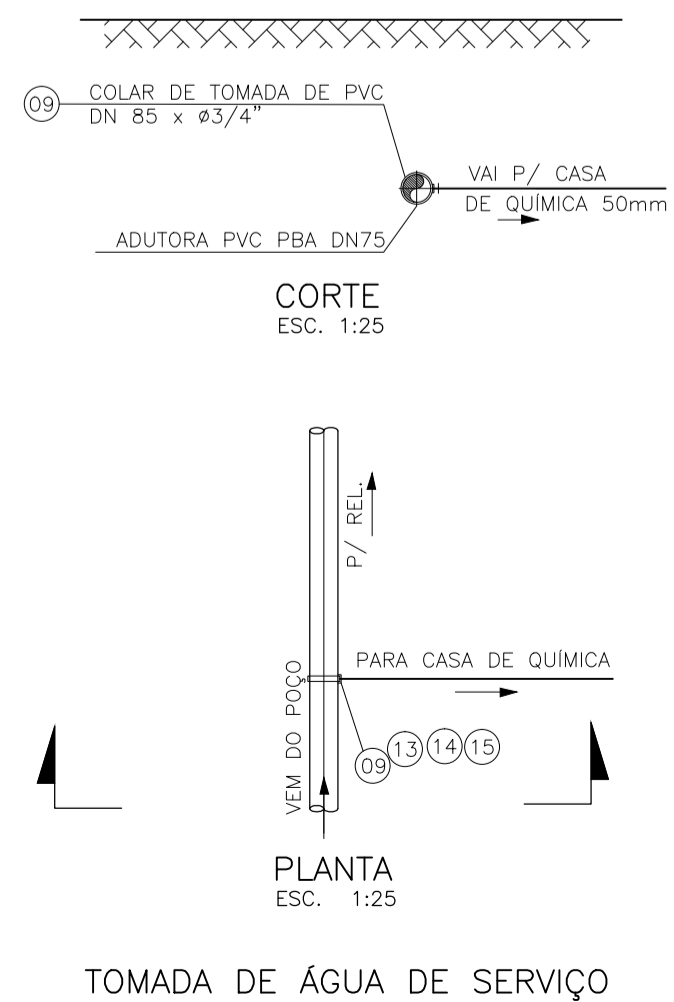


TOMADA DE ÁGUA DE SERVIÇO

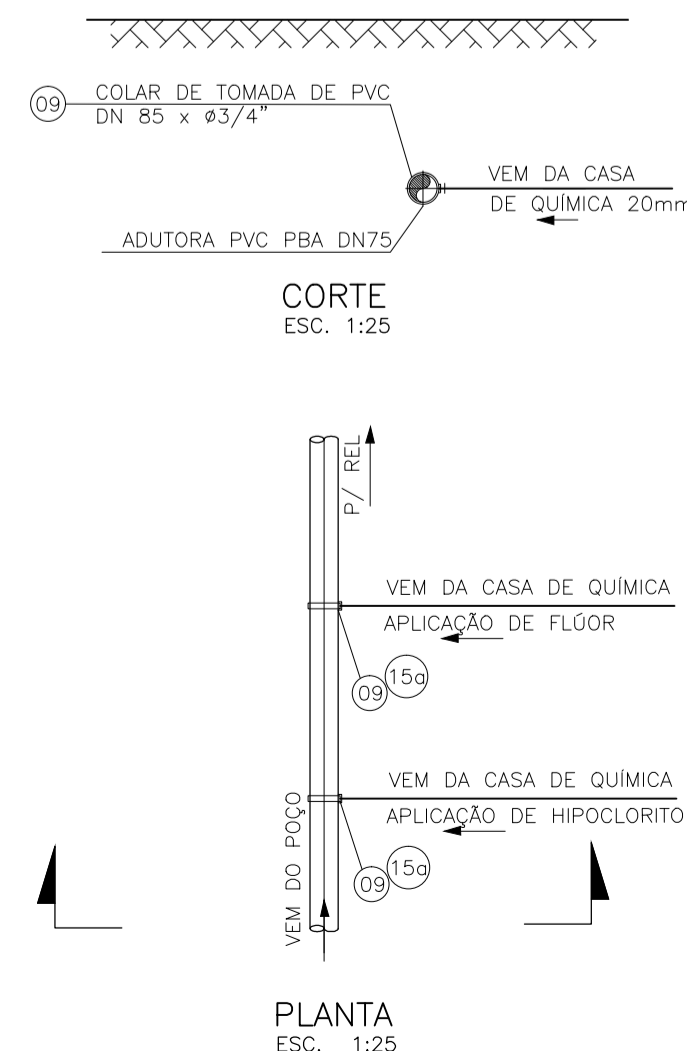

PLANTA
ESC. 1:25

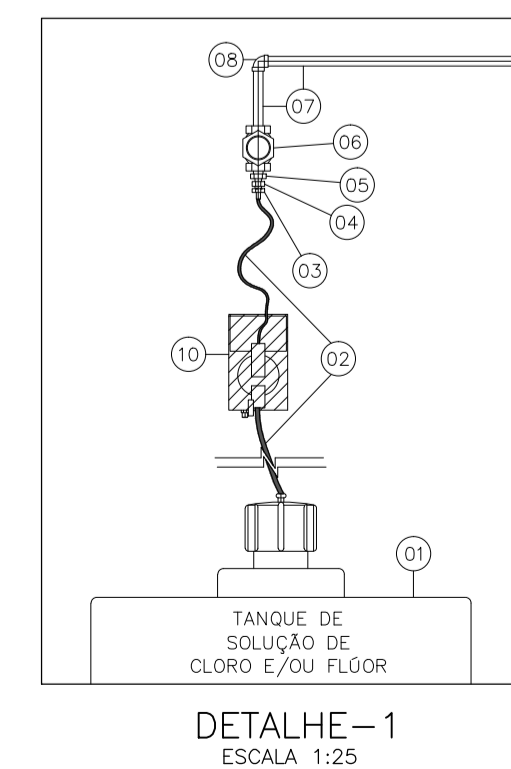

DETALHE - 1
ESCALA 1:25

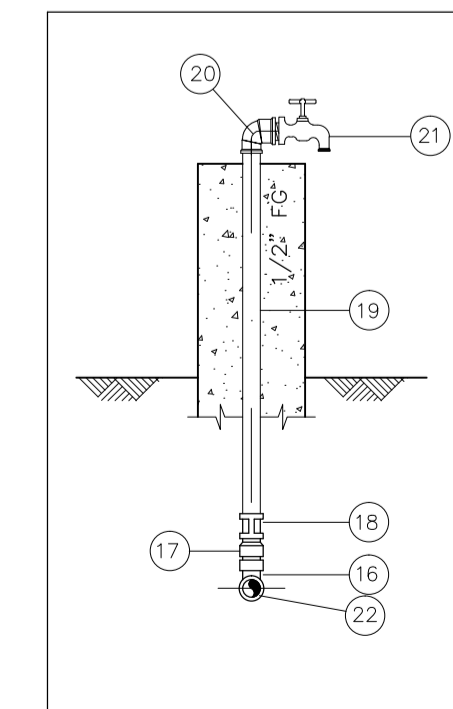

DETALHE
PUNTO DE ÁGUA DE SERVIÇO
S/ESC.

LISTA DE MATERIAIS				
CASA DE QUÍMICA - LINHAS DE DOSAGEM				
ÍTEM	DISCRIMINAÇÃO	DIÂM.	QUANT.	UNID.
01	TANQUE CILINDRICO COM ALÇA CAPACIDADE 100L EM POLIETILENO, COM GRADUAÇÃO APARENTE	-	02	PÇ
02	MANGUEIRA FLEXIVEL	1/2"	08	m
03	ADAPTADOR PVC (PARA MANGUEIRA)	1/2"	02	PÇ
04	NIPLE DUPLO PVC	1/2"	02	PÇ
05	BUCHA DE REDUÇÃO PVC	3/4"x1/2"	02	PÇ
06	VÁLVULA DE RETENÇÃO EM BRONZE FUNDIDO	3/4"	02	PÇ
07	TUBO PVC JR	3/4"	10	m
08	JOELHO 90° PVC JR	3/4"	06	PÇ
09	COLAR DE TOMADA PVC	85x3/4"	03	PÇ
10	BOMBA DOSADORA ELETROMAGNÉTICA DE DIAFRAGMA, 220V, MONOFÁSICA, IP65, CABEÇOTE EM PVDF	-	02	PÇ
11	JOELHO 90°	3/4"	02	PÇ
12	REGISTRO PVC	3/4"	02	PÇ
13	BUCHA DE REDUÇÃO ROSCA	1 1/2"x3/4"	01	PÇ
14	BUCHA DE REDUÇÃO ROSCA	2"x1 1/2"	01	PÇ
15	ADAPTADOR PVC JE/ROSCA	50x2"	01	PÇ
15a	ADAPTADOR SOLDÁVEL CURTO COM BOLSA	20x3/4"	04	PÇ
PUNTO DE ÁGUA DE SERVIÇO-TORNEIRA				
16	JOELHO 90° PVC SOLDÁVEL	20	02	PÇ
17	ADAPTADOR SOLDÁVEL CURTO BOLSAxROSCA	20x1/2"	02	PÇ
18	LUBA DE FERRO GALVANIZADO ROSCAVEL	1/2"	02	PÇ
19	TUBO FG sch40 ASTM A53, COM COSTURA	1/2"	02	m
20	COTOVELO 90° ROSCAVEL FG	1/2"	02	PÇ
21	TORNEIRA CROMADA C/ ENGATE P/ MANGUEIRA	1/2"	02	PÇ
22	BUCHA DE REDUÇÃO SOLDÁVEL	50x20	02	PÇ

NOTA:
1 - DIMENSÕES EM CM EXCETO ONDE INDICADO.

REV.	DESCRIÇÃO	DATA	EXEC.	VERIF.	APROV.
CONTRATADA:	DESPRO DESENVOLVIMENTO DE PROJETOS	CONTRATO N° 003/2012	RES.P. TEC.: ALBERTO OLIVEIRA CHAVES	REG. CREA: 68.785/D	
Ministério da Saúde Fundação Nacional de Saúde		SUPERINTENDÊNCIA ESTADUAL DE MINAS GERAIS Divisão de Engenharia de Saúde Pública			
CONTRATANTE: FUNASA - Fundação Nacional de Saúde					
PROGRAMA: Programa de Aceleração do Crescimento - PAC 2					
MUNICÍPIO/ÁREA: CORAÇÃO DE JESUS - MG					
BREJINHO					
TÍTULO: SISTEMA DE ABASTECIMENTO DE ÁGUA CASA DE QUÍMICA PLANTA, CORTE E DETALHES					
DATA:	JULHO/2012	ESCALA:	INDICADA	FRANCHA:	
ARQUIVO:	DE-2012.007-MG.COJ-SAA-BAS.006=0				06 DE 14