


PLANTA
ESCALA: 1:1000

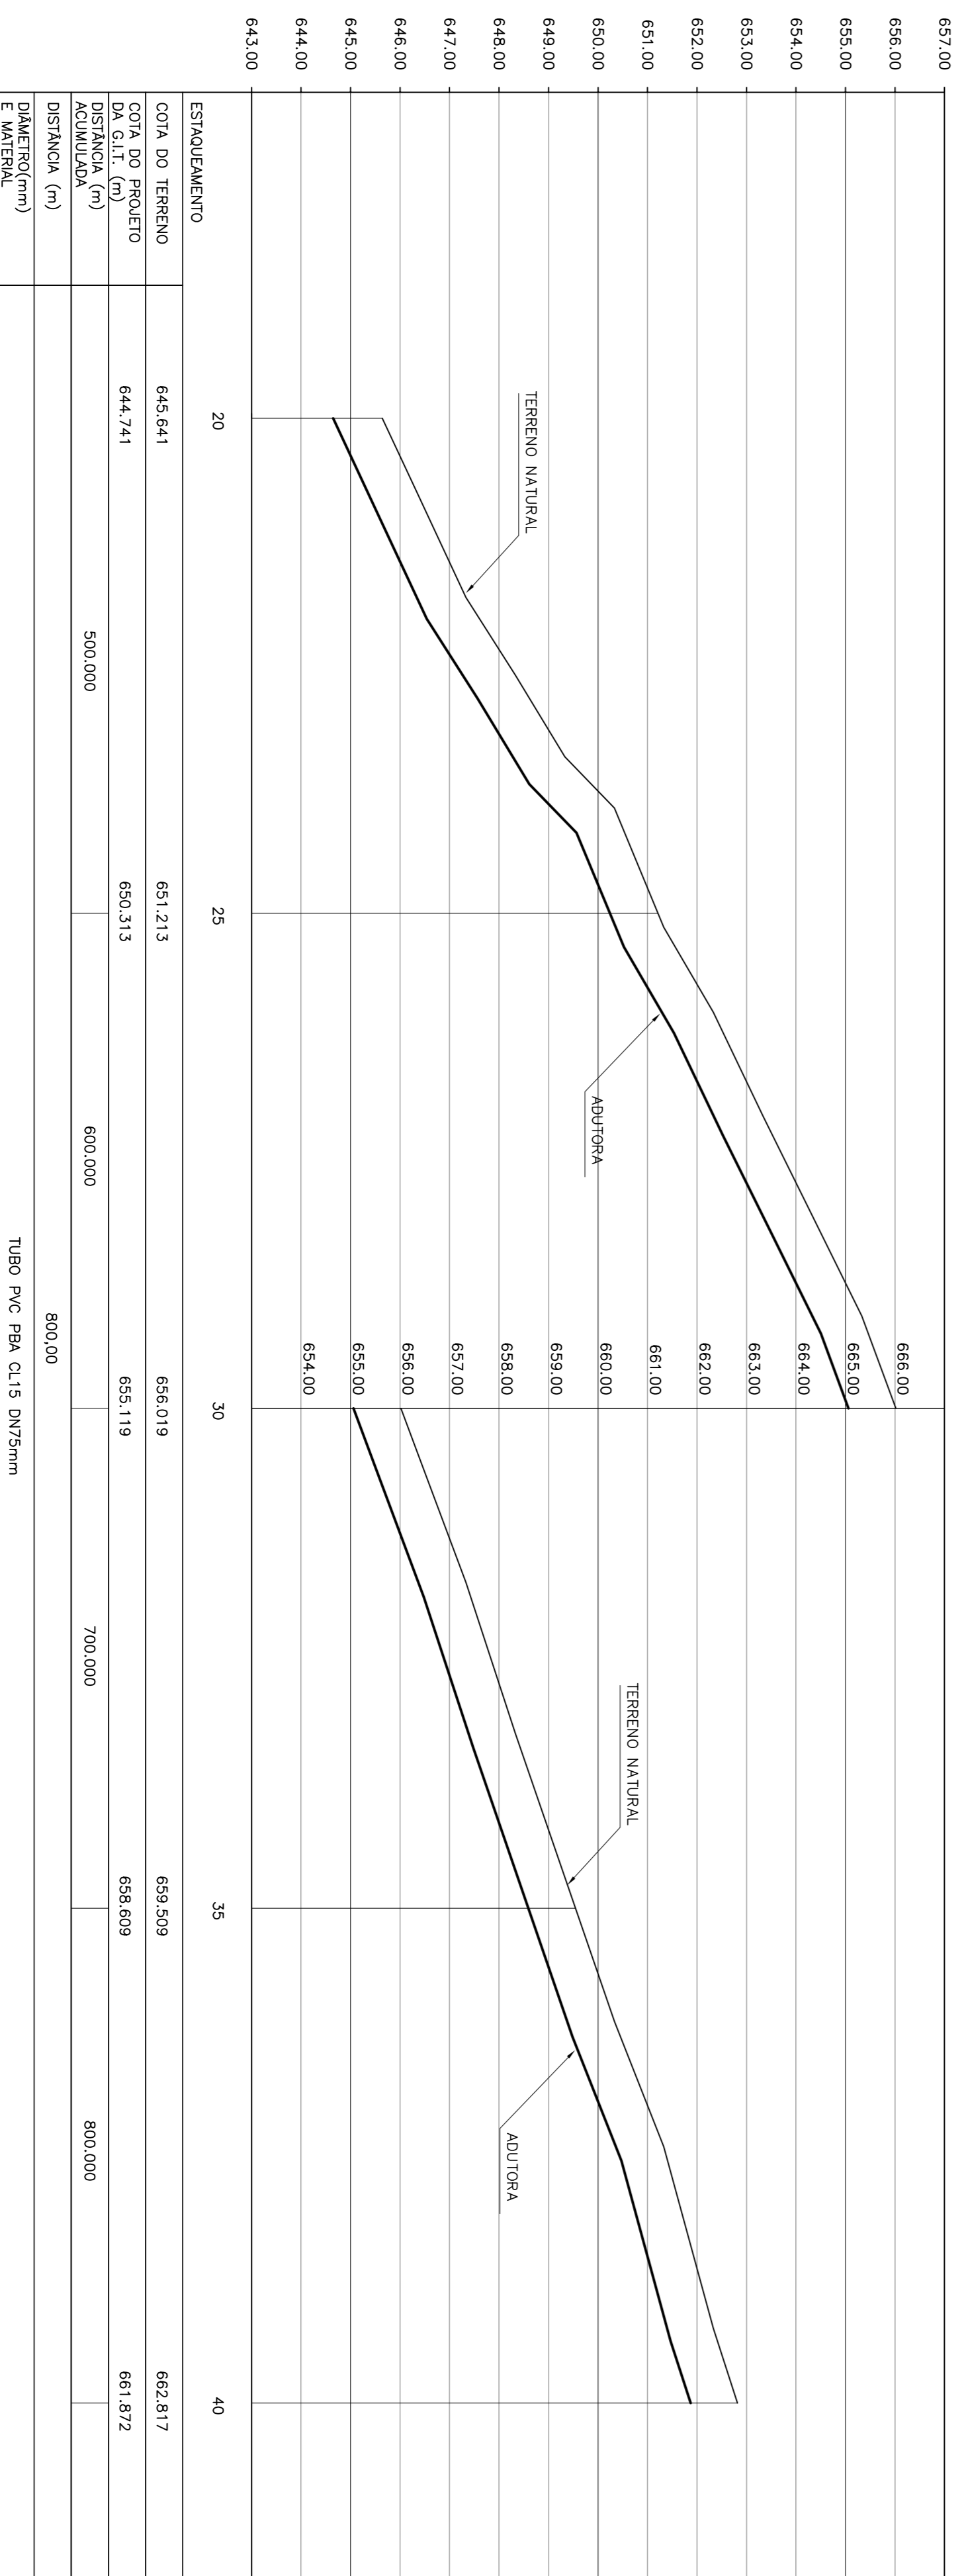

PERFIL
ESCALA: H=1:1000
V=1:100

LEGENDA

- ADUTORA DE AGUA TRATADA - AAT-01
- RUA NAO PAVIMENTADA

REV.	DESCRIÇÃO	DATA	DESC.	VERIF.	APROV.

CONTRATANTE:	CONTRATADO:
PROGRAMA:	RESP. TEC.:
MUNICÍPIO/ÁREA:	REG. CREA:
TÍTULO:	

DESPRO
DEPARTAMENTO DE PROJETOS

FUNASA
Fundação Nacional de Saúde

DE MINAS GERAIS
Divisão de Engenharia de Saúde Pública

CONTRATANTE: **FUNASA - Fundação Nacional de Saúde**

PROGRAMA: **Programa de Aceleração do Crescimento - PAC 2**

MUNICÍPIO/ÁREA: **CORAÇÃO DE JESUS - MG**

TÍTULO: **SISTEMA DE ABASTECIMENTO DE AGUA ADUTORA DE AGUA TRATADA - AAT-01 PLANTA E PERFIL**

DATA:	ESCALA:	FRANQUIA:
AGOSTO/2012	INDICADA	
ABORDA:		11 DE 16