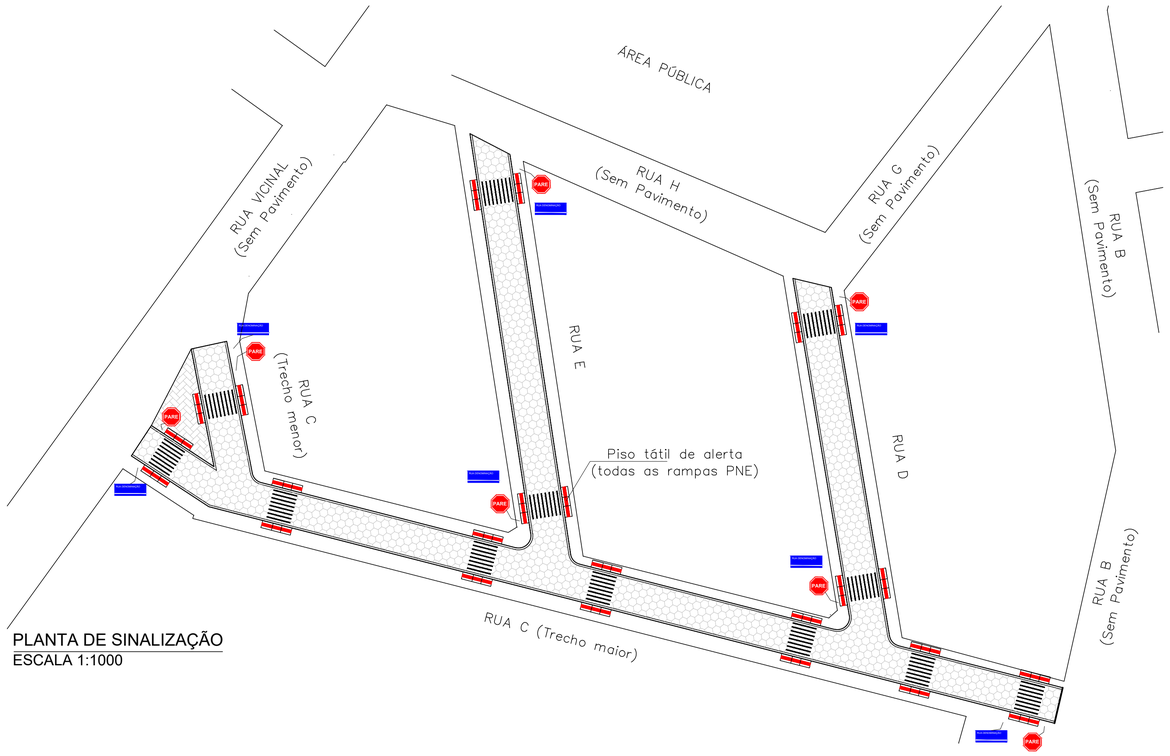

PLANTA DE SINALIZAÇÃO
ESCALA 1:1000

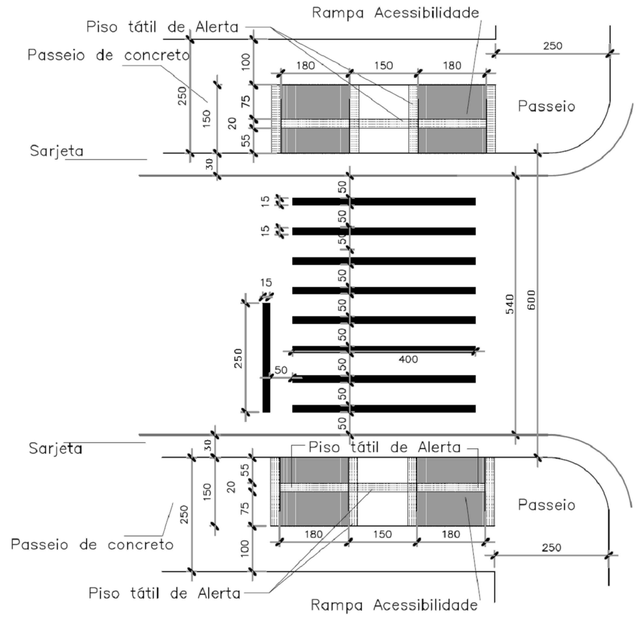

DETALHAMENTO SINALIZAÇÃO HORIZONTAL
S/ ESCALA

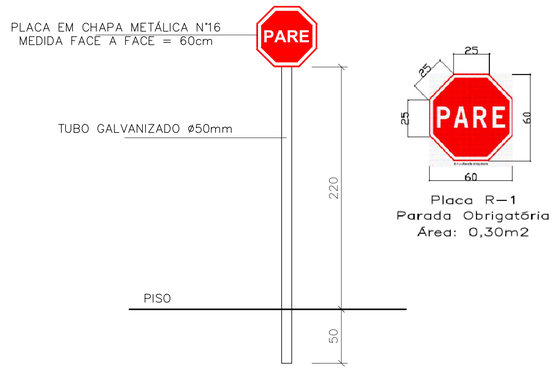

DETALHAMENTO PLACA PARADA OBRIGATÓRIA
S/ ESCALA

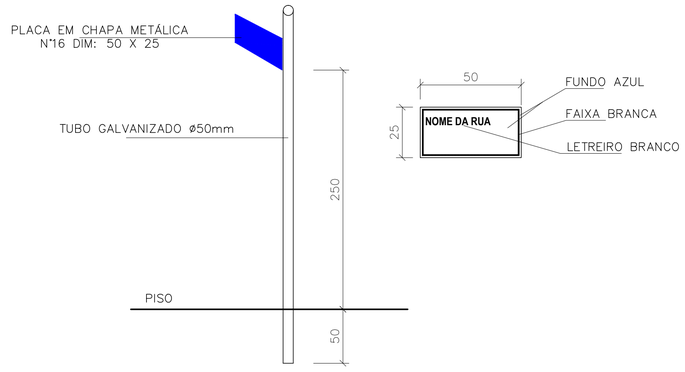

DETALHAMENTO PLACA DE IDENTIFICAÇÃO DE RUA
S/ ESCALA

PAVIMENTAÇÃO EM BLOCO SEXTAVADO		DESCRIÇÃO/ASSUNTO: PLANTA DE SINALIZAÇÃO DET. SINALIZAÇÃO HORIZONTAL DET. SINALIZAÇÃO VERTICAL	
RESPONSÁVEL TÉCNICO: LUCAS VALDIERIC OLIVEIRA SANTOS:10375515674 Assinado de forma digital por LUCAS VALDIERIC OLIVEIRA SANTOS:10375515674 Dados: 2022.08.07 10:19:54 -03'00' LUCAS VALDIERIC OLIVEIRA SANTOS ENGENHEIRO CIVIL	PROPRIETÁRIO: ROBSON ADALBERTO MOTA DIAS:46610014604 Assinado de forma digital por ROBSON ADALBERTO MOTA DIAS:46610014604 Dados: 2022.06.07 09:02:15 -03'00' PREFEITURA MUNICIPAL DE CORAÇÃO DE JESUS-MG CNPJ: 22.880.672/0001-28	DATA: MAIO / 2022 ESCALA: INDICADAS	ARQUIVO: PAVCL-BLOCO_01-PREFCJ-2022
REGISTRO CREA: 242.580/D MG	LOCAL DA OBRA: RUA C, RUA D E RUA E, BAIRRO ÁLVARO CORDEIRO CORAÇÃO DE JESUS - MG	ÁREA A CONSTRUIR: 1.858,29m² ÁREA DO TERRENO:	PRANCHA: 02/02 FORMATO: A1