




PLANTA  
ESCALA 1:50

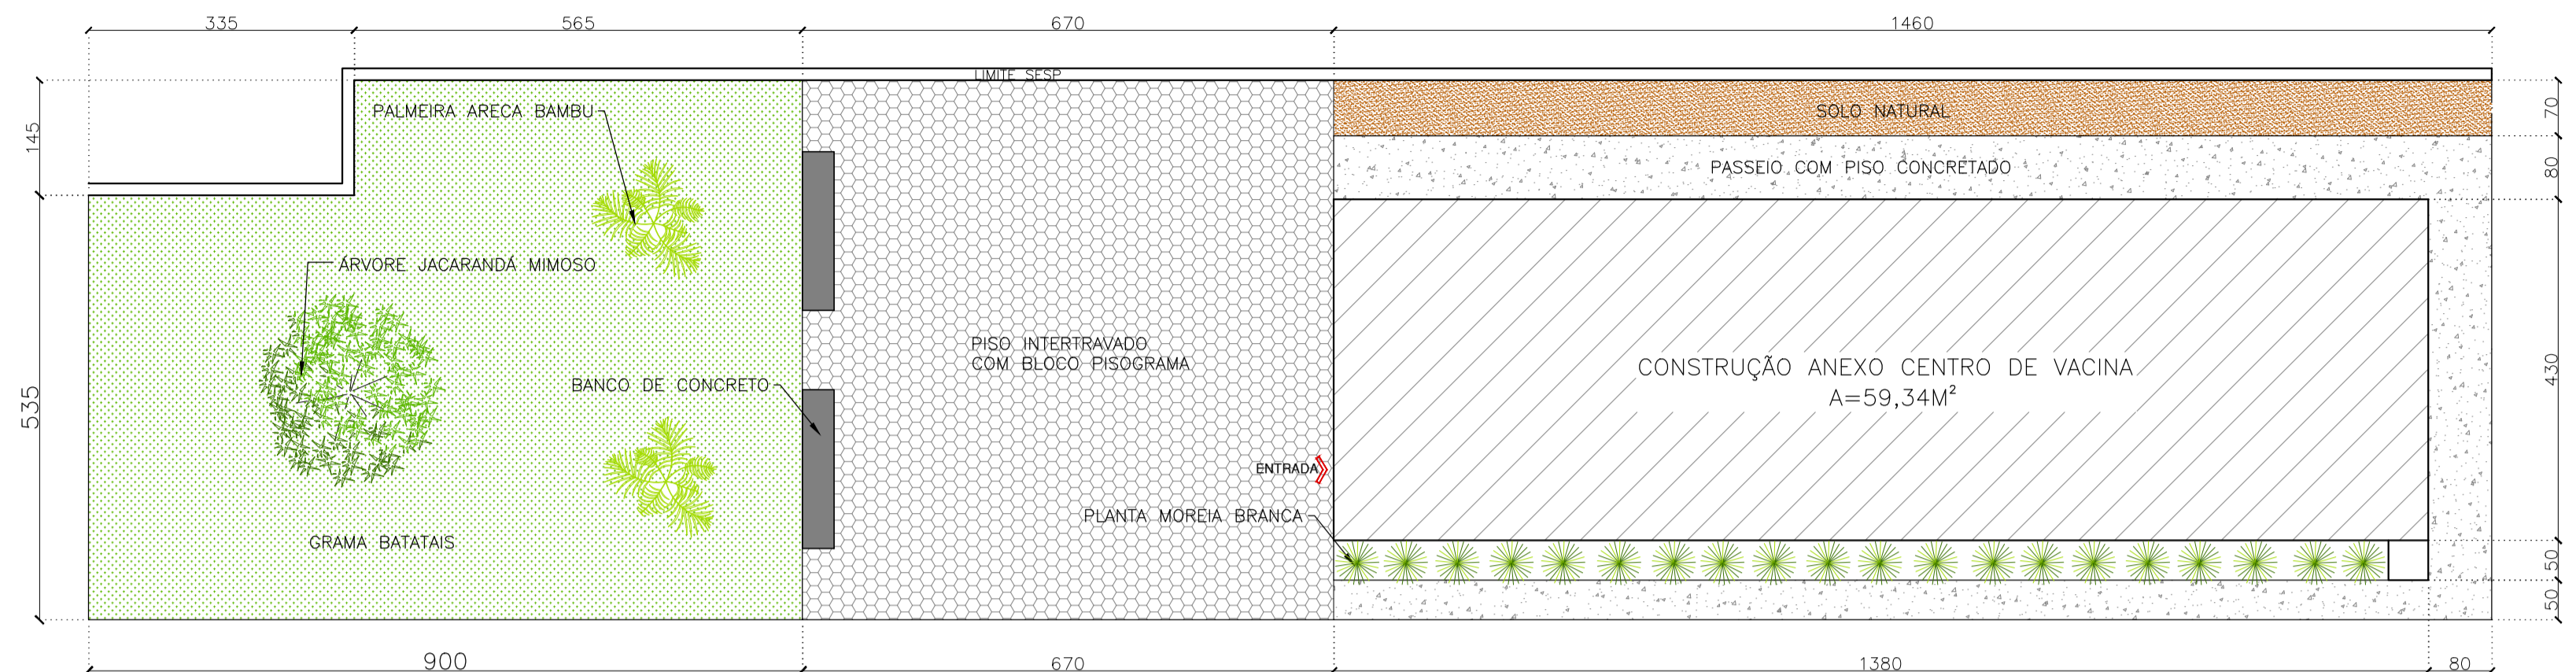


IMPLANTAÇÃO  
ESCALA 1:75

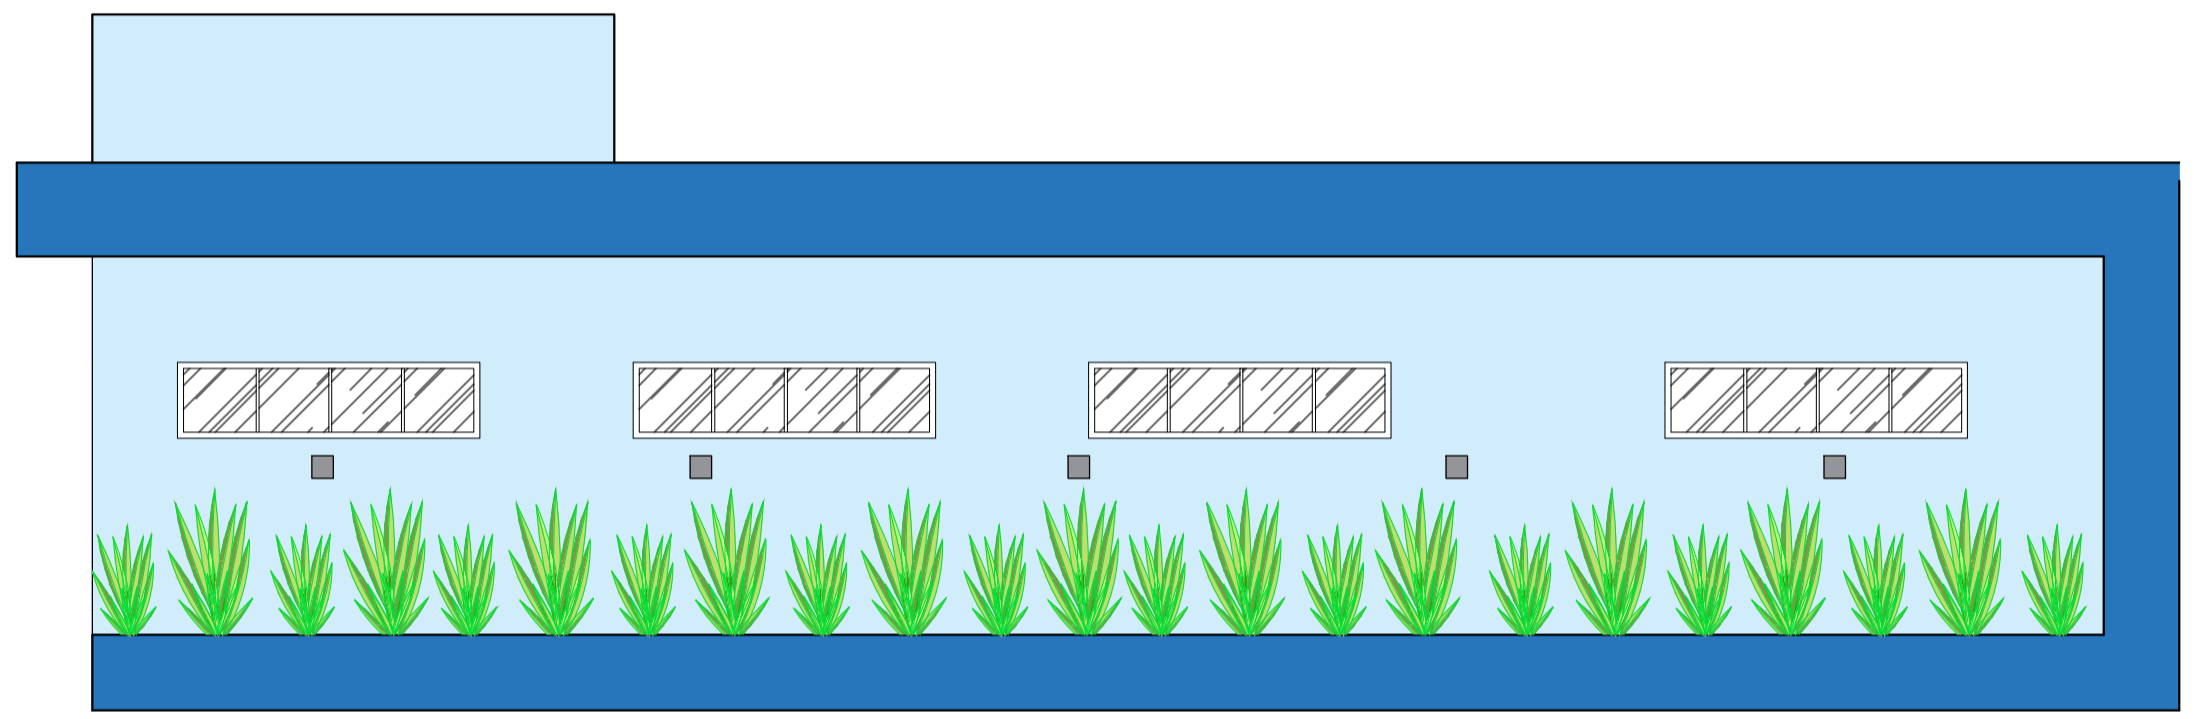


FACHADA  
ESCALA 1:50

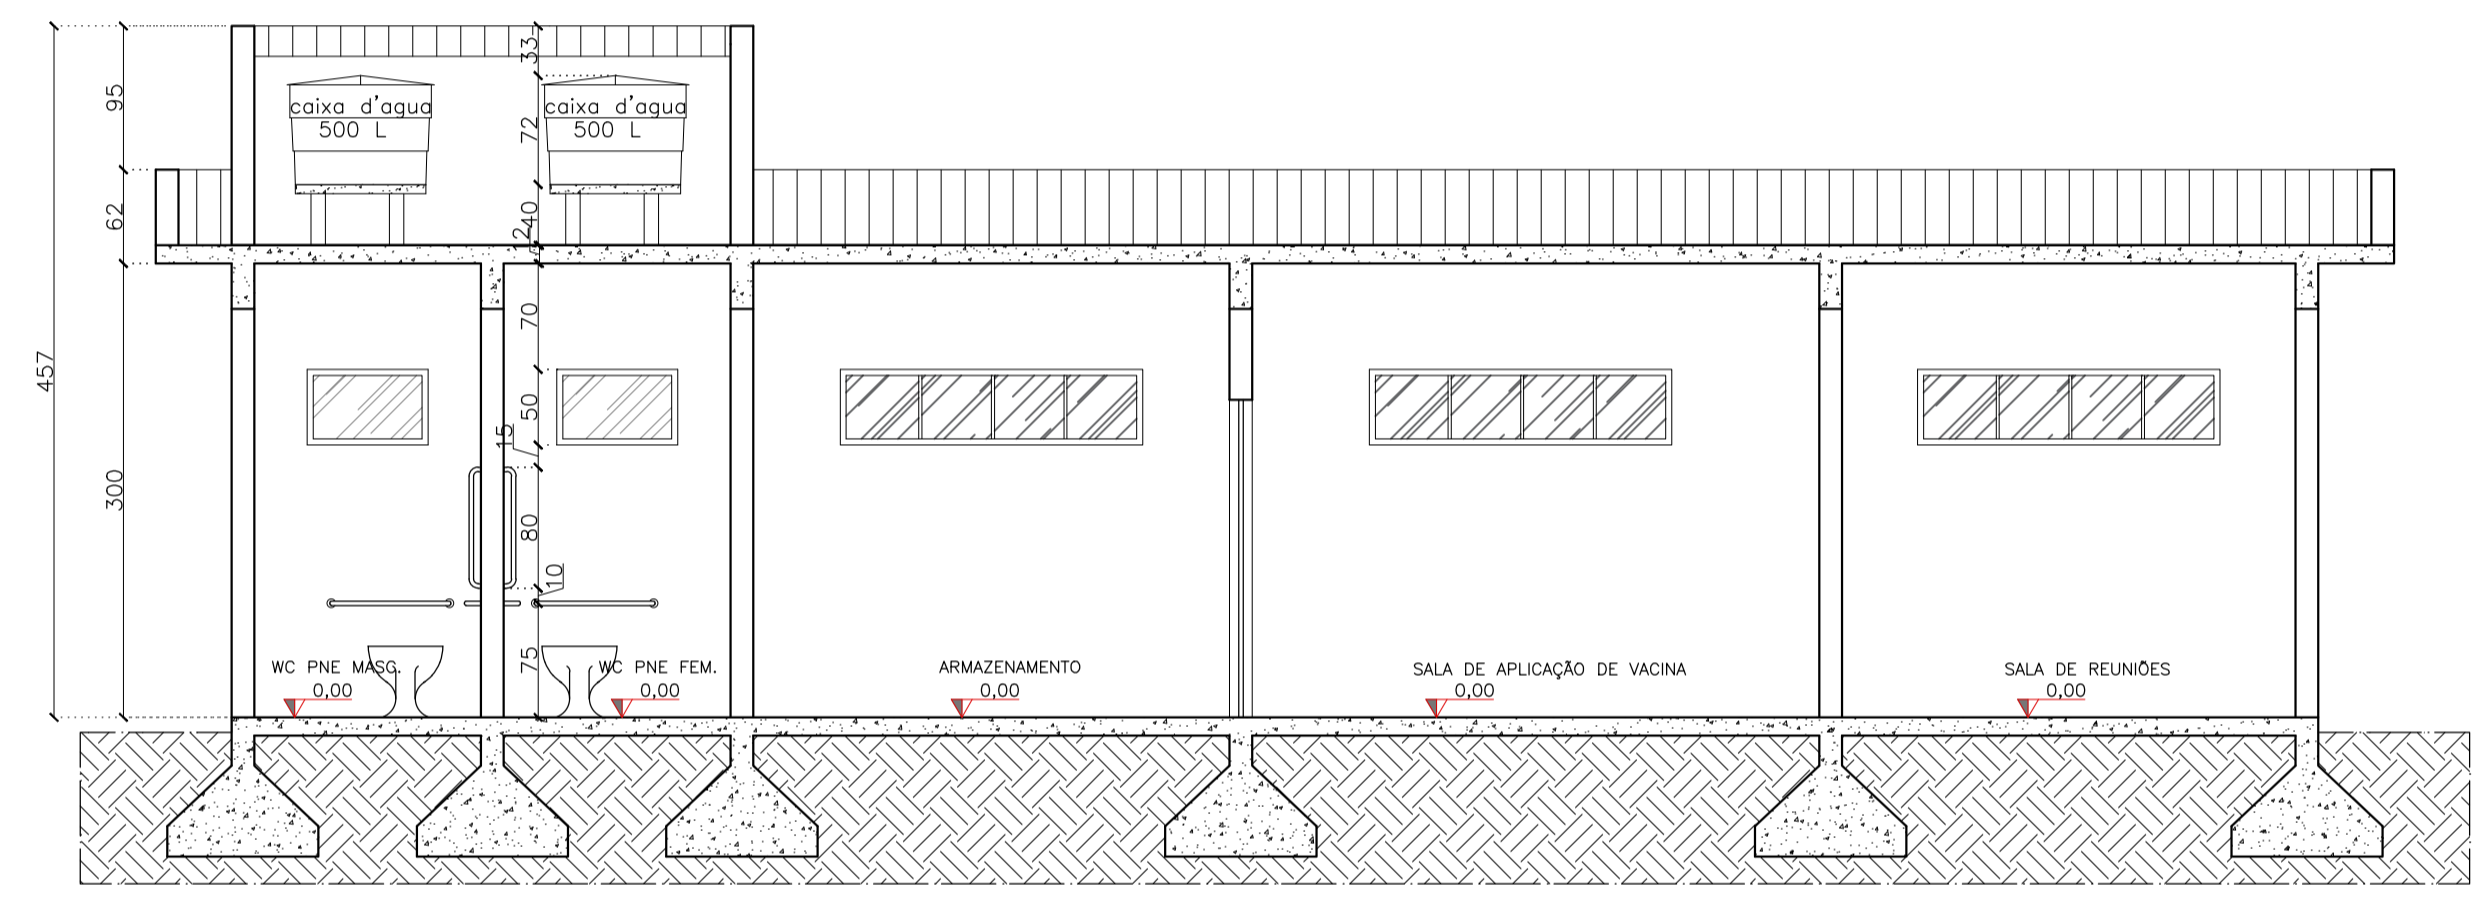

CORTE AA  
ESCALA 1:50

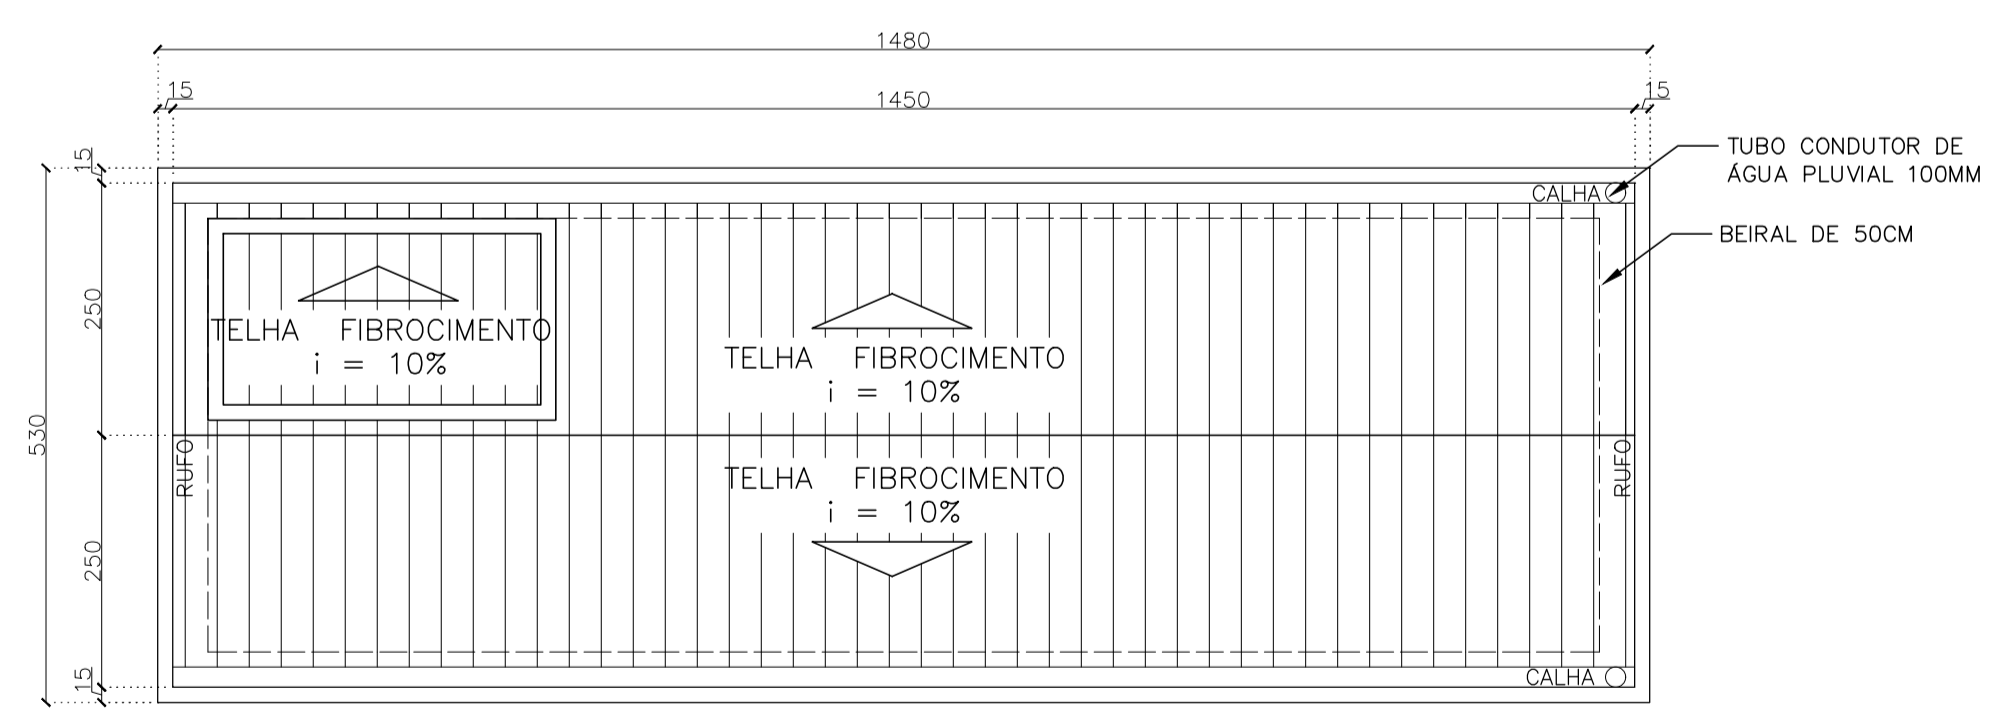


PLANTA DE COBERTURA  
ESCALA 1:75

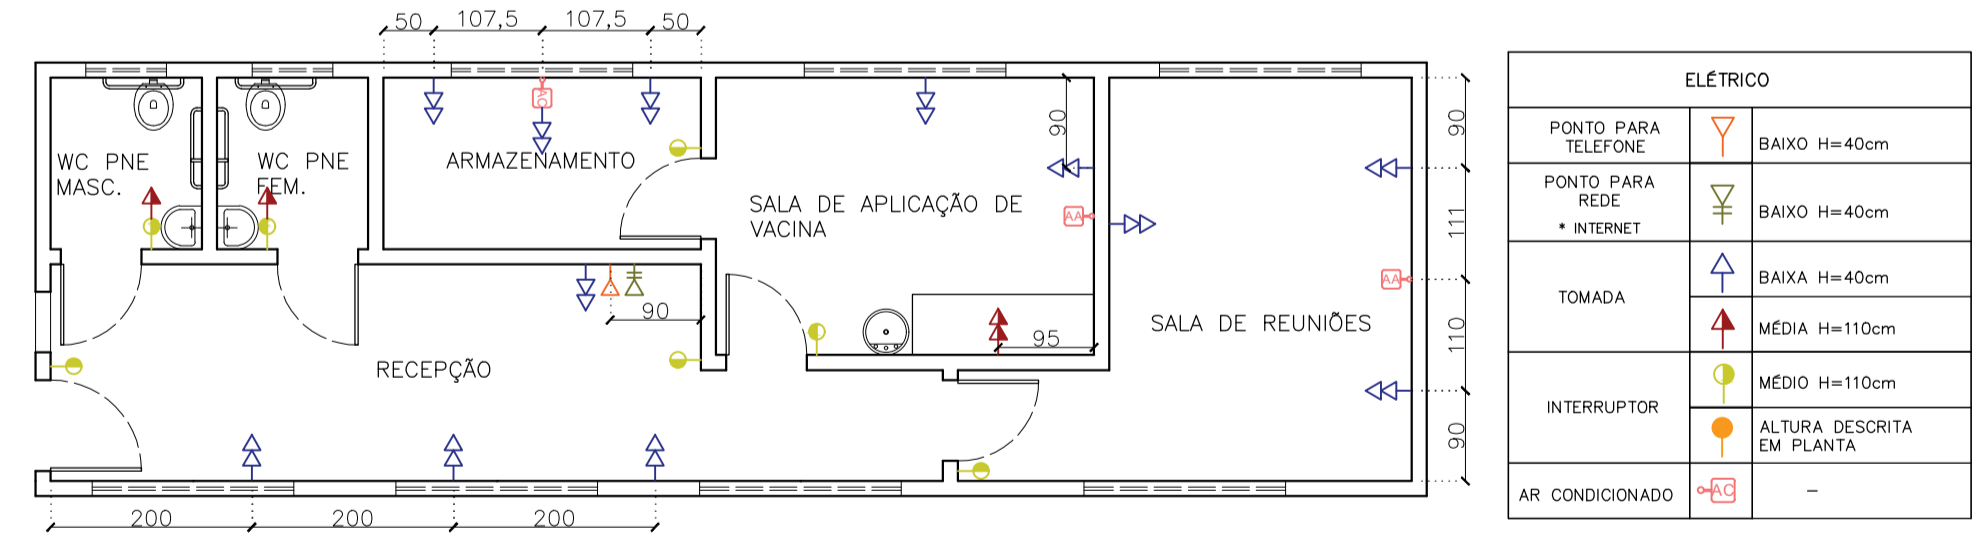

PLANTA DE PONTOS ELÉTRICOS  
ESCALA 1:75

ELÉTRICO	
PONTO PARA TELEFONE	BAIXO H=40cm
PONTO PARA REDE * INTERNET	BAIXO H=40cm
TOMADA	BAIXA H=40cm
INTERRUPTOR	MÉDIA H=110cm
AR CONDICIONADO	MÉDIO H=110cm
	ALTURA DESCRITA EM PLANTA

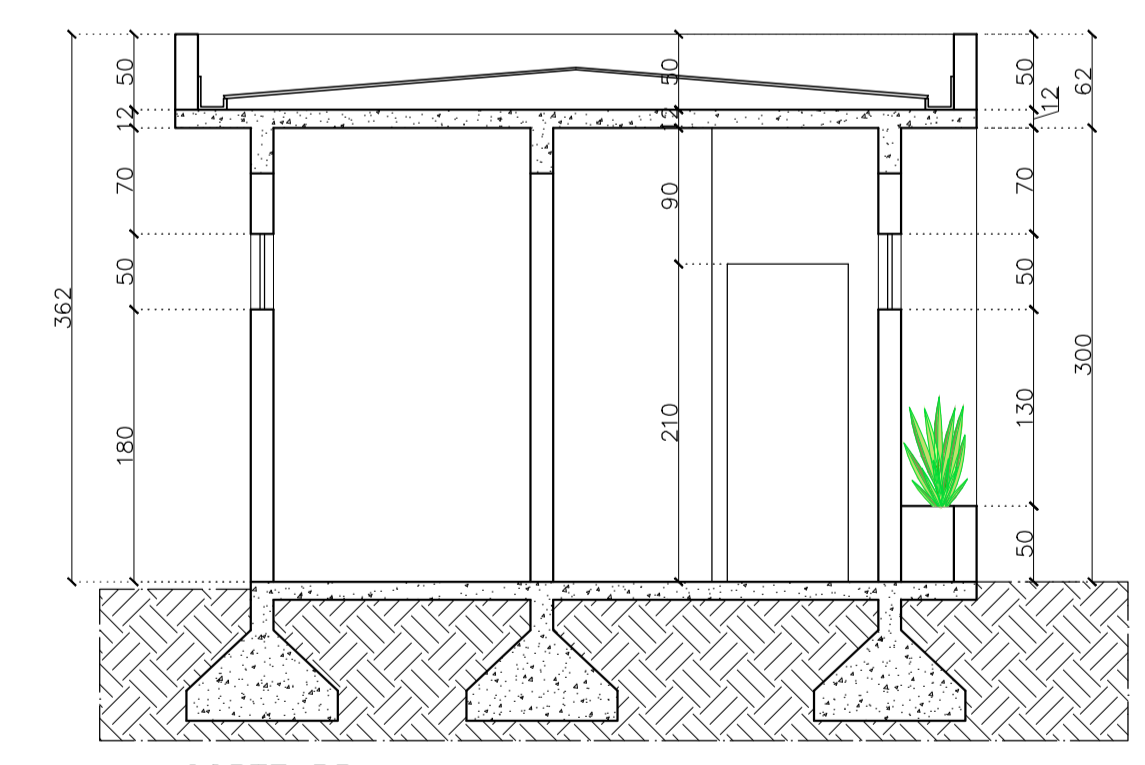

CORTE BB  
ESCALA 1:50

TIPO: PROJETO ARQUITETÔNICO		FOLHA: 1/1
TÍTULO: CONSTRUÇÃO DE ANEXO PARA CENTRAL DE VACINA NO SESP		
PROPRIETÁRIO: PREFEITURA MUNICIPAL DE CORAÇÃO DE JESUS CNPJ: 22.680.672/0001-28	CONTEÚDO: PLANTA IMPLANTAÇÃO FACHADA CORTE AA CORTE BB PLANTA DE COBERTURA PLANTA DE PONTOS ELÉTRICOS	
RESPONSÁVEL TÉCNICO: KIARA LOPES PRATES Arquiteta e Urbanista - CAU/MG 494.745/D	LOCAL: Rua Comendador Lafetá, nº 892 Coração de Jesus - MG.	
DATA: 28/09/2022	ESCALA: INDICADA	ÁREA TOTAL A CONSTRUIR: 59,34 M²