




9 Corte B-B
Esc: 1/50

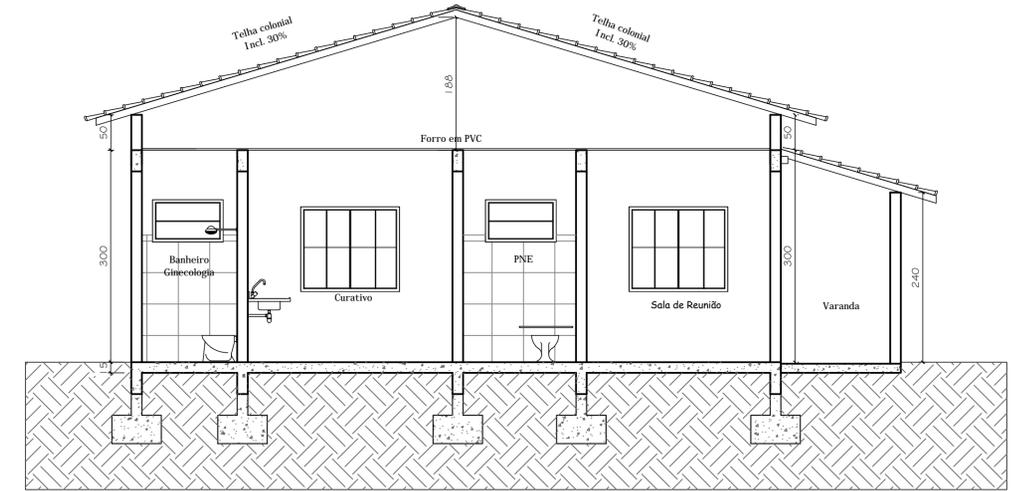


10 Corte AA
Esc: 1/50

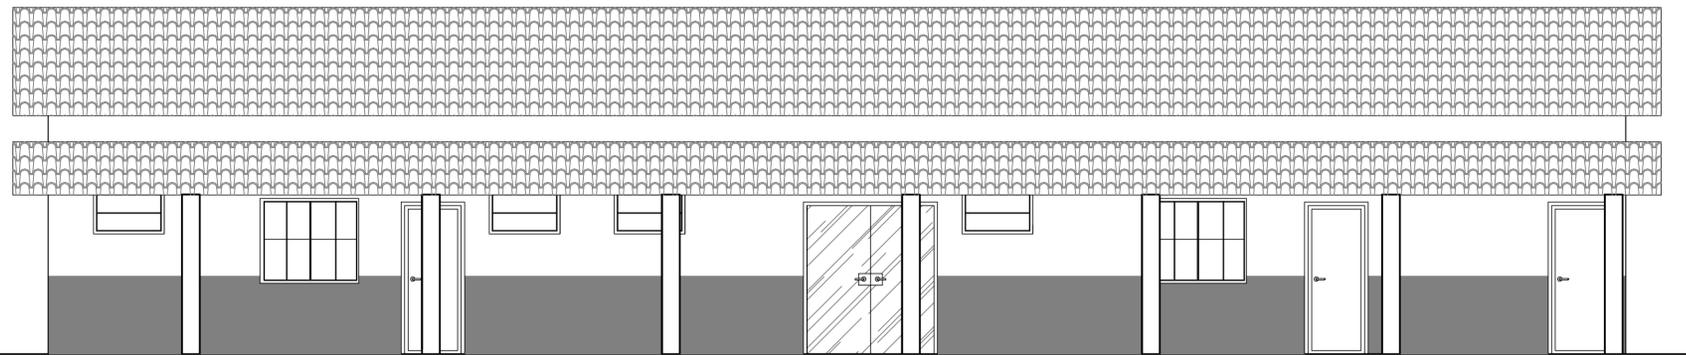


11 Fachada frontal
Esc: 1/50

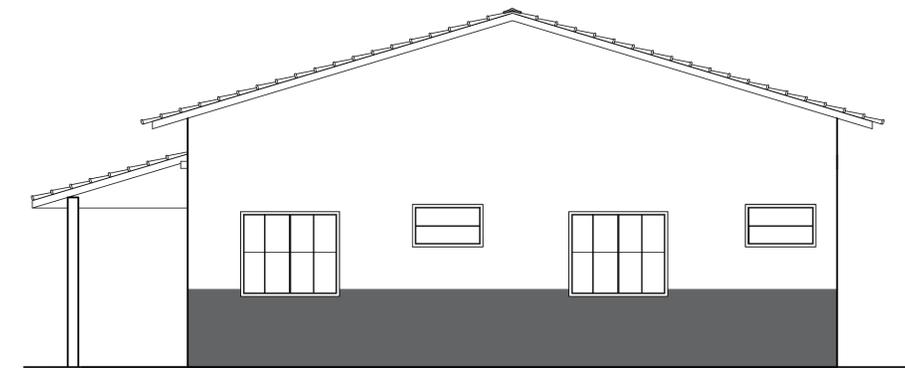

12 Fachada lateral direita
Esc: 1/50

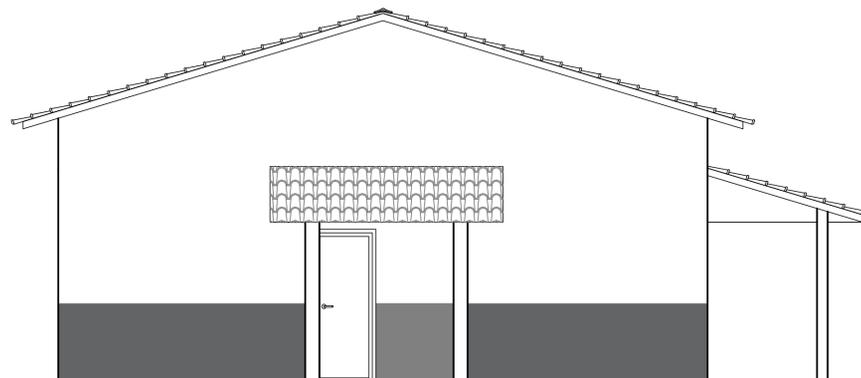

13 Fachada lateral esquerda
Esc: 1/50

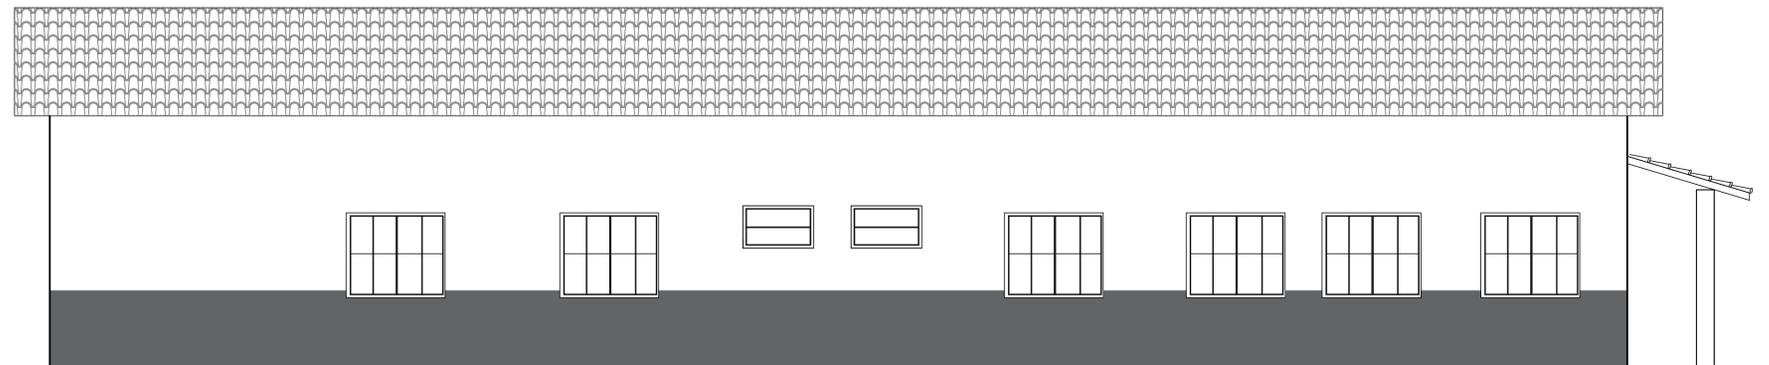

14 Fachada posterior
Esc: 1/50

Tipo: PROJETO ARQUITETÔNICO		Prancha: 3/3
Título: UBS - Luis Pires de Minas		
Proprietário: Prefeitura Municipal de Coração de Jesus CNPJ: 22.680.672/0001-28	Conteúdo: Cortes Fachada	
Responsável técnico: Vanessa Santos Fonseca Arquiteta e Urbanista - CAU A167900-7	Local: Rua Antônio Caetano de Andrade Luis Pires de Minas - Coração de Jesus - MG	
Data: Agosto/2023	Escala: Indicada	Área total: 246,3m ² Área do terreno: 934,5m ²