

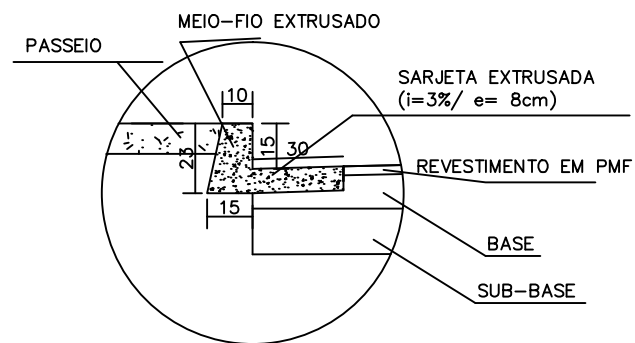
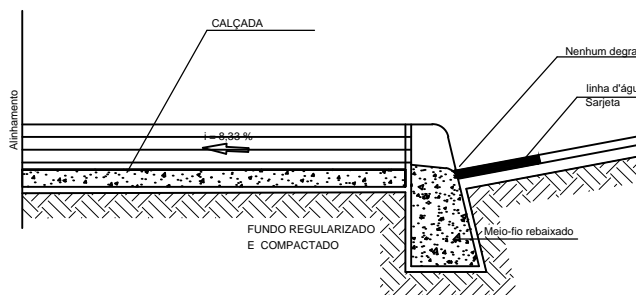
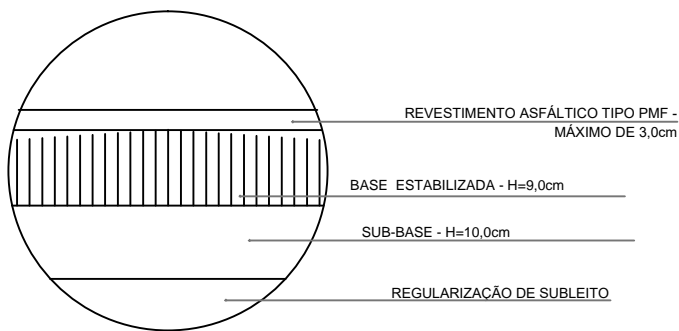


### Elevação, Rebaixamentos

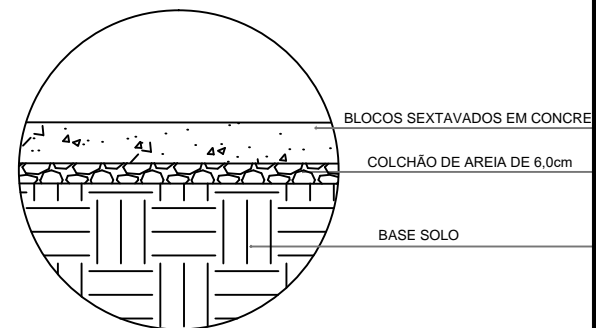

**DETALHE 01**  
ESCALA 1:150

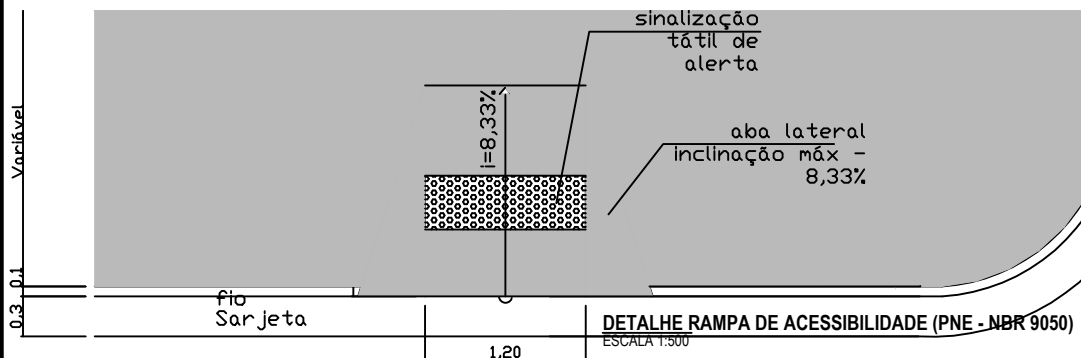

ENDEREÇO: TRECHOS DAS RUA AB, RUA A, RUA B, RUA TEREZINHA, AVENIDA SANITARIA E RUA INHAZINHA MENDONÇA DO BAIRRO SÃO RAFAEL, DE CORAÇÃO DE JESUS -MG		ESCALA: INDICADA	DATA: JUNHO/2023	FOLHA: 03/03
LOCAL: RUAS DIVERSAS	PROPRIETÁRIO: PREFEITURA MUNICIPAL DE CORAÇÃO DE JESUS/MG		RESPONSÁVEL TÉCNICO: Lucas Valdirer Oliveira Santos Engenheiro Civil - Crea/MG 242580/D	