


## IRRIGAÇÃO - LEGENDA

Símbolo	Descrição	UN.	Quant.
⊙	Aspersor agrícola $\frac{3}{4}$ - Alcance 15m	UN.	30
—	Tubo Azul PN60 PB IRR DN 50 - 6M	UN.	25
—	Mangueira PE 1 Pesada p/ irrigação listra vermelha -100m	UN.	4
□	Caixa em alvenaria, dimensões internas 40x40x40cm - Fundo com brita	UN.	10
○	Caixa tanque 12.000 litros	UN.	1
	Haste com estaca, passagem 32mm saída 25mm	UN.	25
	Bucha Red. 1x3/4	UN.	30
	Conexão polietileno joelho 1"	UN.	5
	Adaptador soldável curto -LR 25mm x 3/4	UN.	60
	Te de redução soldável IRR 32 mm	UN.	10
	Registro Monobloco soldável IRR 32 mm	UN.	10
	Luva LR DN 32x1 agro	UN.	10
	Adaptador int PR mangueira 1P	UN.	10
	Bomba centrífuga trifásica, 3CV ou 2,96 Hp	UN.	1
	Curva 90° M&F 1- 1/4	UN.	1
	Adaptador curto RED LR 50 x1 1/4	UN.	1
	Curva 45° 50 mm LF	UN.	1
	Adaptador BSXPR Irriga - LF 50x1.1/2	UN.	1
	Flange Adap. caixa d'água 50x11/2 ajust.	UN.	1
	Curva 90° 50 mm LF	UN.	3
	Cap 50 mm	UN.	1
	Fita isolant 5mx19mm	UN.	1
	Fita auto fusão 19x2m	UN.	1
	Tubo azul sold agropecuário DN 25 p/Irrigação - 6M	UN.	7
	Cola PVC 850g (Frasco)	UN.	1
	Cola PP 3x4 mm	M	20
	Veda Rosca 18mmx40m	UN.	20
	Chave boia Automática Sup/INF15A	UN.	1
	Abraçadeira tipo borboleta 32 mm	UN.	60

### 1 PROJETO DE IRRIGAÇÃO Esc.: 1/250

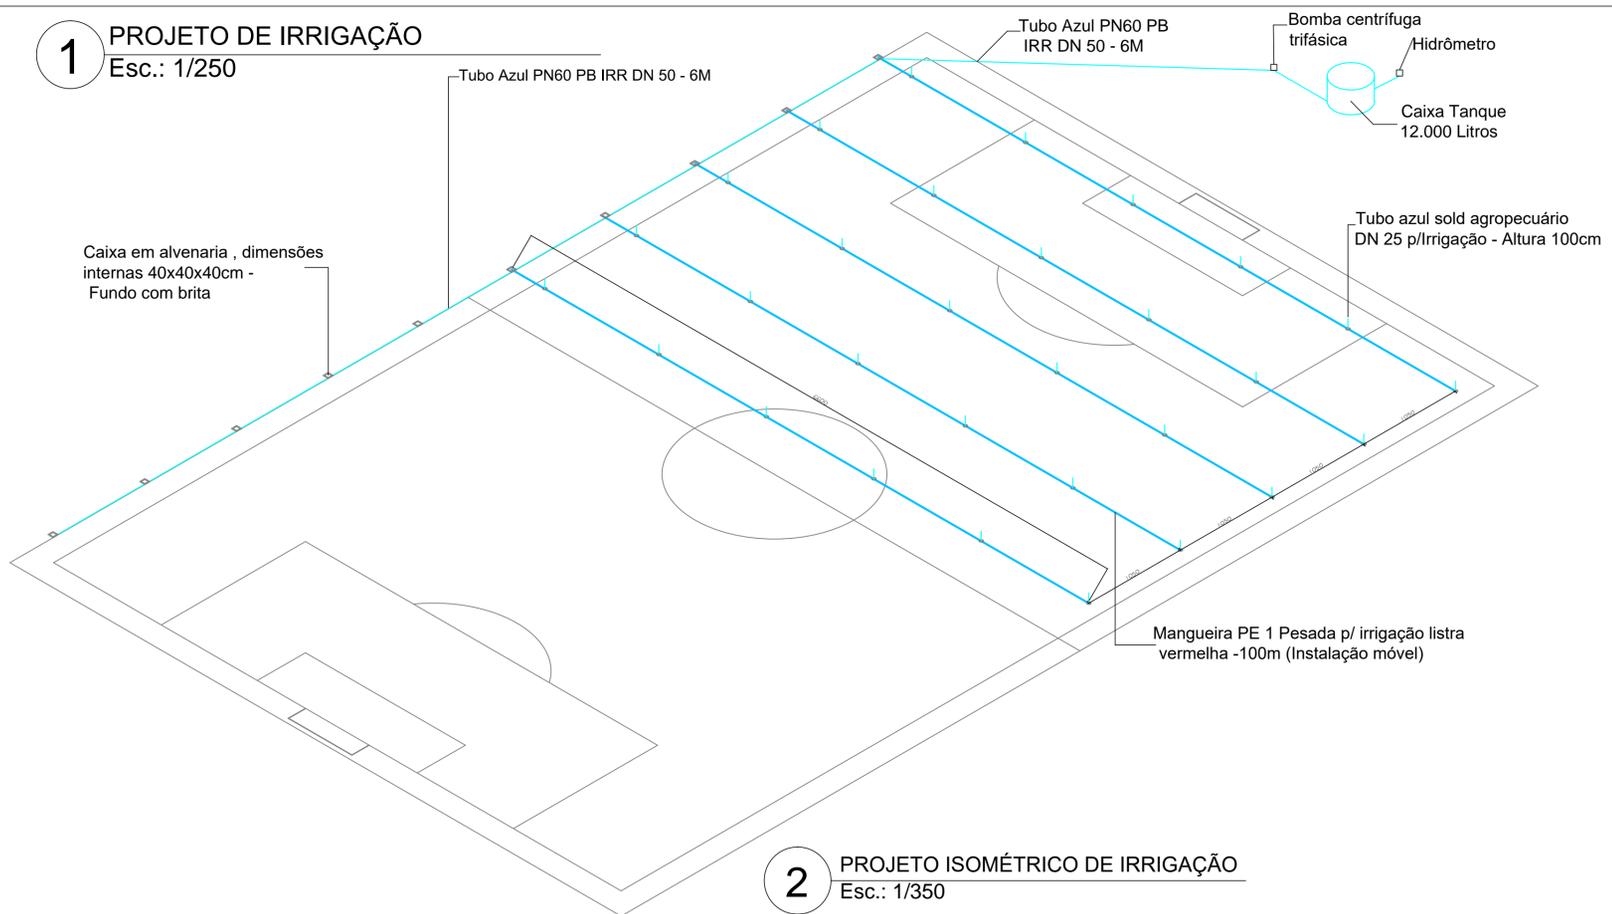

### 2 PROJETO ISOMÉTRICO DE IRRIGAÇÃO Esc.: 1/350

ÁREA DESTINADA A APROVAÇÃO PELA PREFEITURA:

Tipo: PROJETO ARQUITETÔNICO DE IRRIGAÇÃO Prancha: 1/1

Título: Campo de Futebol - Distrito de Alvação

Proprietário: Prefeitura Municipal de Coração de Jesus  
CNPJ: 22.680.672/0001-28

Responsável técnico: Vanessa Santos Fonseca  
Arquiteta e Urbanista - CAU A167900-7

Conteúdo: Planta Isométrico

Local: Rua Flamengo, Distrito de Alvação - Coração de Jesus - MG

Data: Maio/2024 Escala: Indicada Área total: 7.581,99m<sup>2</sup> Área do terreno: 11.542,16<sup>2</sup>