

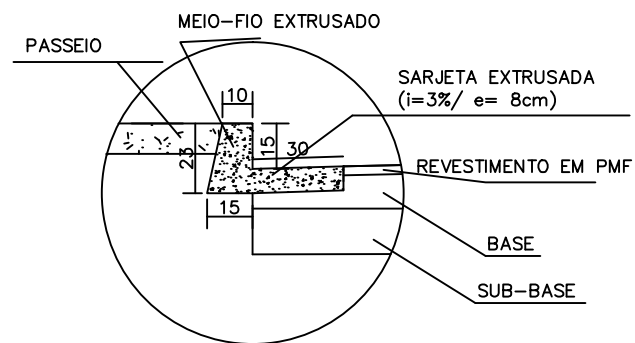
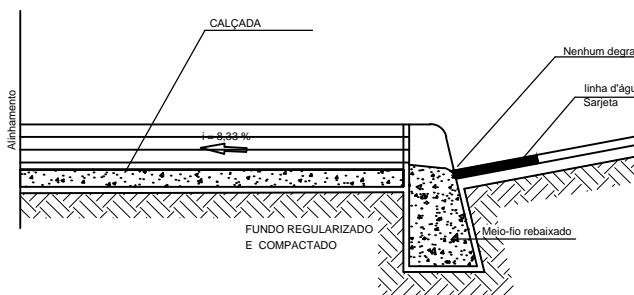



Elevação, Rebaixamentos

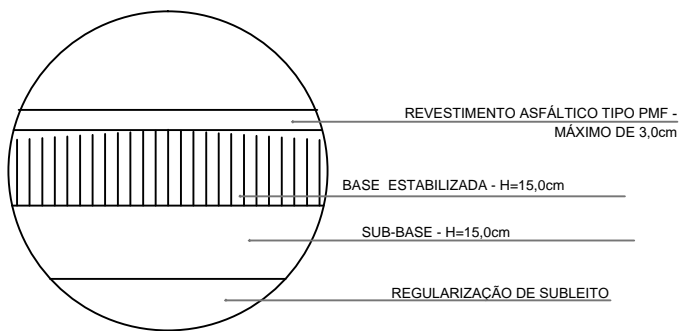

DETALHE 01
ESCALA 1:150

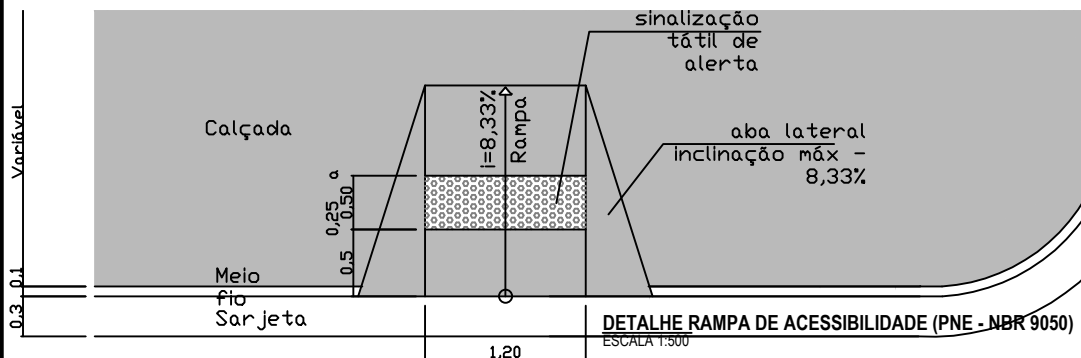

DETALHE RAMPA DE ACESSIBILIDADE (PNE - NBR 9050)
ESCALA 1:300

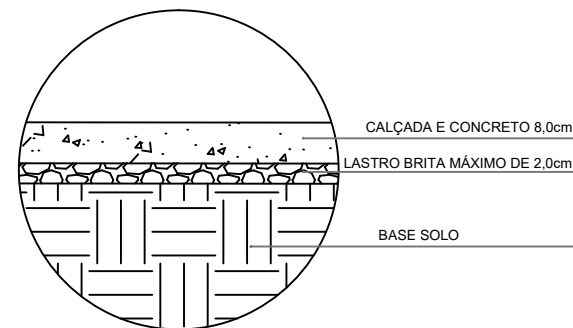

Pavimento de vias públicas em PMF na sede do município

ESCALA:

INDICADA

DATA:

AGOSTO/2024

FOLHA:

01/01

ENDEREÇO:

TRECHOS RUAS DIVERSAS DE CORAÇÃO DE JESUS -MG

LOCAL:

RUAS DIVERSAS

PROPRIETÁRIO:

PREFEITURA MUNICIPAL DE
CORAÇÃO DE JESUS/MG

RESPONSÁVEL TÉCNICO:

Lucas Valdirer Oliveira Santos
Engenheiro Civil - Crea/MG 242580/D