






**PARE** PLACA DE PARADA OBRIGATORIA VER DETALHE

**PLACA NOMES DE RUAS** VER DETALHE

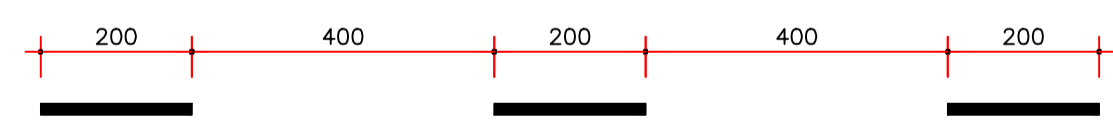

COR : AMARELA - e=15cm  
**FAIXA TRACEJADA AMARELA**  
 ESCALA 1:100

COR : BRANCA - e=15cm  
**FAIXA CONTINUA BRANCA**  
 ESCALA 1:100

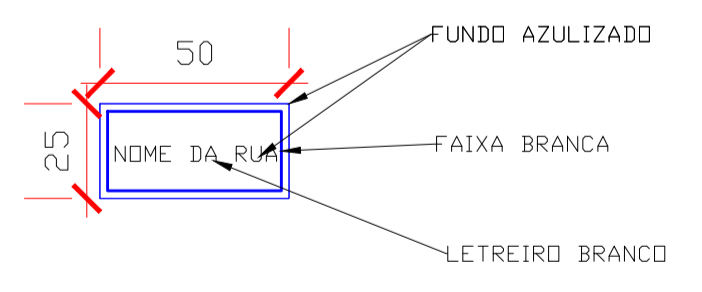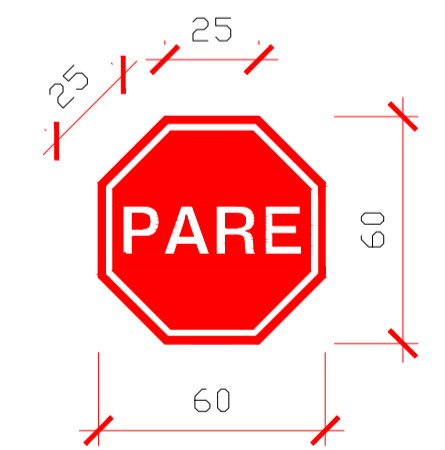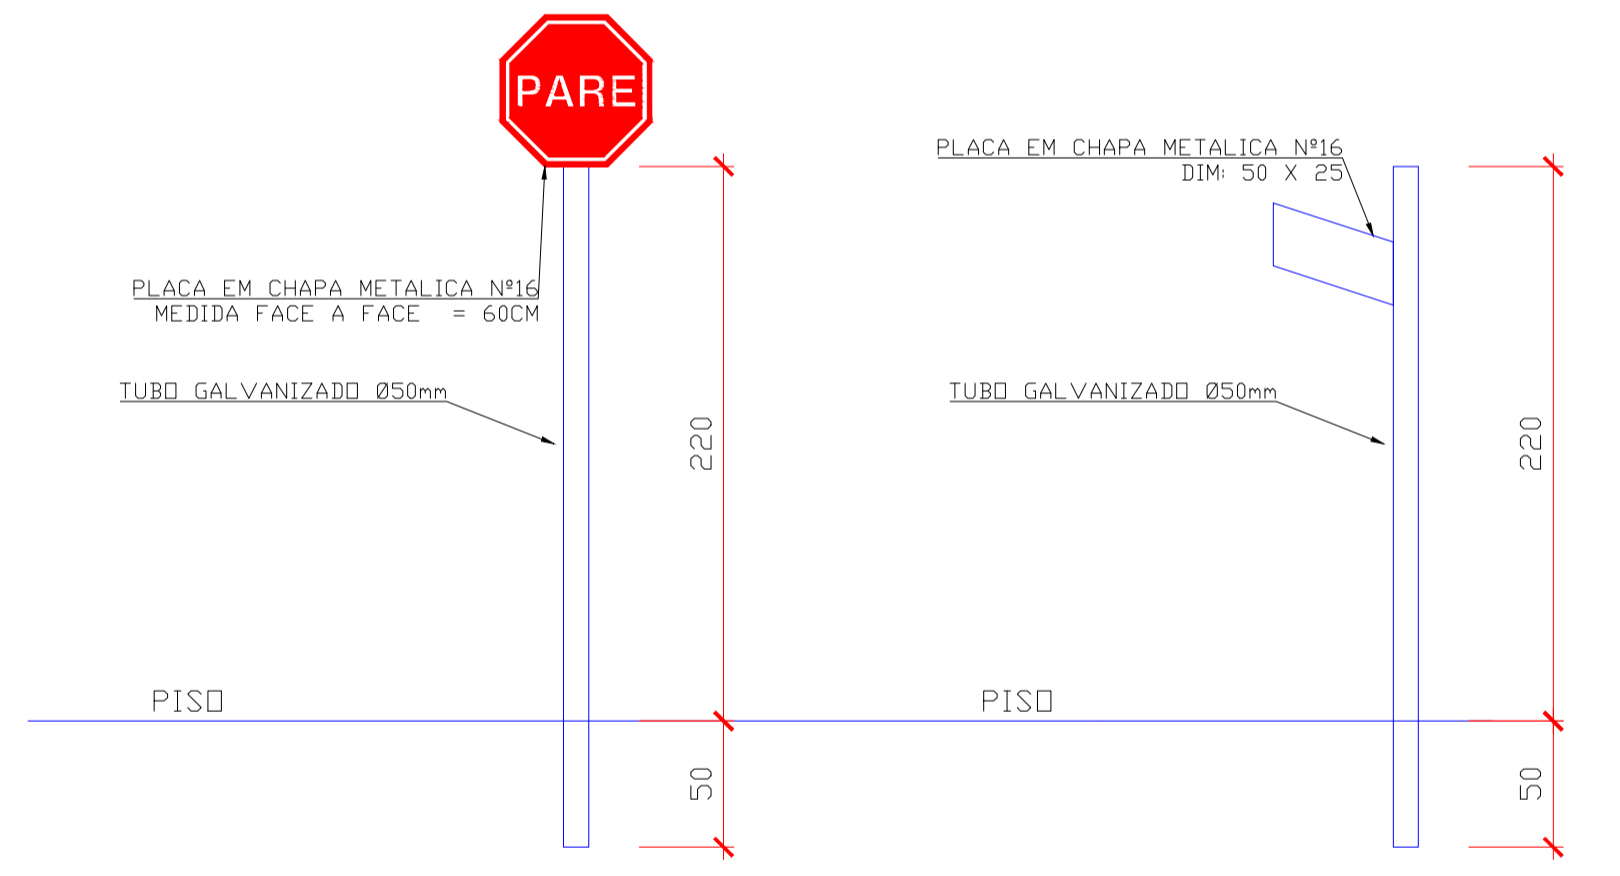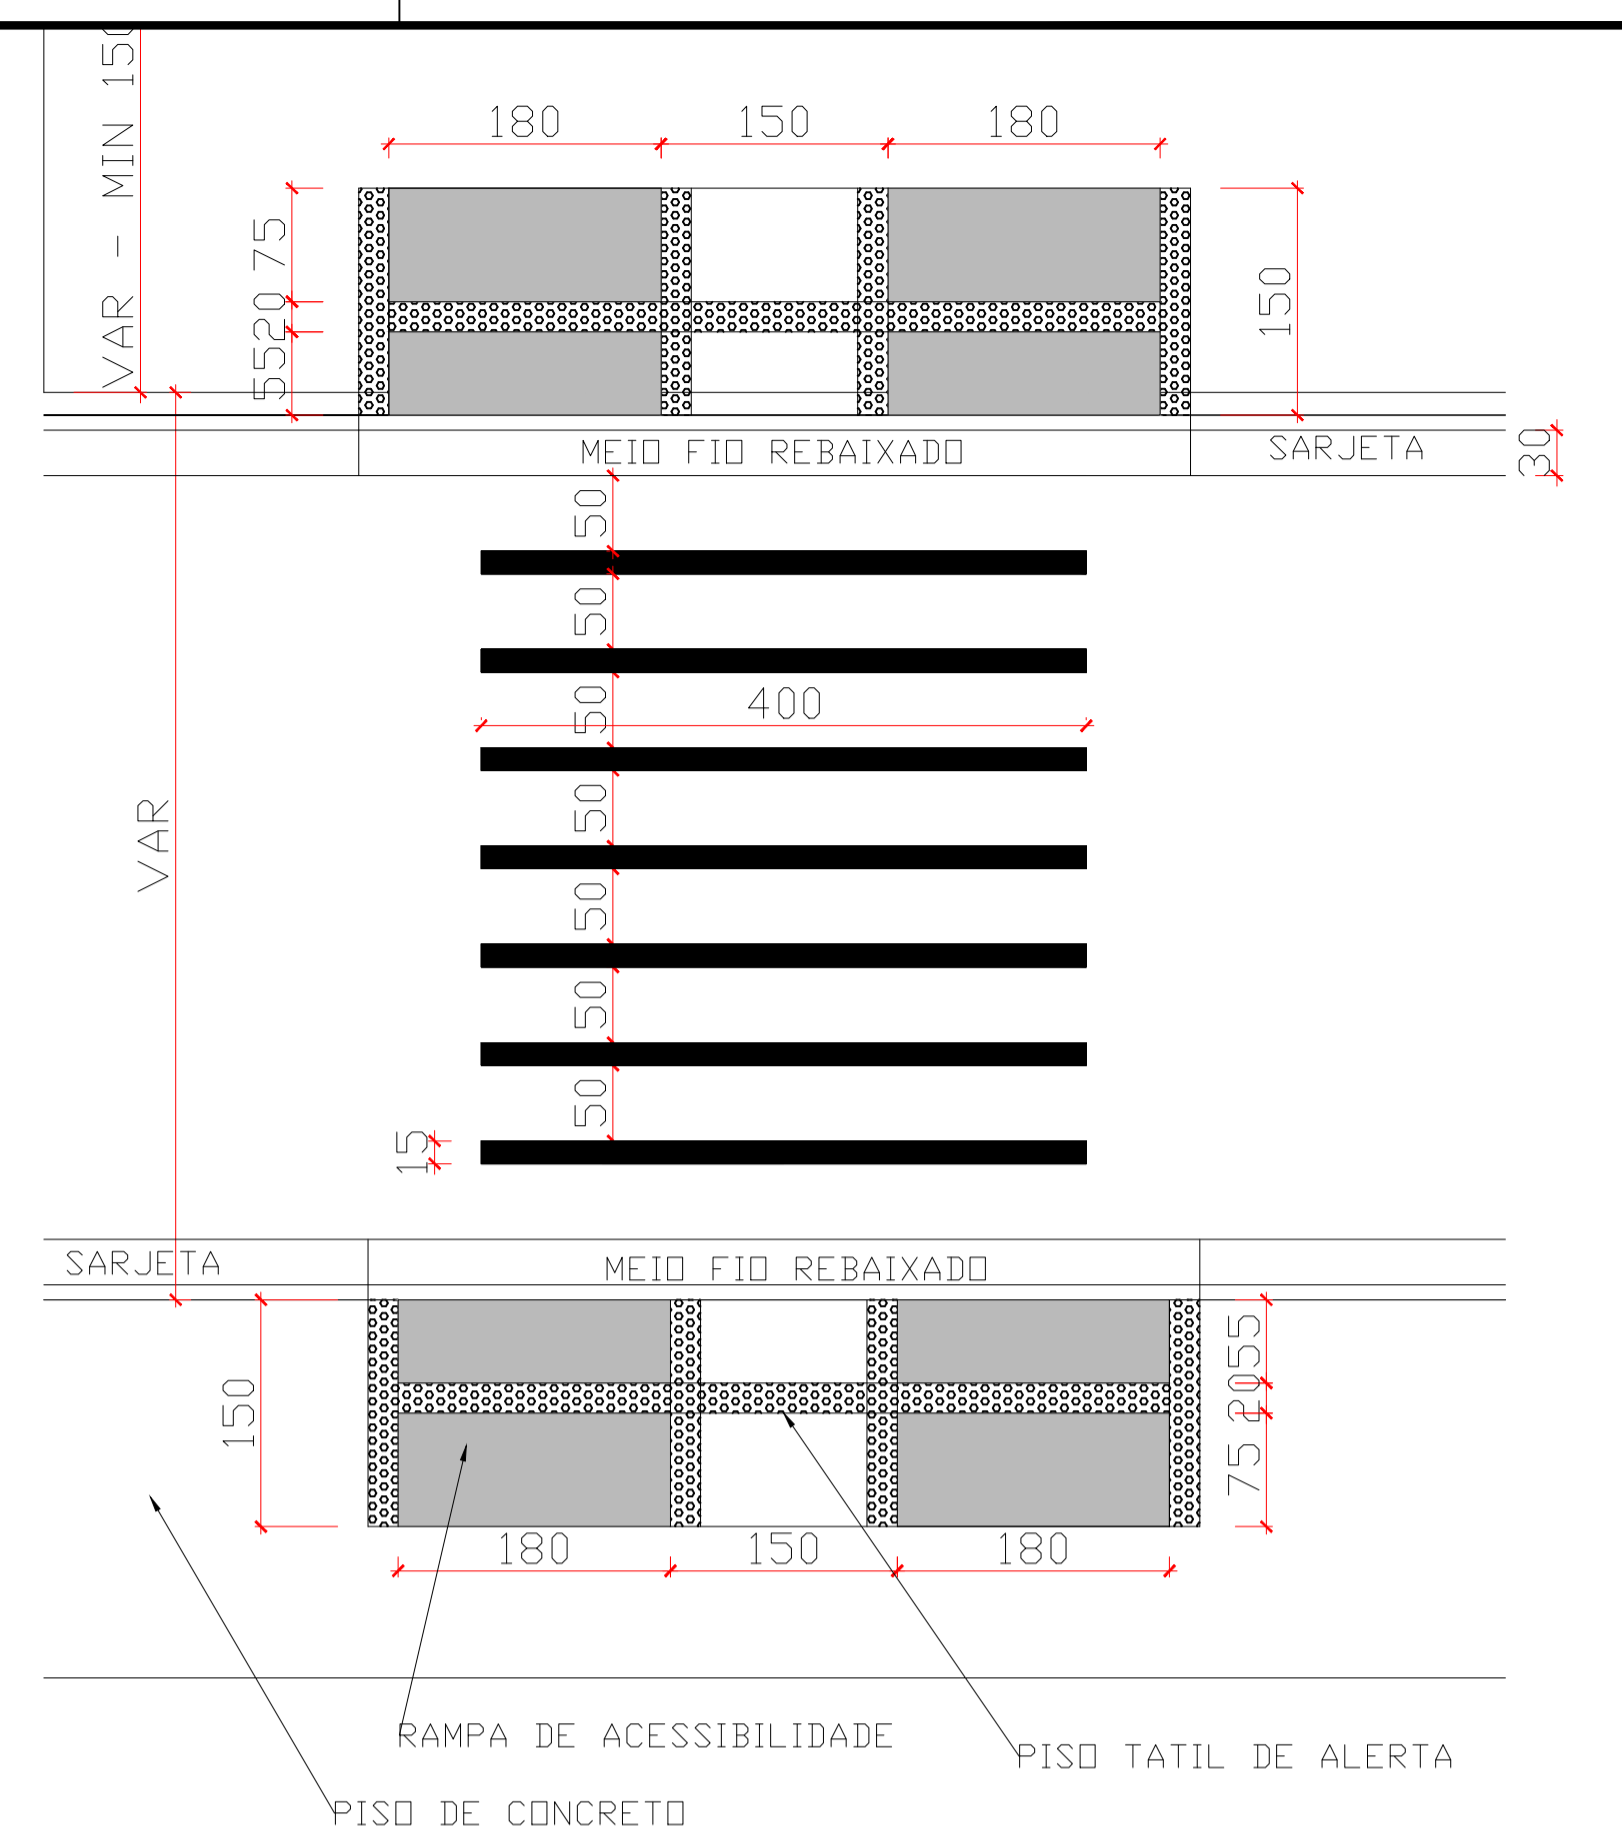

PAVIMENTAÇÃO ASFÁLTICA	
NO MUNICÍPIO DE CORAÇÃO DE JESUS/MG	
SINALIZAÇÃO HORIZONTAL E VERTICAL	DATA: FEVEREIRO/2022 FOLHA: 03/04
ENDEREÇO: TRECHOS DAS RUAS A, RUA B, RUA AB, RUA C, RUA F, RUA 3, BAIRRO RAFAEL, RUA OURO E RUA RUBI DO BAIRRO DIAMANTE DO MUNICÍPIO DE CORAÇÃO DE JESUS - MG	
LOCAL: RUA DIVERSAS - BAIRRO SÃO RAFAEL E DIAMANTE	
PROPRIETÁRIO: ROBSON ADALBERTO MOTA DIAS: 46610014604	RESPONSÁVEL TÉCNICO: LUCAS VALDIERIC OLIVEIRA SANTOS: 10375515674
PREFEITURA MUNICIPAL DE CORAÇÃO DE JESUS/MG	
ESCALA: INDICADA	



