
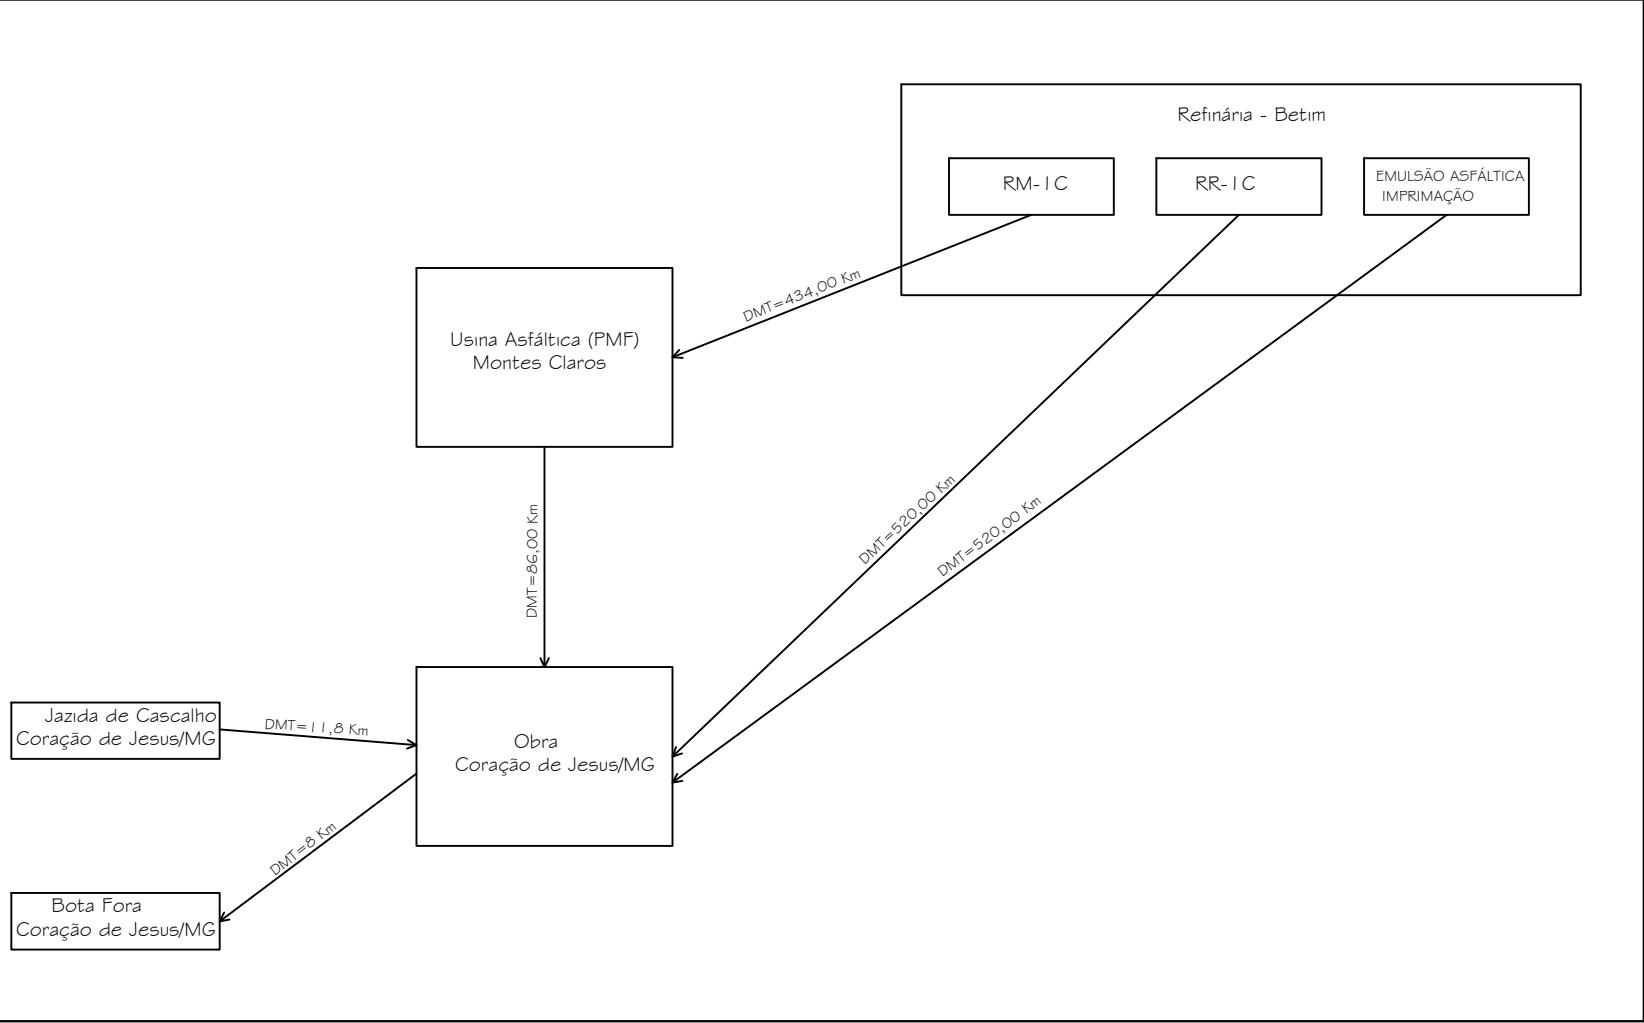


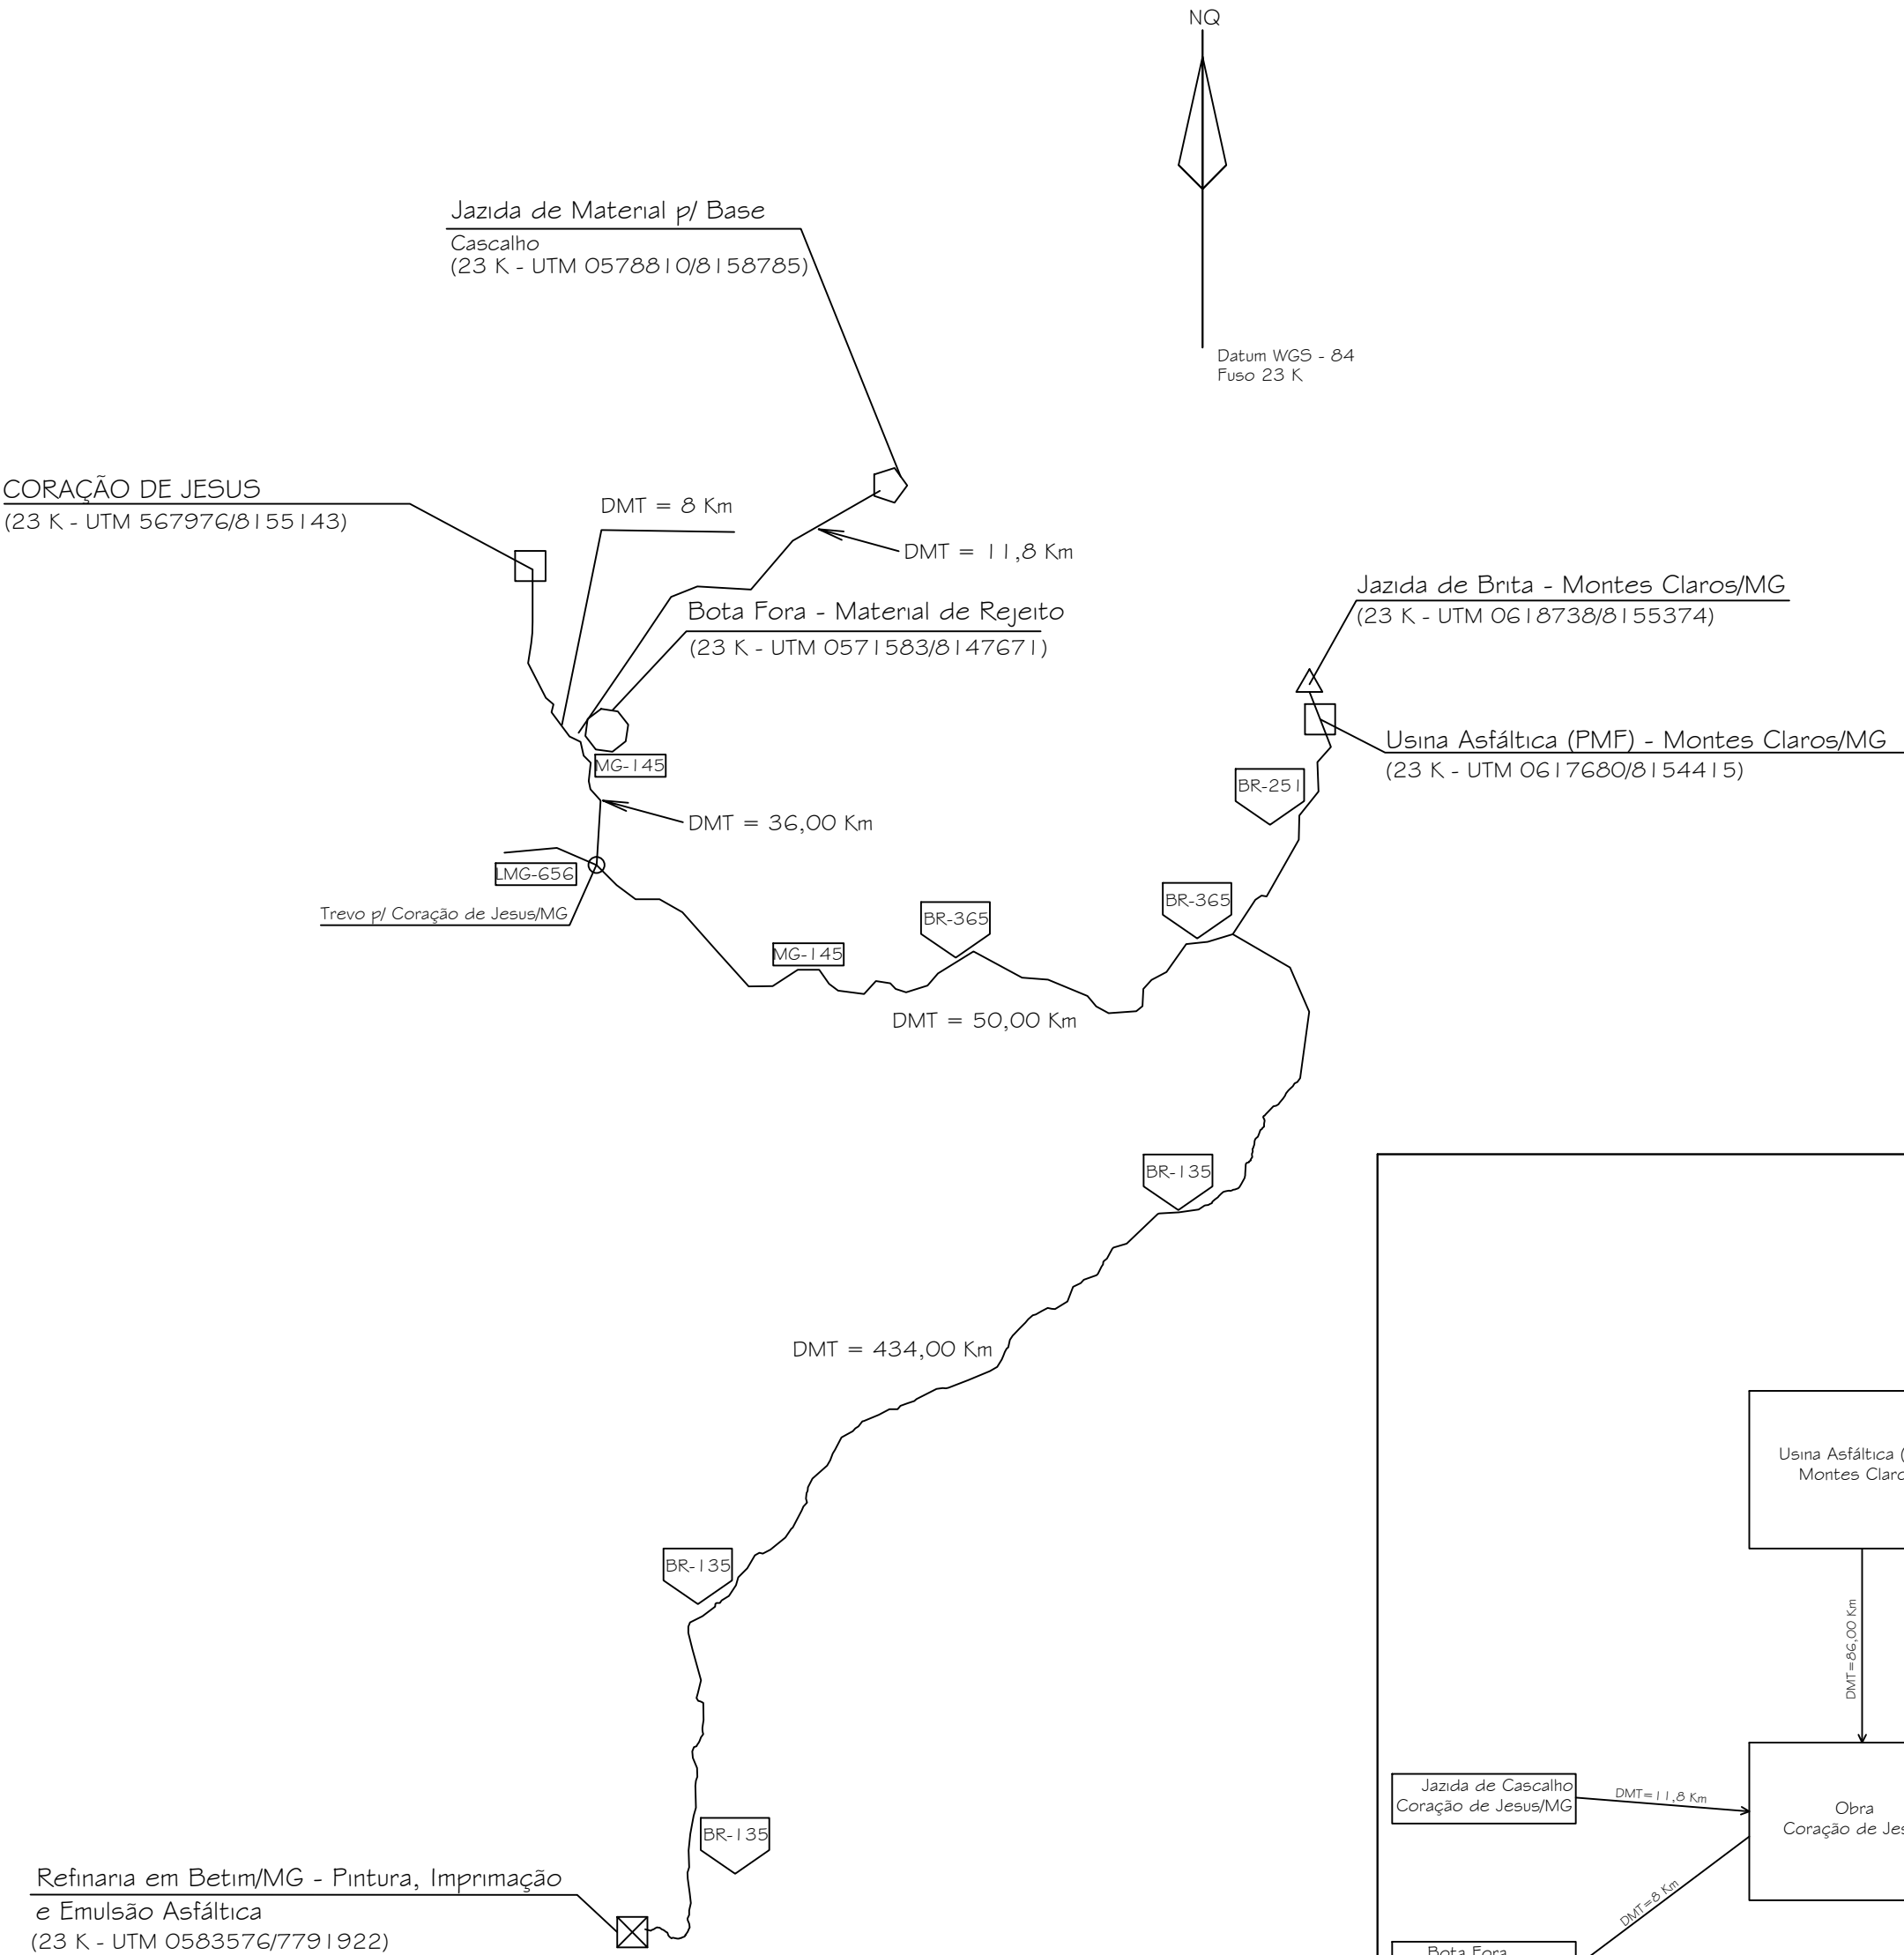

CROQUI DE LOCALIZAÇÃO		Uso: CROQUI DE LOCALIZAÇÃO JAZIDAS, USINA E MATERIAIS PAV.	
Responsável Técnico:	Proprietário:	Data: ABRIL/ 2024	
Lucas Valdiric Oliveira Santos Engenheiro Civil	PREFEITURA MUNICIPAL DE CORAÇÃO DE JESUS-MG CNPJ: 22.680.672/0001-28.	Escala: S/ Escala	
CREA/MG: 242580/D	Endereço da obra: TRÊCHOS DE RUAS NA SEDE MUNICIPAL DE CORAÇÃO DE JESUS- MG		01 / 01