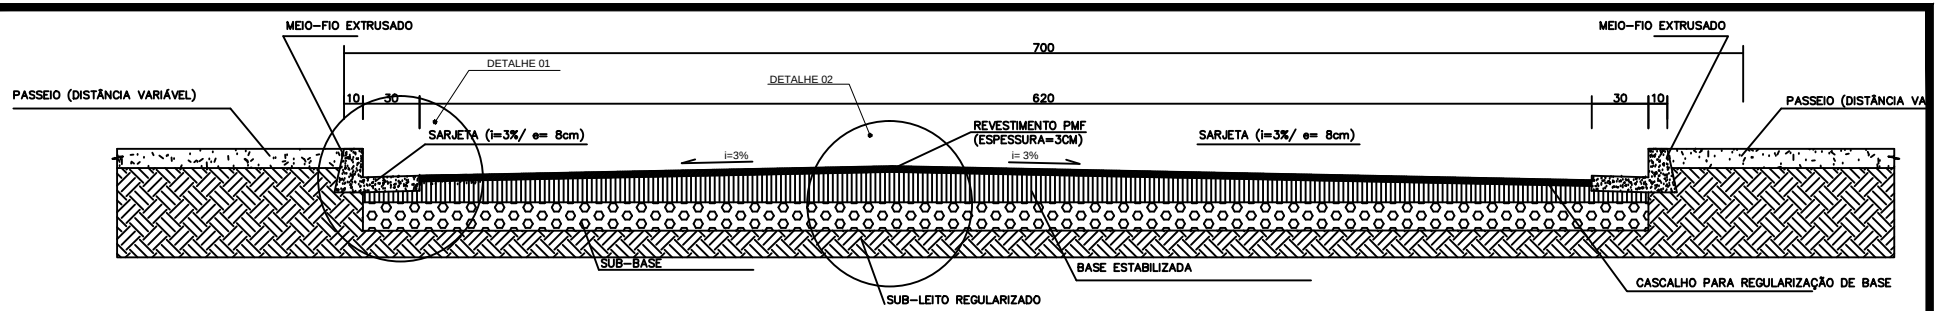

Elevação, Rebaixamentos

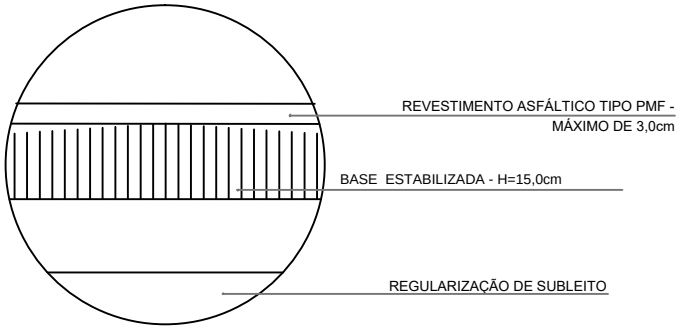

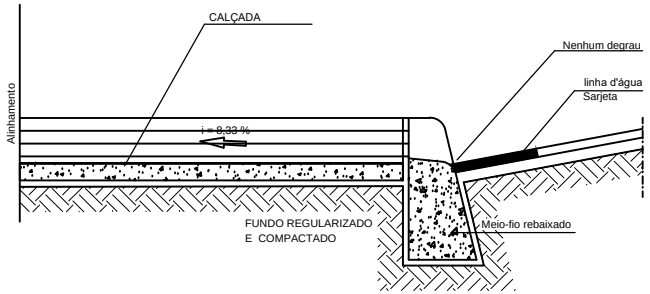

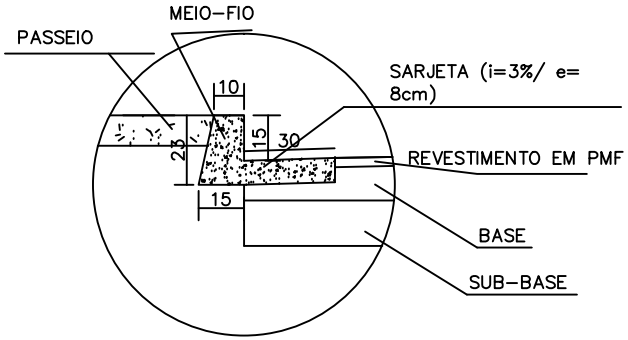

DETALHE 01
ESCALA 1:150

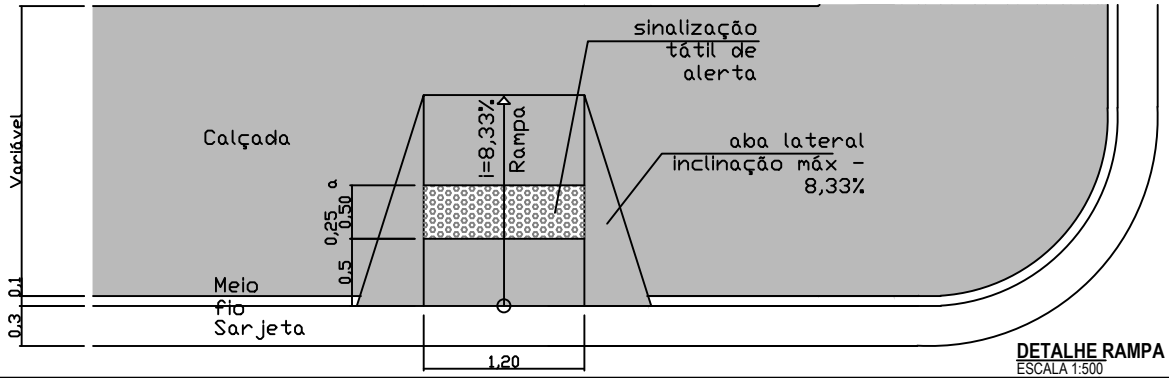

DETALHE RAMPA DE ACESSIBILIDADE (PNE - NBR 9050)
ESCALA 1:500

DETALHAMENTO PISTA DE ROLAMENTO,MEIO-FIO E SARJETA	ESCALA: INDICADA	DATA: Abril/2024	FOLHA: 03/03
ENDEREÇO: TRECHOS DE RUA DO BAIRRO DIAMANTE 2 , DE CORAÇÃO DE JESUS -MG			
LOCAL. TRECHOS PLATINA E RUA PEROLA	PROPRIETÁRIO: ROBSON ADALBERTO MOTA DIAS:46610014604 Assinado de forma digital por ROBSON ADALBERTO MOTA DIAS:46610014604 Dados: 2024.11.21 13:10:47 -03'00' PREFEITURA MUNICIPAL DE CORAÇÃO DE JESUS/MG	RESPONSÁVEL TÉCNICO: LUCAS VALDIERIC OLIVEIRA SANTOS:10375515674 Assinado de forma digital por LUCAS VALDIERIC OLIVEIRA SANTOS:10375515674 Dados: 2024.11.21 12:58:04 -03'00' Lucas Valdieric Oliveira Santos Engenheiro Civil - Crea/MG 242580/D	