

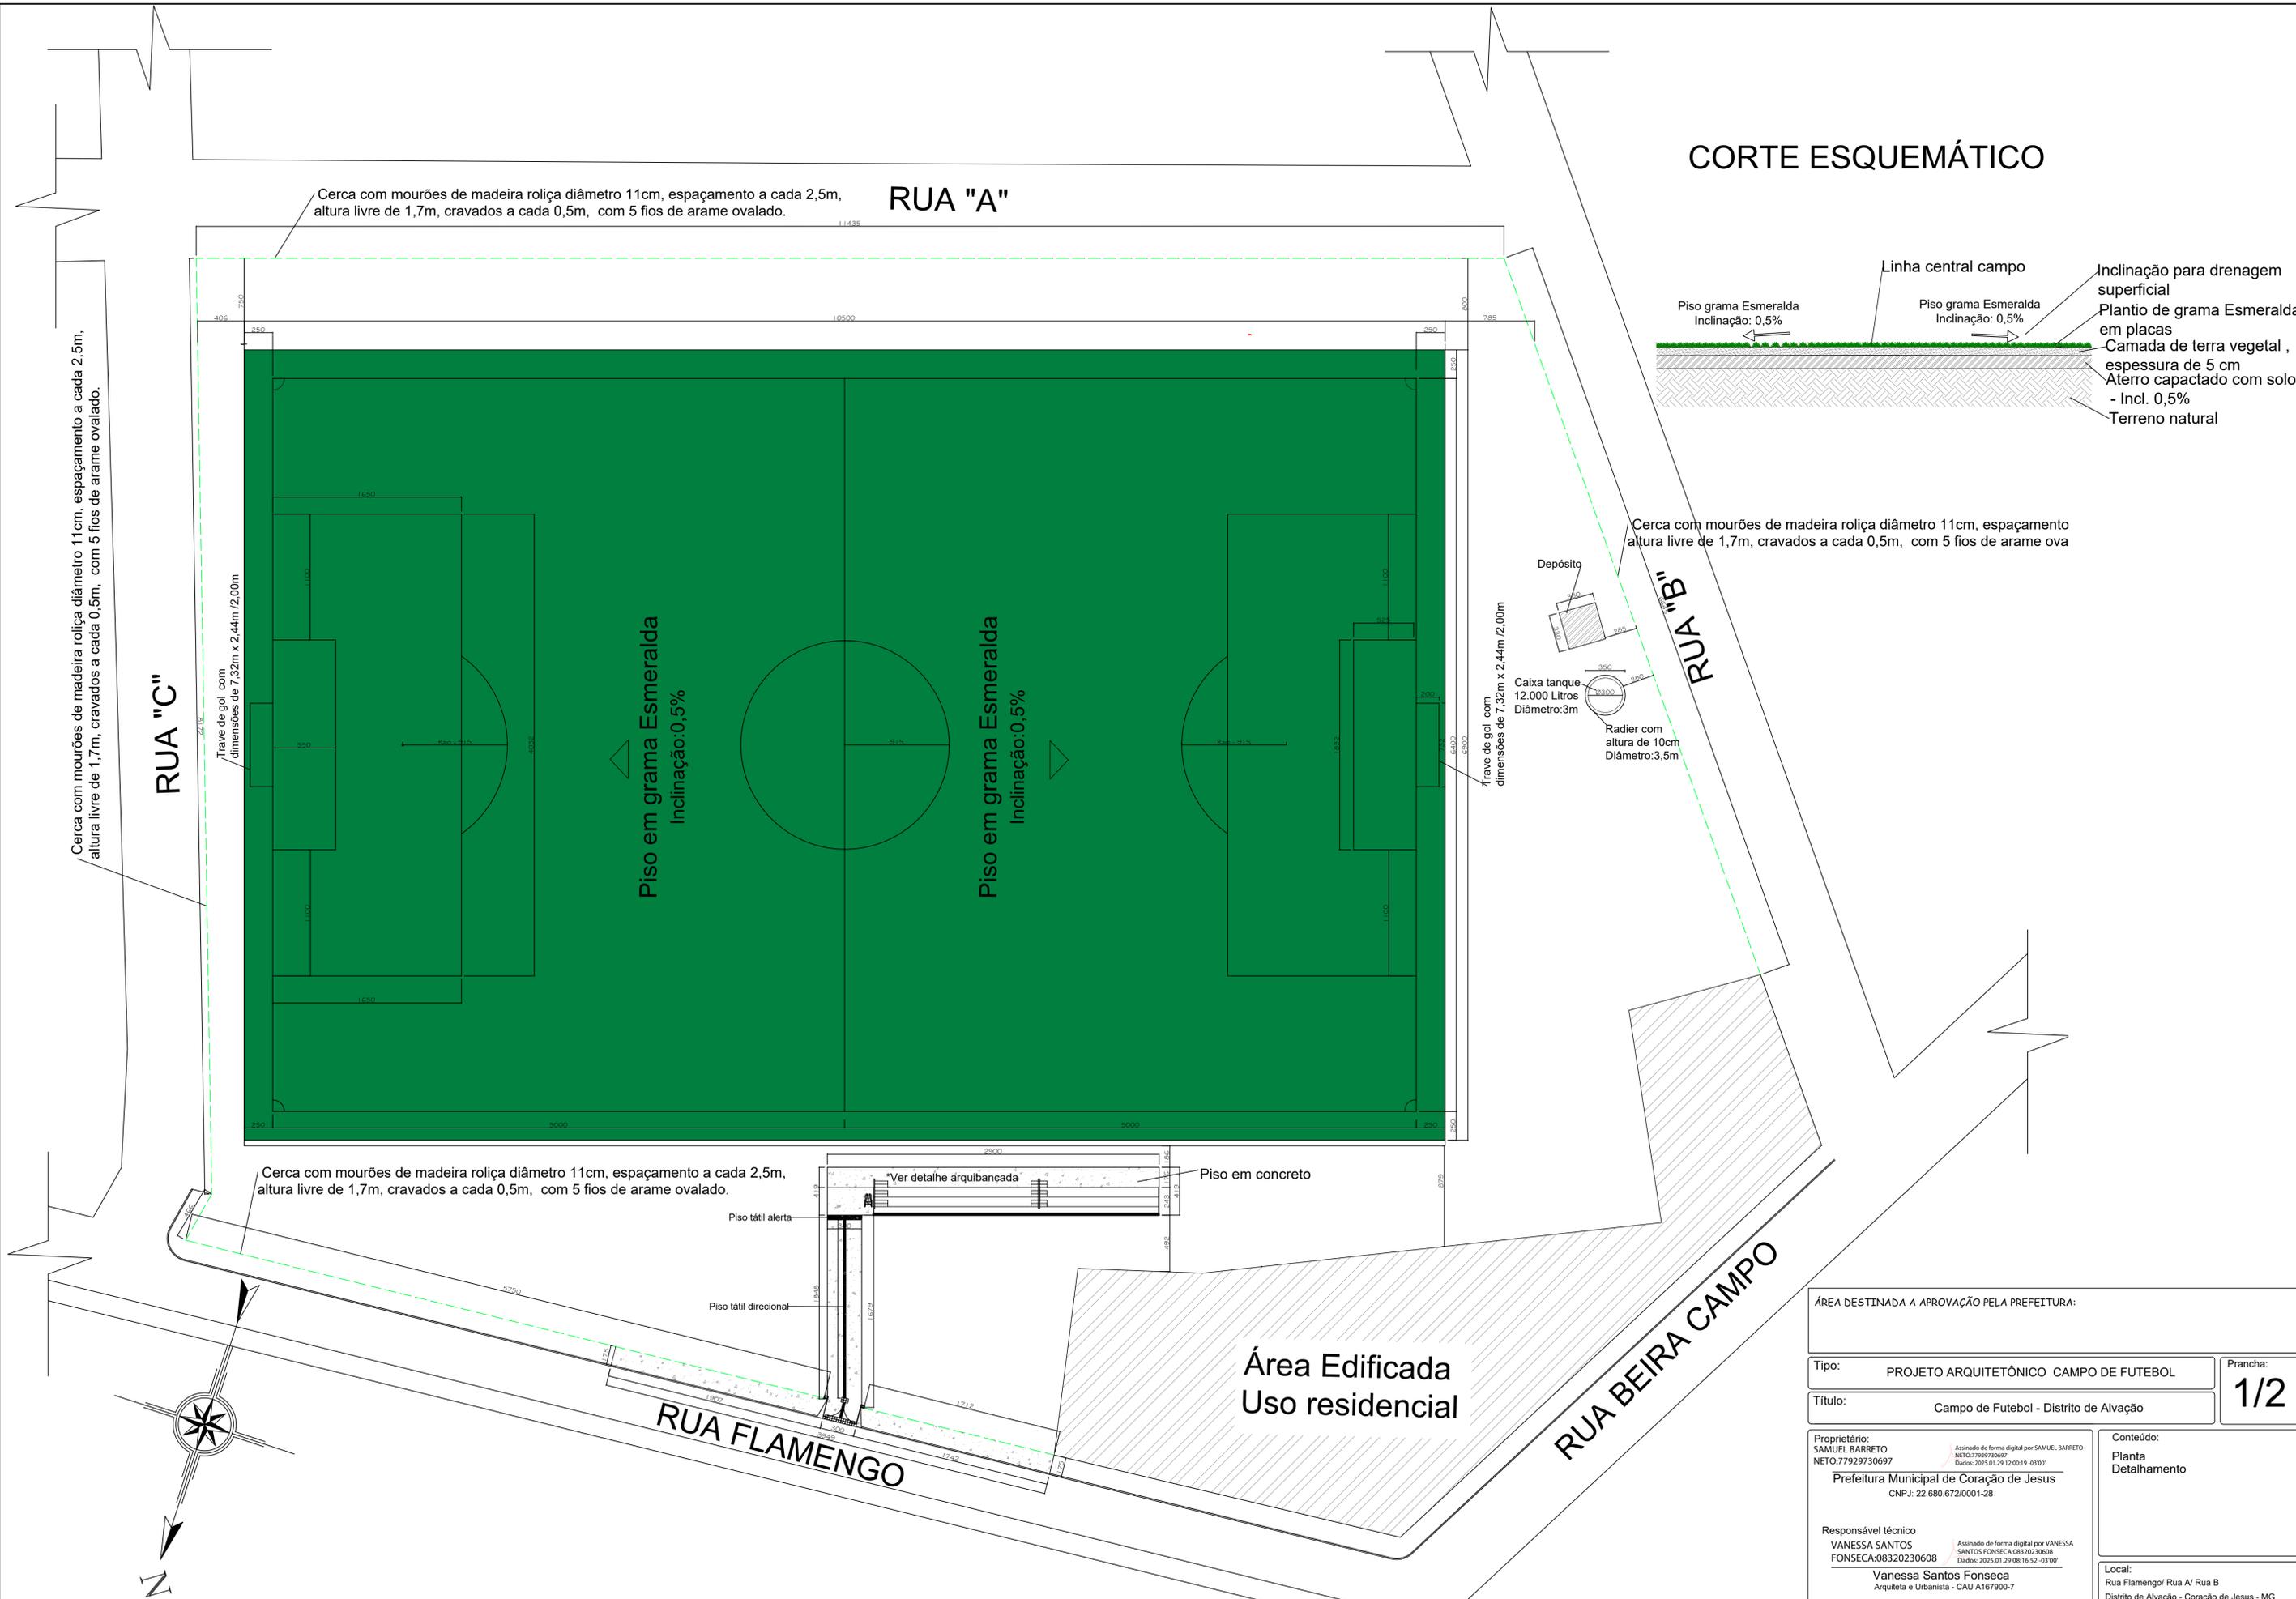



# CORTE ESQUEMÁTICO

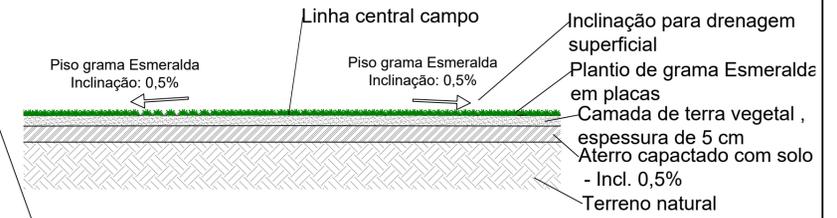

ÁREA DESTINADA A APROVAÇÃO PELA PREFEITURA:	
Tipo:	PROJETO ARQUITETÔNICO CAMPO DE FUTEBOL
Título:	Campo de Futebol - Distrito de Alvação
Prancha:	1/2
Proprietário: SAMUEL BARRETO NETO: 77929730697	Assinado de forma digital por SAMUEL BARRETO NETO: 77929730697 Dados: 2025.01.29 12:00:19 -03'00'
Prefeitura Municipal de Coração de Jesus CNPJ: 22.680.672/0001-28	
Responsável técnico: VANESSA SANTOS FONSECA: 08320230608	Assinado de forma digital por VANESSA SANTOS FONSECA: 08320230608 Dados: 2025.01.29 08:16:52 -03'00'
Vanessa Santos Fonseca Arquiteta e Urbanista - CAU A167900-7	
Local:	Rua Flamengo/ Rua A/ Rua B Distrito de Alvação - Coração de Jesus - MG
Data:	JANEIRO / 2025
Escala:	Indicada
Área total:	7.581,99m <sup>2</sup>
Área do terreno:	11.542,16m <sup>2</sup>

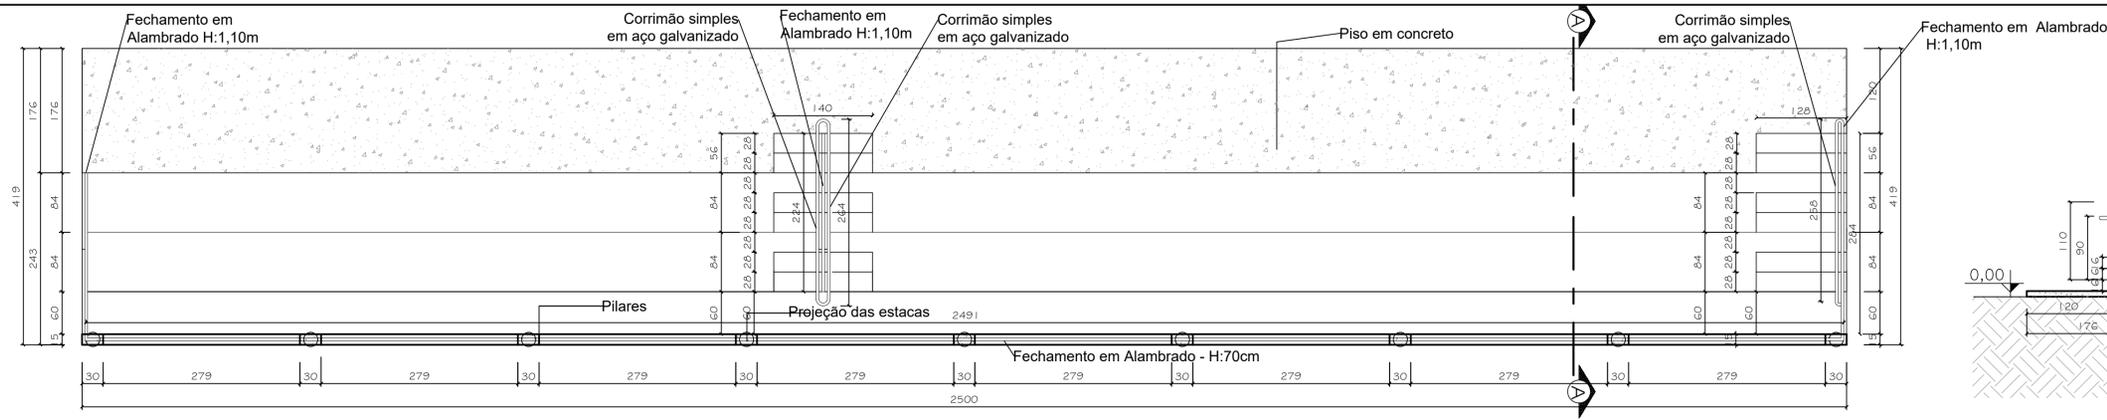


**1 PLANTA ARQUIBANCADA**  
Esc: 1/50

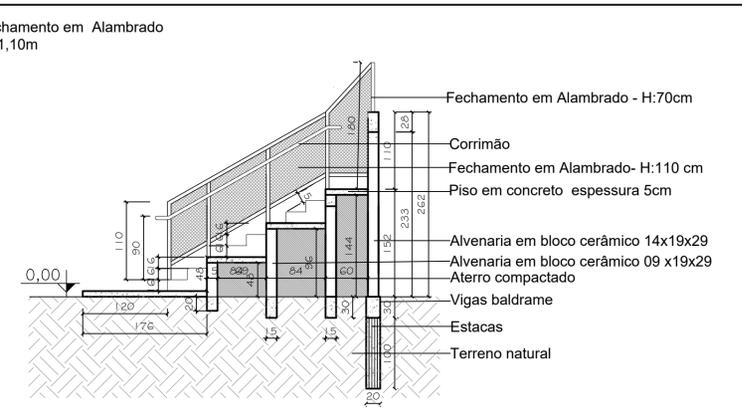


**2 CORTE ARQUIBANCADA**  
Esc: 1/50


**PROJETO DEPÓSITO**

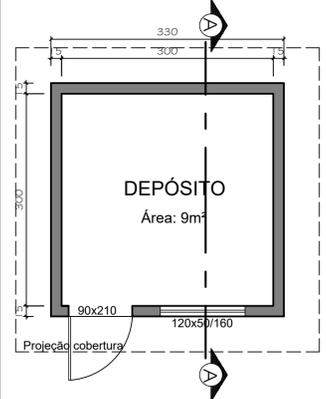


**1 DEPÓSITO**  
Esc: 1/50

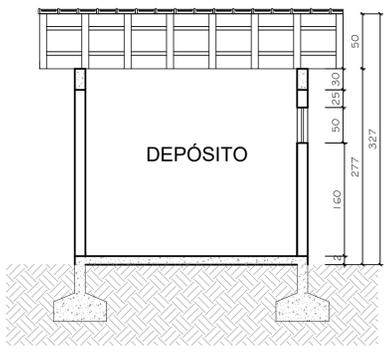


**2 CORTE A-A**  
Esc: 1/50

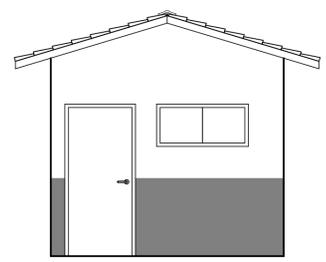

**3 FACHADA FRONTAL**  
Esc: 1/50

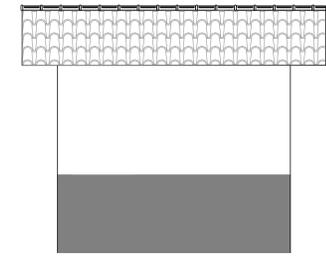


**4 FACHADA LATERAL**  
Esc: 1/50

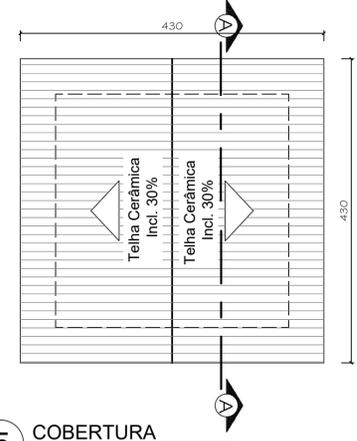


**5 COBERTURA**  
Esc: 1/50

**DETALHAMENTO TRAVES**

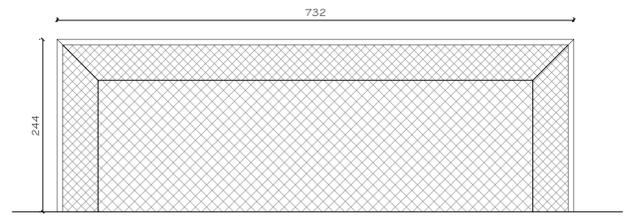


**1 VISTA FRONTAL**  
Esc: 1/50

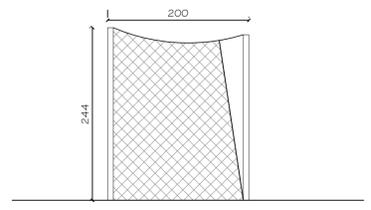

**2 VISTA LATERAL**  
Esc: 1/50


**DETALHAMENTO CERCAMENTO**

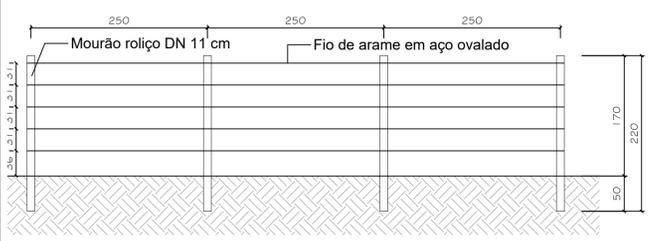

**1 VISTA FRONTAL CERCAMENTO**  
Esc: 1/50




**2 PLANTA CERCAMENTO**  
Esc: 1/50

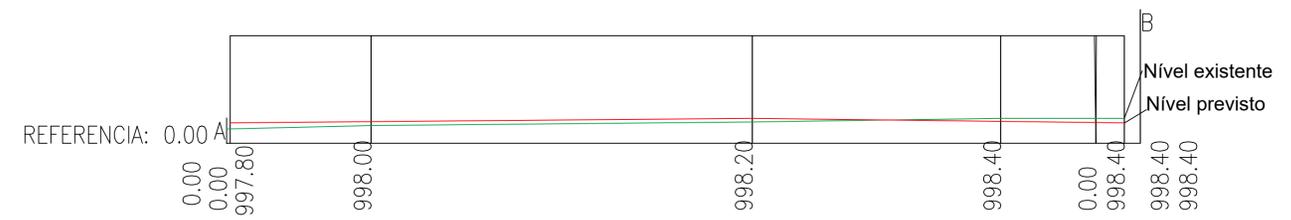


**1 DETALHAMENTO TERRAPLANAGEM - CORTE LONGITUDINAL**  
Escala: 1/200

**DETALHAMENTO GRADIL**

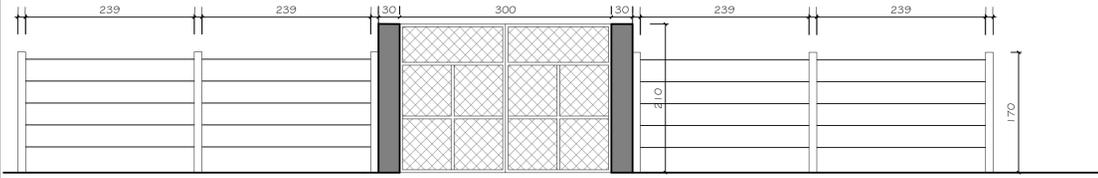

**1 GRADIL**  
Esc: 1/50

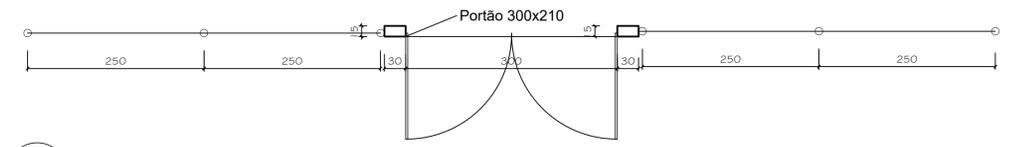

**2 PLANTA GRADIL**  
Esc: 1/50

ÁREA DESTINADA A APROVAÇÃO PELA PREFEITURA:

Tipo: PROJETO ARQUITETÔNICO CAMPO DE FUTEBOL  
Prancha: **2/2**

Título: Campo de Futebol - Distrito de Alvação

Proprietário: SAMUEL BARRETO  
NETO:77929730697  
Assinado de forma digital por SAMUEL BARRETO NETO:77929730697  
Data: 2025.01.29 12:05:56 -03'00'

Prefeitura Municipal de Coração de Jesus  
CNPJ: 22.680.672/0001-28

Conteúdo: Plantas Detalhamento

Responsável técnico: VANESSA SANTOS FONSECA:08320230608  
Assinado de forma digital por VANESSA SANTOS FONSECA:08320230608  
Data: 2025.01.29 08:17:37 -03'00'

Local: Rua Flamengo/ Rua A/ Rua B  
Distrito de Alvação - Coração de Jesus - MG

Data: JANEIRO / 2025  
Escala: Indicada  
Área total: 7.245m²  
Área do terreno: 11.542,16m²



