



CORTE LONGITUDINAL
Escala: 1/250

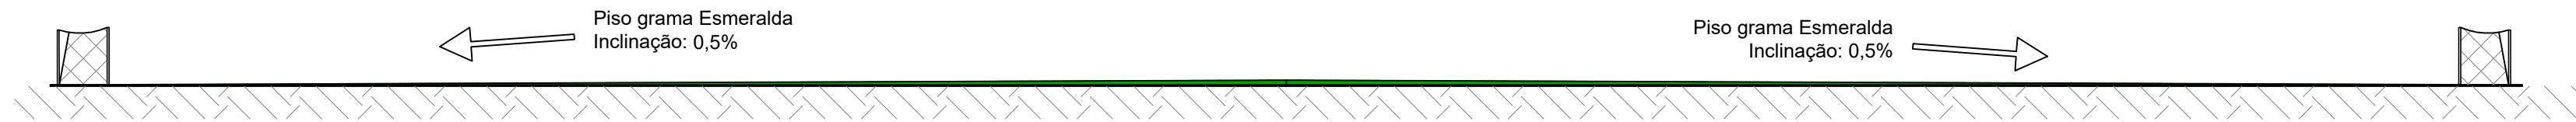


RUA "A"

DETALHAMENTO DRENAGEM

Canaleta meia -cana em concreto D 20 cm
com inclinação de 2%

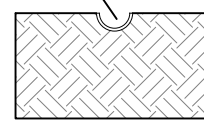

Canaleta meia -cana em concreto d 20 cm
com inclinação de 2%

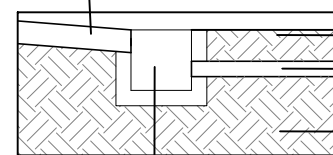

Solo natural
Tubo Pvc , serie R, Dn 100 mm
Solo natural

Caixa enterrada em alvenaria
com tijolos cerâmicos
maciços, com dimensões
internas de 40x40x40cm

RUA "C"

Piso em grama Esmeralda
Inclinação:0,5%

Piso em grama Esmeralda
Inclinação:0,5%

RUA "B"

Canaleta meia -cana pré moldada
em concreto D:20cm
Inclinação: 2%

Canaleta meia -cana pré moldada
em concreto D:20cm
Inclinação 2%

Canaleta meia -cana pré moldada
em concreto D:20cm

Caixa enterrada hidráulica retangular
em alvenaria com tijolos cerâmicos
maciços, com dimensões internas
40x40x40 cm para rede de drenagem.

Canaleta meia -cana pré moldada
em concreto D:20cm

Caixa enterrada hidráulica retangular
em alvenaria com tijolos cerâmicos
maciços, com dimensões internas
40x40x40 cm para rede de drenagem.

Caixa enterrada hidráulica retangular
em alvenaria com tijolos cerâmicos
maciços, com dimensões internas
40x40x40 cm para rede de drenagem.

Tubo PVC serie R, água pluvial, DN 100 mm.

Tubo PVC serie R, água pluvial, DN 100 mm.
Desague em sarjeta.

Tubo PVC serie R, água pluvial, DN 100 mm.

Área Edificada
Uso residencial

RUA FLAMENGO

RUA BEIRA CAMPO

1

DRENAGEM CAMPO DE FUTEBOL

Escala: 1/250

ÁREA DESTINADA A APROVAÇÃO PELA PREFEITURA:

Tipo: PROJETO DRENAGEM CAMPO DE FUTEBOL

Prancha:

1/1

Título: Campo de Futebol - Distrito de Alvação

Proprietário:

ROBSON ADALBERTO
MOTA DIAS:46610014604
Prefeitura Municipal de Coração de Jesus
CNPJ: 22.680.672/0001-28

Assinado de forma digital por ROBSON
ADALBERTO MOTA DIAS:46610014604
Dados: 2024.12.26 12:34:05 -03'00'

Conteúdo:

Planta
Corte
Detalhamento

Responsável técnico

VANESSA SANTOS
FONSECA:08320230608

Assinado de forma digital por VANESSA
SANTOS FONSECA:08320230608
Dados: 2024.12.26 12:40:40 -03'00'

Vanessa Santos Fonseca
Arquiteta e Urbanista - CAU A167900-7

Local:

Rua Flamengo/ Rua A/ Rua B
Distrito de Alvação - Coração de Jesus - MG

Data:
Dezembro /2024

Escala:
Indicada

Área total: 7.245 m²

Área do terreno: 11.542,16m²

