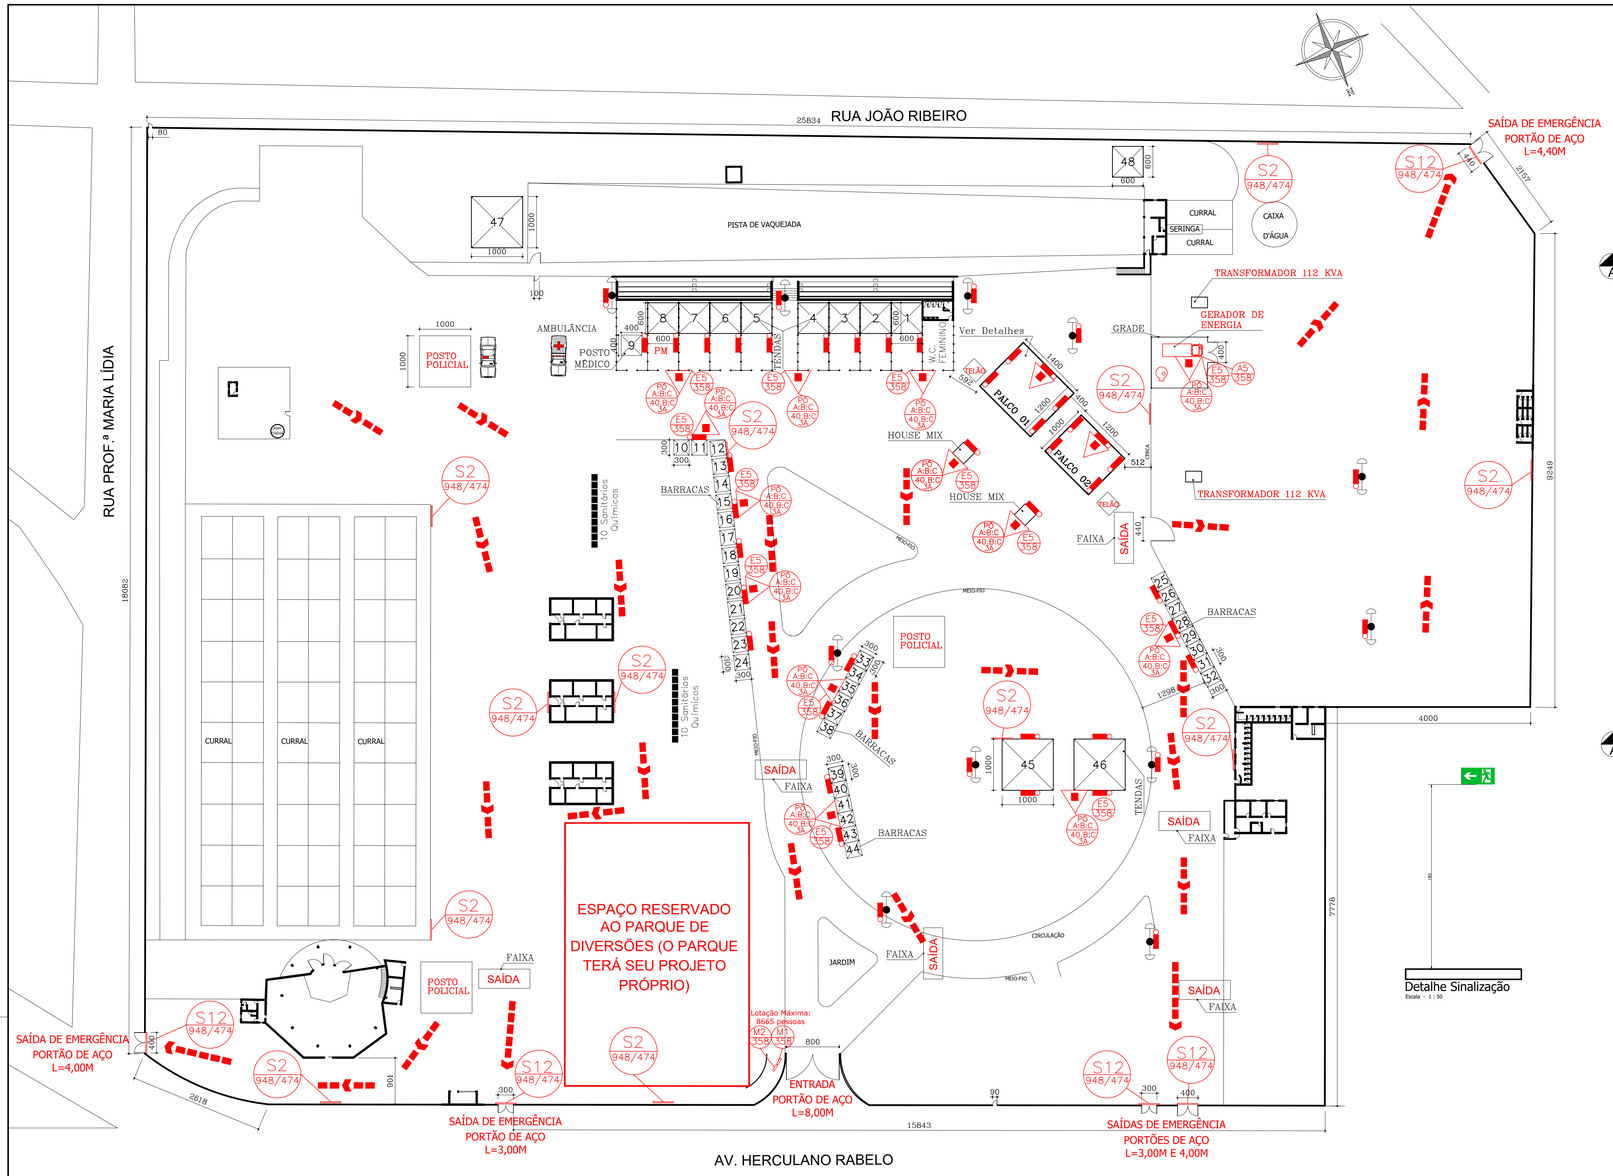

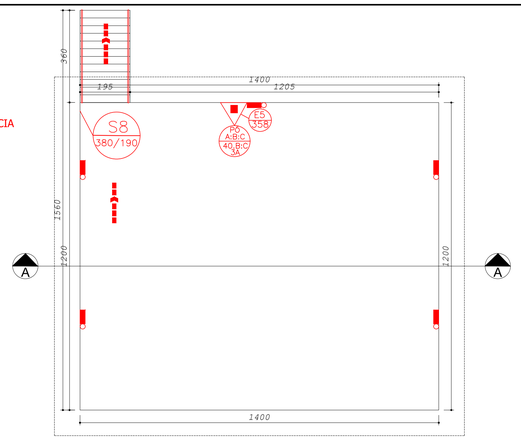

PLANTA BAIXA PALCO 1
ESC.: 1:100
Área: 168,00m²

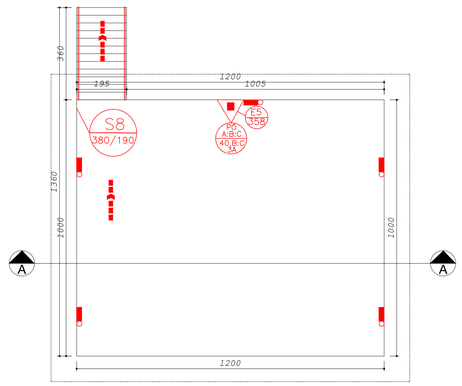

PLANTA BAIXA PALCO 2
ESC.: 1:100
Área: 120,00m²

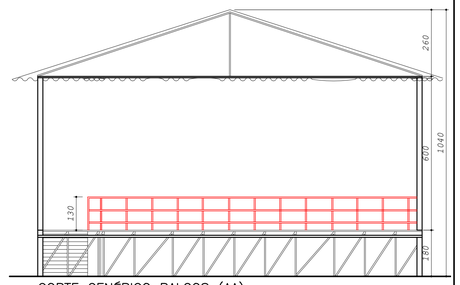

CORTE GENÉRICO PALCOS (AA)
ESC.: 1:100

SINALIZAÇÃO DE ORIENTAÇÃO E SALVAMENTO

CÓDIGO	SÍMBOLO	SIGNIFICADO	FORMA E COR	APLICAÇÃO
E5		EXTINTOR DE INCÊNDIO	SÍMBOLO: QUADRADO FUNDO: VERMELHO PICTOGRAMA: FOTOLUMINESCENTE	INDICAÇÃO DA LOCALIZAÇÃO DOS EXTINTORES DE INCÊNDIO
M2	Lotação Máxima: 8665 pessoas em pé	Indicação da lotação máxima admitida no recinto de reunião de público	Símbolo : retangular fundoverde pictograma : mensagem escrita"lotação máxima admitida : xx pessoas sentados xy pessoas em pé	Na entrada principal da edificação dos recintos de reunião de públicos.
M1	VER DETALHE M1	Indicação dos sistemas de proteção contra incêndio existentes na edificação.	VER DETALHE M1	Na entrada principal da edificação.
S2		SAÍDA DE EMERGÊNCIA	SÍMBOLO: RETANGULAR FUNDO: VERDE MENSAGEM: "SAÍDA" E OU PICTOGRAMA E OU SETA DIRECIONAL FOTOLUMINESCENTE, COM ALTURA DE LETRA SEMPRE ≥ 50 MM	INDICAÇÃO DE UMA SAÍDA (ESQUERDA OU DIREITA) AFIXADA A CIMA DA PORTA GÊNCIA, ESPECIALMENTE PARA SER FIXADO EM COLUNAS
S8				INDICAÇÃO DO SENTIDO DE FUGA NO INTERIOR DAS ESCADAS
S12	SAÍDA			INDICAÇÃO DE SAÍDA DE EMERGÊNCIA, UTILIZADA COMO COMPLEMENTAÇÃO DO PICTOGRMA FOTOLUMINESCENTE (SETA OU IMAGEM, OU AMBOS)
A5		Cuidado, risco de choque elétrico	SÍMBOLO: TRIANGULAR FUNDO: AMARELO MENSAGEM "RISCO CHOQUE ELÉTRICO" E OU PICTOGRAMA COM RAIO NA COR PRETA.	INDICAÇÃO DE RISCO DE CHOQUE ELÉTRICO.

Detalhe Sinalização
Escala - 1 : 50

QUADRO DE ÁREAS

Barracas.....9,00m²x29=261,00m²
Tendas.....36,00m²x9=324,00m²
Tendas.....100,00m²x2=200,00m²
Postos PM...100,00m²x3=300,00m²
Palco 1.....168,00m²
Palco 2.....120,00m²
Área do evento: 48.000,00 m²

LEGENDA GERAL

	DIREÇÃO DE FLUXO DA ROTA DE FUGA
	DIREÇÃO FINAL DE FLUXO DA ROTA DE FUGA
	PONTO DE ILUMINAÇÃO DE EMERGÊNCIA
	CARGA PÓ TIPO ABC
	GRUPO MOTOGERADOR

SITUAÇÃO GERAL DO PARQUE

ESC.: 1/500

DETALHE DE BARRACAS E TENDAS
SEM ESCALA

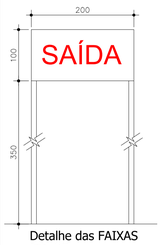

Detalhe das FAIXAS
Escala - 1 : 50

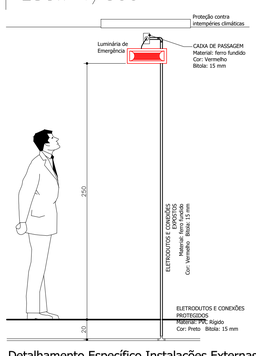

Detalhamento Específico Instalações Externas
Iluminação de Emergência
Eletrodutos e luminária
Escala - 1 : 25

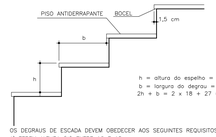

h = altura do espelho = 18cm
b = largura do degrau = 27cm
2h + b = 2 x 18 + 27 = 63cm

OS DEGRAUS DE ESCADA DEVEM OBEDECER AOS SEGUINTES REQUISITOS:
A) TEREM ALTURA (H) ENTRE 16 E 18 cm;
B) A LARGURA DO DEGRAU (B) DIMENSIONADA PELA FÓRMULA:
63 cm ≤ (2h + b) ≤ 64 cm
C) TEREM O LANCE MÍNIMO DE TRÊS DEGRAUS, CONTANDO-SE ESTES PELO Nº DE ESPELHOS
D) TEREM OS DEGRAUS BALANCEADOS QUANDO, EXCEPCIONALMENTE, O LANCE DA ESCADA FOR CURVO (ESCADA EM LEQUE), A MEDIDA "B" (LARGURA DO DEGRAU), NESTE CASO, É FEITA PERPENDICULARMENTE À PROJEÇÃO DA BORDA (NARIZ) DOS DEGRAUS ANTERIOR E A 60 cm DA EXTREMIDADE MAIS ESTREITA DO MESMO.
– A PARTE MAIS ESTREITA DO DEGRAU DEVE TER NO MÍNIMO 15 cm.
E) TEREM EM UMA MESMA ESCADA, LARGURA E ALTURA UNIFORMES EM TODA A SUA EXTENSÃO.

DETALHE DO DEGRAU DE ESCADA
SEM ESCALA

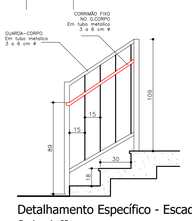

Detalhamento Específico - Escadas
Escala - 1 : 25

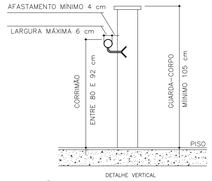

DETALHE VERTICAL

OS CORRIMÃOS DEVEM ATENDER AOS SEGUINTES REQUISITOS:
A) SEREM OBRIGATORIAMENTE COLOCADOS DE AMBOS OS LADOS DA ESCADA;
B) SEREM CONSTRUÍDOS DE FORMA A PERMITIR CONTÍNUO ESCORREGAMENTO DAS MÃOS AO LONGO DO COMPRIMENTO;

DETALHE – CORRIMÃO
SEM ESCALA

DETALHE TÉCNICO DE INSTALAÇÃO DO EXTINTOR

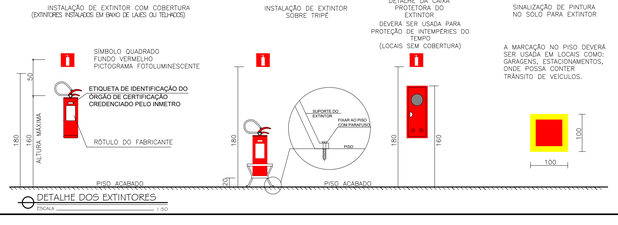

DETALHE DOS EXTINTORES
ESCALA 1:50

Esta edificação está dotada dos seguintes Sistemas de Proteção Contra Incêndios:
Extintores de Incêndio
Iluminação de Emergência
Saídas de Emergência
Sinalização de Emergência
Brigada de Incêndio
Plano de Intervenção de Incêndio

Edificação em Estrutura de Concreto
Em caso de emergência:
ligue 193-Corpo de Bombeiros
ligue 192-SAMU
ligue 190-Polícia Militar

DETALHE M1
Sem Escala

NOTAS:

1 - Os extintores instalados em pilares deverão ser sinalizados em todas as faces.
2 - Todos os extintores deverão ficar desobstruídos apósa instalação.
3 - Esta edificação possuirá sinalização de saída conforme IT 15 do CBMMG.
4 - As luminárias de emergência deverão ser instaladas com altura mínima de 2,50 m do piso acabado e não deverão ter suas instalações elétricas expostas. As luminárias quando instaladas a menos de 2,5 m de altura, devem ter tensão máxima de alimentação de 30 volts. Na impossibilidade de reduzir a tensão de alimentação das luminárias, pode ser utilizado um interruptor diferencial de 30 mA com disjuntor termomagnético de 10 A.
5 - Esta edificação trata-se de uma edificação existente.
6 - A distância de segurança de tanques de combustíveis, postos de abastecimento e depósitos de armazenamento e comercialização de GLP para a edificação deve estar entre 1,5m até 52,5m dependendo do volume dos tanques conforme NBR 17505-2:2006, não havendo tanques de combustíveis existentes à menos de 100,00 metros dela.
7 - Conforme o item **9.7.1.1** da **IT-33** a quantidade máxima de pessoas em um evento deverá ser determinada pelo organizador do evento, não podendo ser superior à capacidade útil de acomodação do local (observando os limites de densidade) nem à capacidade de evacuação das saídas, logo fica limitado o público máximo do evento à **8.665 pessoas**, sendo o controle do público realizado através da limitação na venda de ingressos e conferência de fitas numeradas de 01 a 8.665 na portaria de entrada do evento.
8 - A montagem dos palcos será de responsabilidade da empresa contratada pela Prefeitura Municipal, que deverá apresentar ART ao CBMMG. Os palcos serão ancorados ao solo através de cabos de aço de 16mm e estacas metálicas com aproximadamente 1,50m de comprimento em 8 pontos de ancoramento.
9 - Não há desníveis superior a 19cm no local, salvo os casos onde houverem escadas.
10 - Será apresentado à platéia informações sobre as condições de segurança contra incêndio e pânico do evento, inclusive saídas de emergência e procedimentos para evacuação da área do evento, atendendo ao disposto no item 21.1 da IT-33.
11 - O parque de diversões terá seu próprio PSCIP.
12 - O evento contará com abastecimento elétrico através de 2 transformadores de 112kVA encontrados dentro do próprio parque, auxiliados por dois grupos motogeradores de 260kVA em caso de falha da alimentação da rede pública que abastece os transformadores.
13 - Toda iluminação de emergência será ligada ao grupo motogerador.

PROJETO DE EVENTO TEMPORÁRIO

XXXVIII Vaquejada Nacional de Coração de Jesus

ÁREAS: ÁREA DO EVENTO: 48.000,00m²	DATA DO EVENTO: 29 de Maio a 02 de Junho de 2025
ENDEREÇO: Av. Herculano Rabelo, S/Nº , Bairro: Sagrada Família, CEP: 39340–000, Coração de Jesus – MG	
RT: RAONI RAMOS RABELO	CREA: 135.521/D–MG; CLASSIFICAÇÃO: Local de Reunião de Público, F–7 , Evento Temporário
Prop.: PREFEITURA MUNICIPAL DE CORAÇÃO DE JESUS	CNPJ: 22.680.672/0001–28
CONTEÚDO: Planta Baixa, Corte, Situação e Detalhes	DATA: ABRIL/2025; FOLHA: 01/01
	DESENHO: JACKSON RAMON