


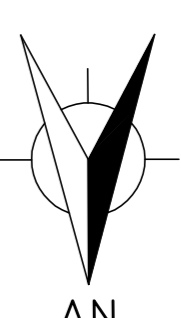







NOTA

1 - COTAS E ELEVAÇÕES EM EM METRO, SALVO INDICAÇÃO CONTRÁRIA.

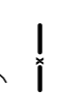

LEGENDA

-  RESERVATÓRIO ELEVADO - REL
-  Poço
-  ADUTORIA DE ÁGUA BRUTA EXISTENTE
-  REDE DE DISTRIBUIÇÃO EXISTENTE
-  LIMITE DO PROJETO
-  CAP
-  VIA PAVIMENTADA

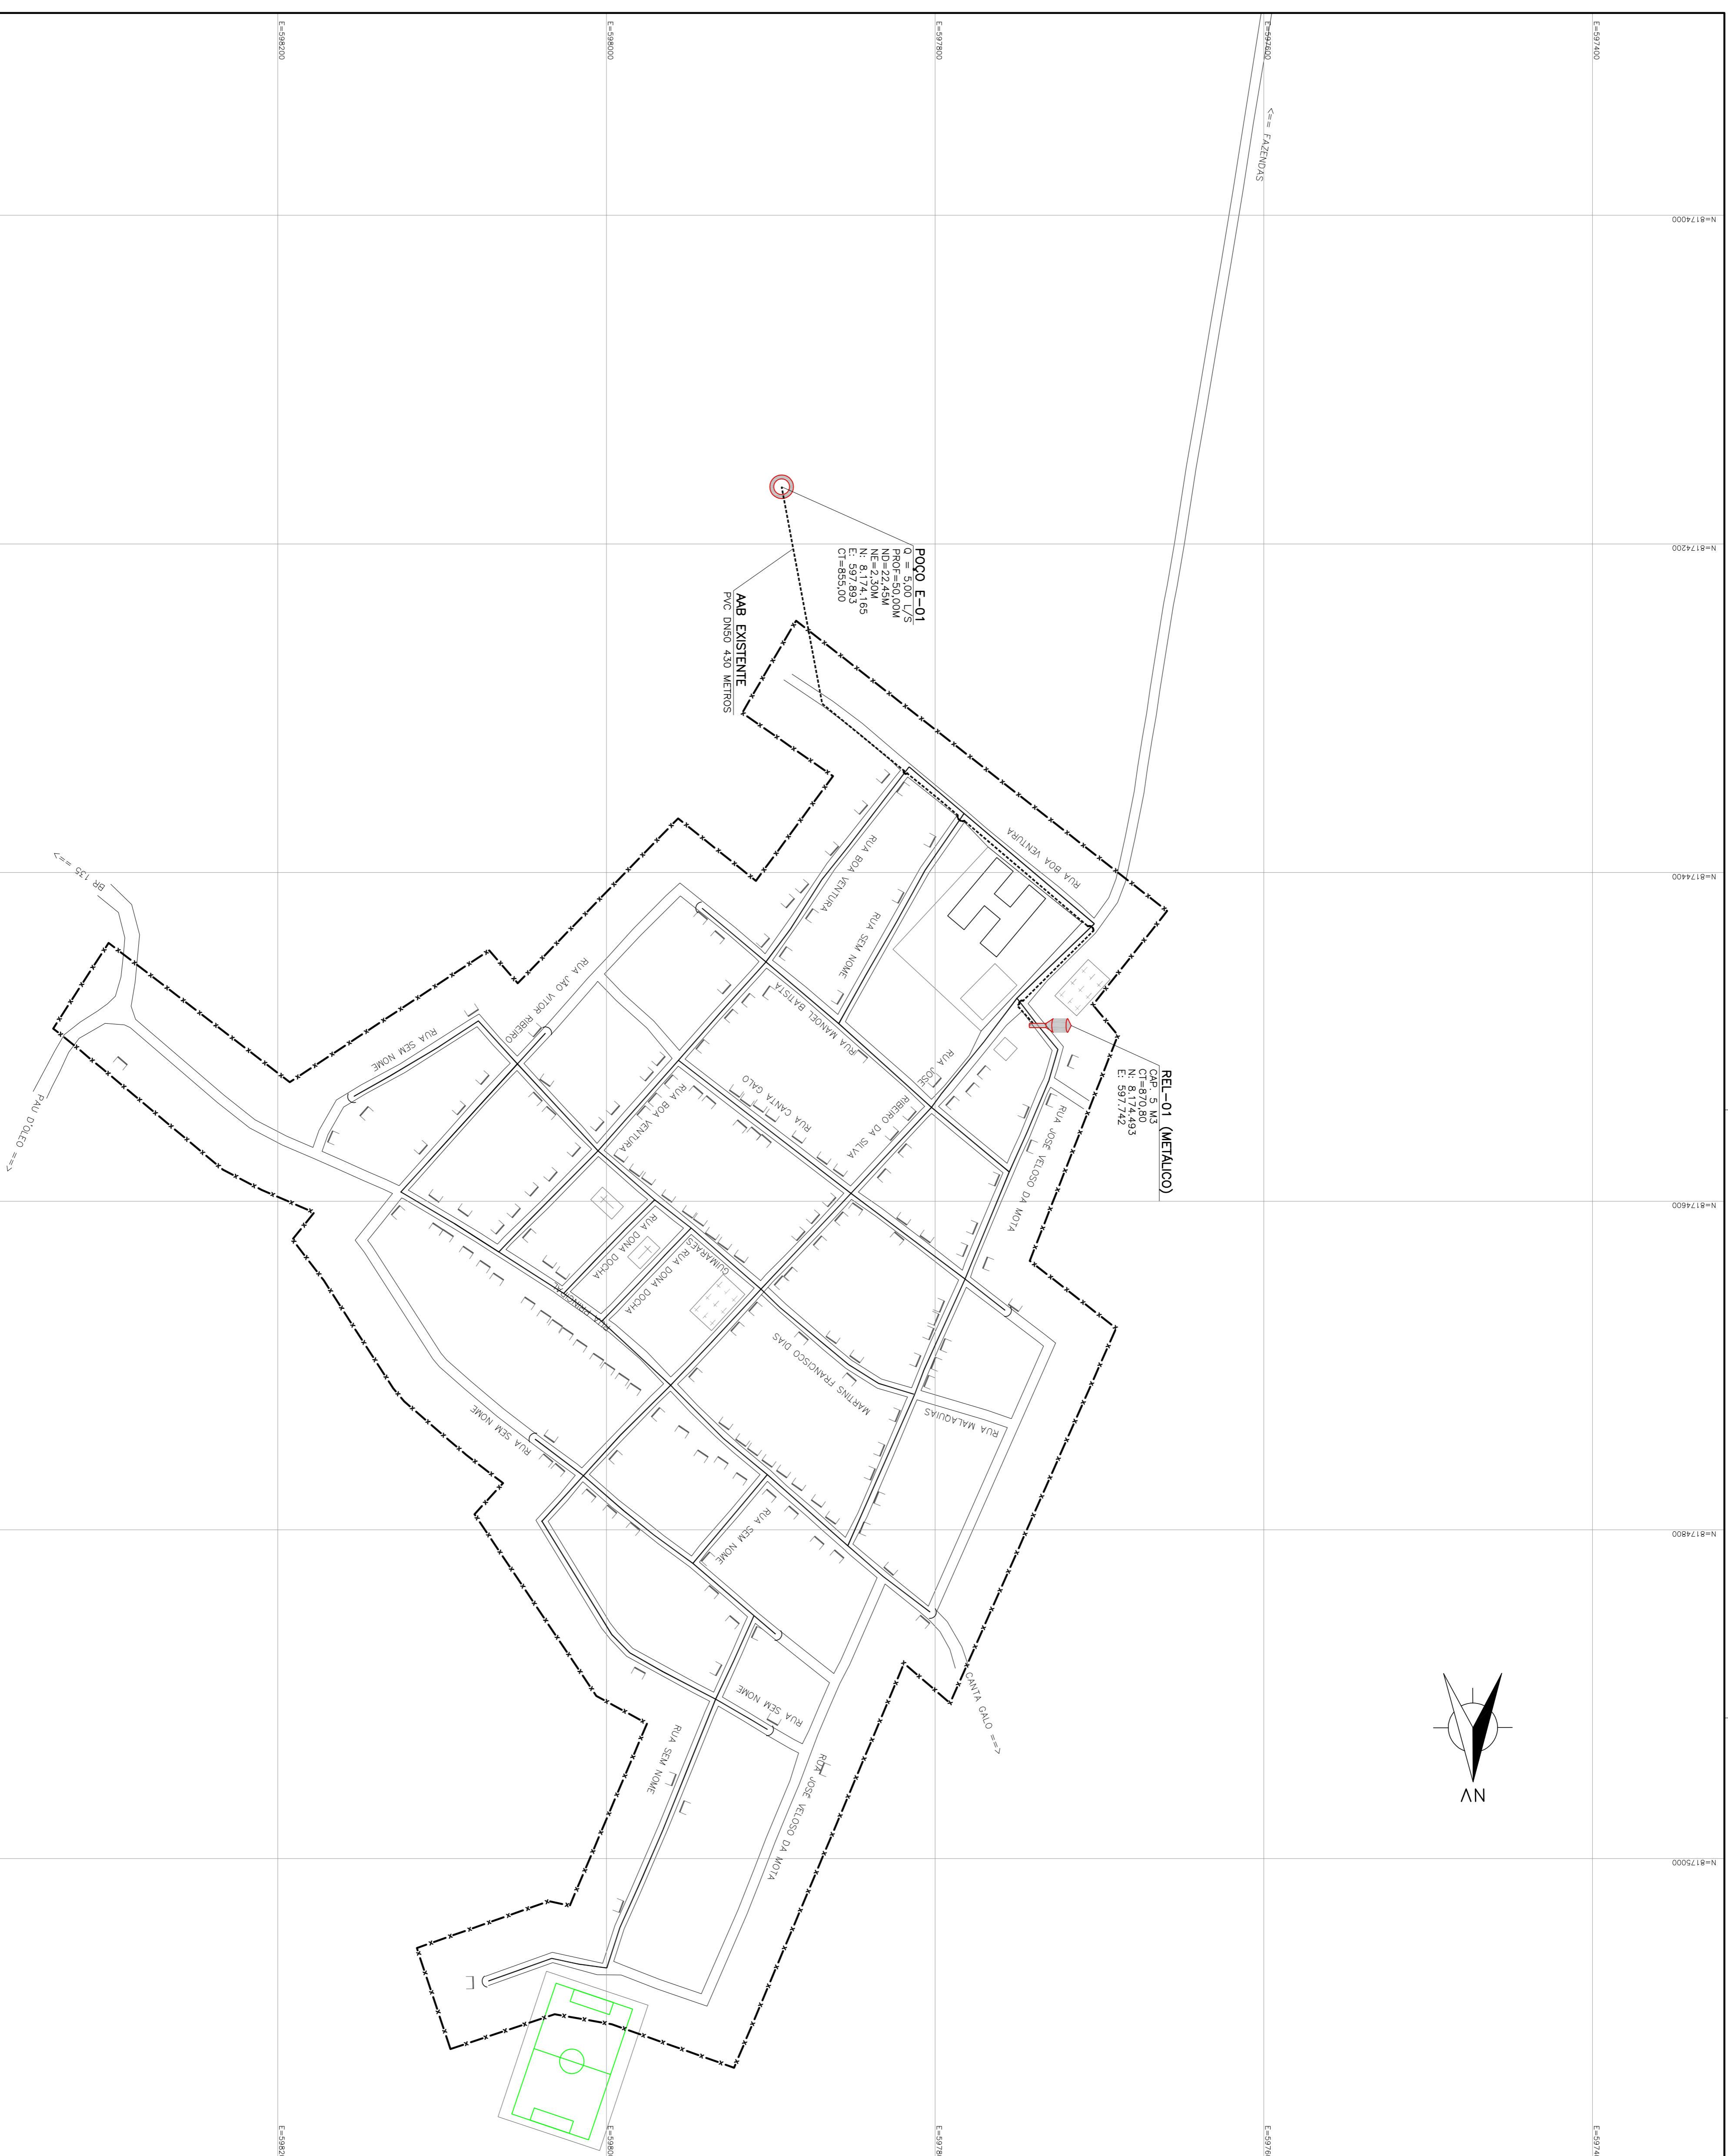

REV.	DESCRIÇÃO	DATA	EXEC.	VERIF.	APROV.
CONTRATAÇÃO					
RESP. TÉCN.	ALBERTO OLIVEIRA OLIVEIRA	00/07/12			
REVISÃO	68.795.0				

CONTRATANTE:	FUNASA - Fundação Nacional de Saúde	SUPERINTENDÊNCIA ESTADUAL DE MINAS GERAIS Divisão de Engenharia de Saúde Pública	
PROGRAMA:	Programa de Aceleração do Crescimento - PAC 2		
MUNICÍPIO:	CORAÇÃO DE JESUS - MG		
DISTRITO:	BREILINHO		
TÍTULO:	SISTEMA DE ABASTECIMENTO DE ÁGUA RELATÓRIO TÉCNICO PRELIMINAR SISTEMA EXISTENTE		
DATA:	MAIO/2013	FRANQUEIA:	
ESCALA:	1:2.000		
ARQUIVO:	DE-2012.007-MG-COR-SAA-DIA.001	PÁGINA:	
			21