


PLANTA
ESC.: 1:2000

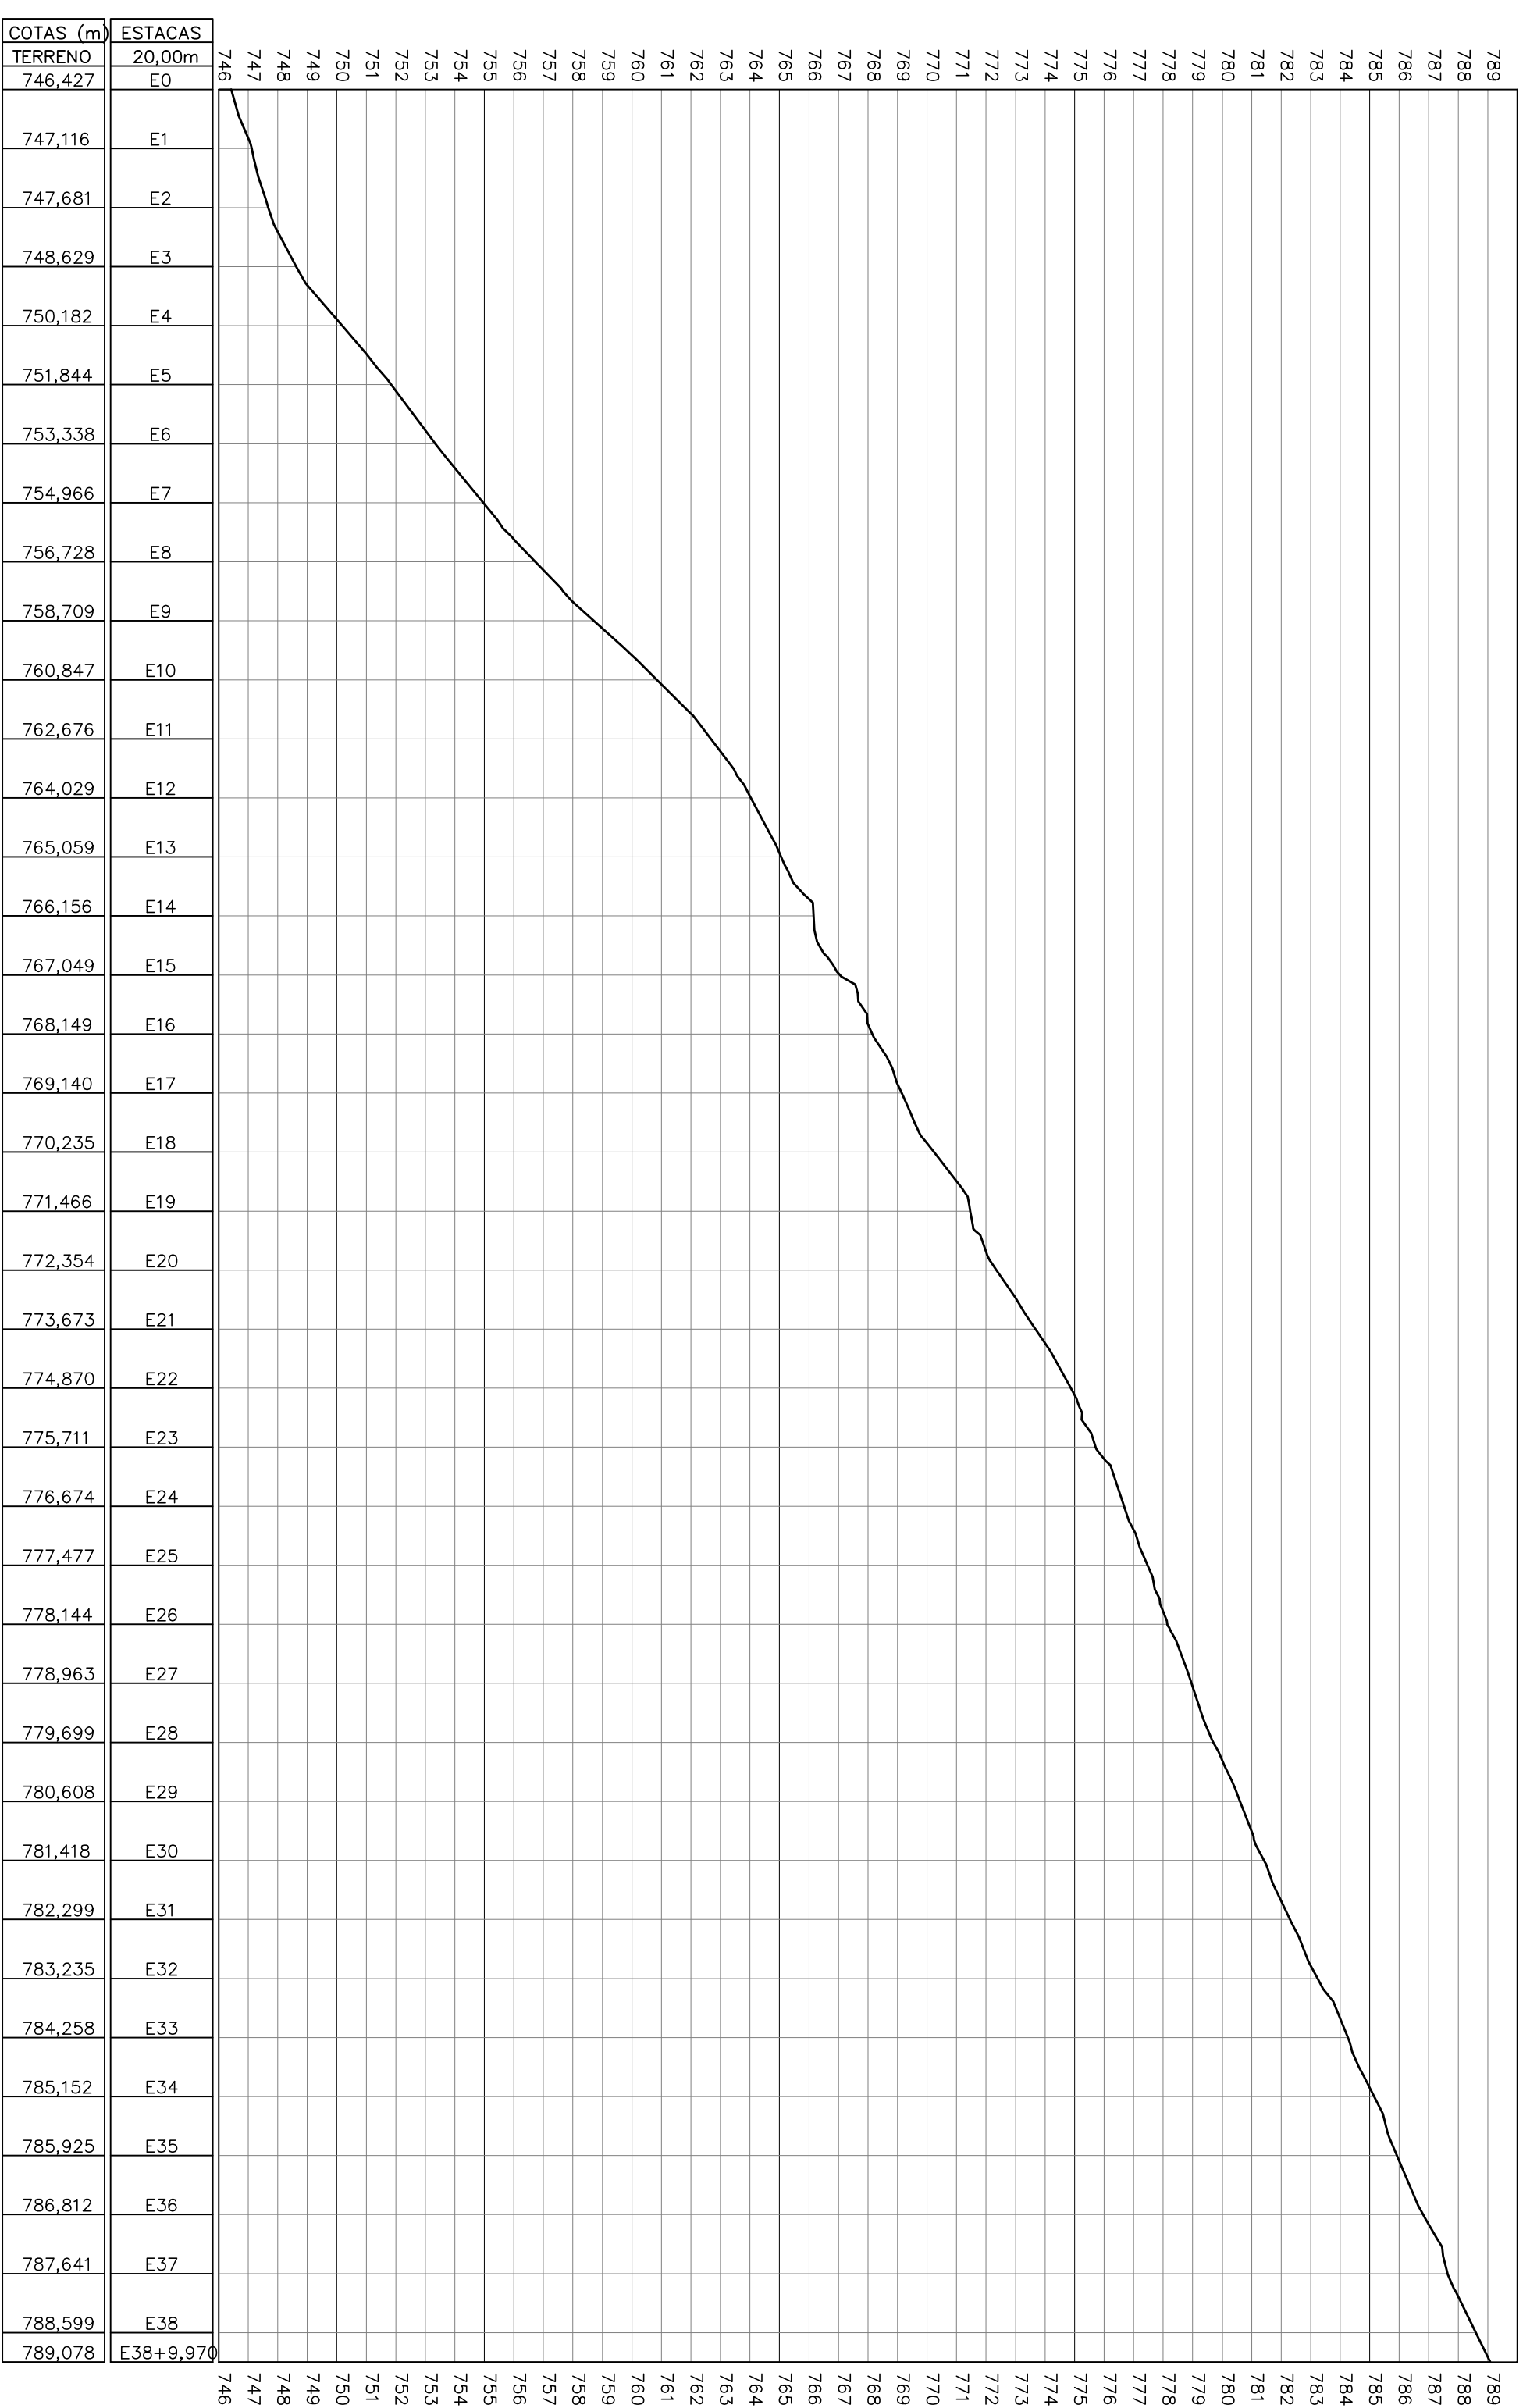

PERFIL
ESC.: H=1:2000
V=1:200

LEGENDA

- CURVA DE NIVEL
- ERUPÇÃO
- COBREDO RIO
- PAVIMENTAÇÃO SETIMADO
- MÃO PAVIMENTADO
- PAVIMENTAÇÃO PARALELEPÍPEDO
- RODOVIESTRADA
- MARCO TOPOGRÁFICO
- CERCA
- POSTE
- IGREJA
- CENTRO

REU	CONTRATANTE	DATA	EXEC.	VENIR.	APROV.
CONTRATADA	FUNASA - Fundação Nacional de Saúde				
RESP. TÉCN.	ALBERTO OLIVEIRA OLIVEIRA	00/2012			
RELA. CREA	68.7650				
	SUPERINTENDÊNCIA ESTADUAL DE MINAS GERAIS				
	Divisão de Engenharia de Saúde Pública				

CONTRATANTE: FUNASA - Fundação Nacional de Saúde
 PROGRAMA: Programa de Aceleração do Crescimento - PAC 2
 MUNICÍPIO: CORAÇÃO DE JESUS - MG
 TÍTULO: LUIZ PIRES

DATA: ABRIL/2012
 ESCALA: INDICADA
 ARQUIVO: DE-2012.007-MG-COUSA-STP-006
 FRONTEIRA: 06