PRODUCED BY AN AUTODESK STUDENT VERSION

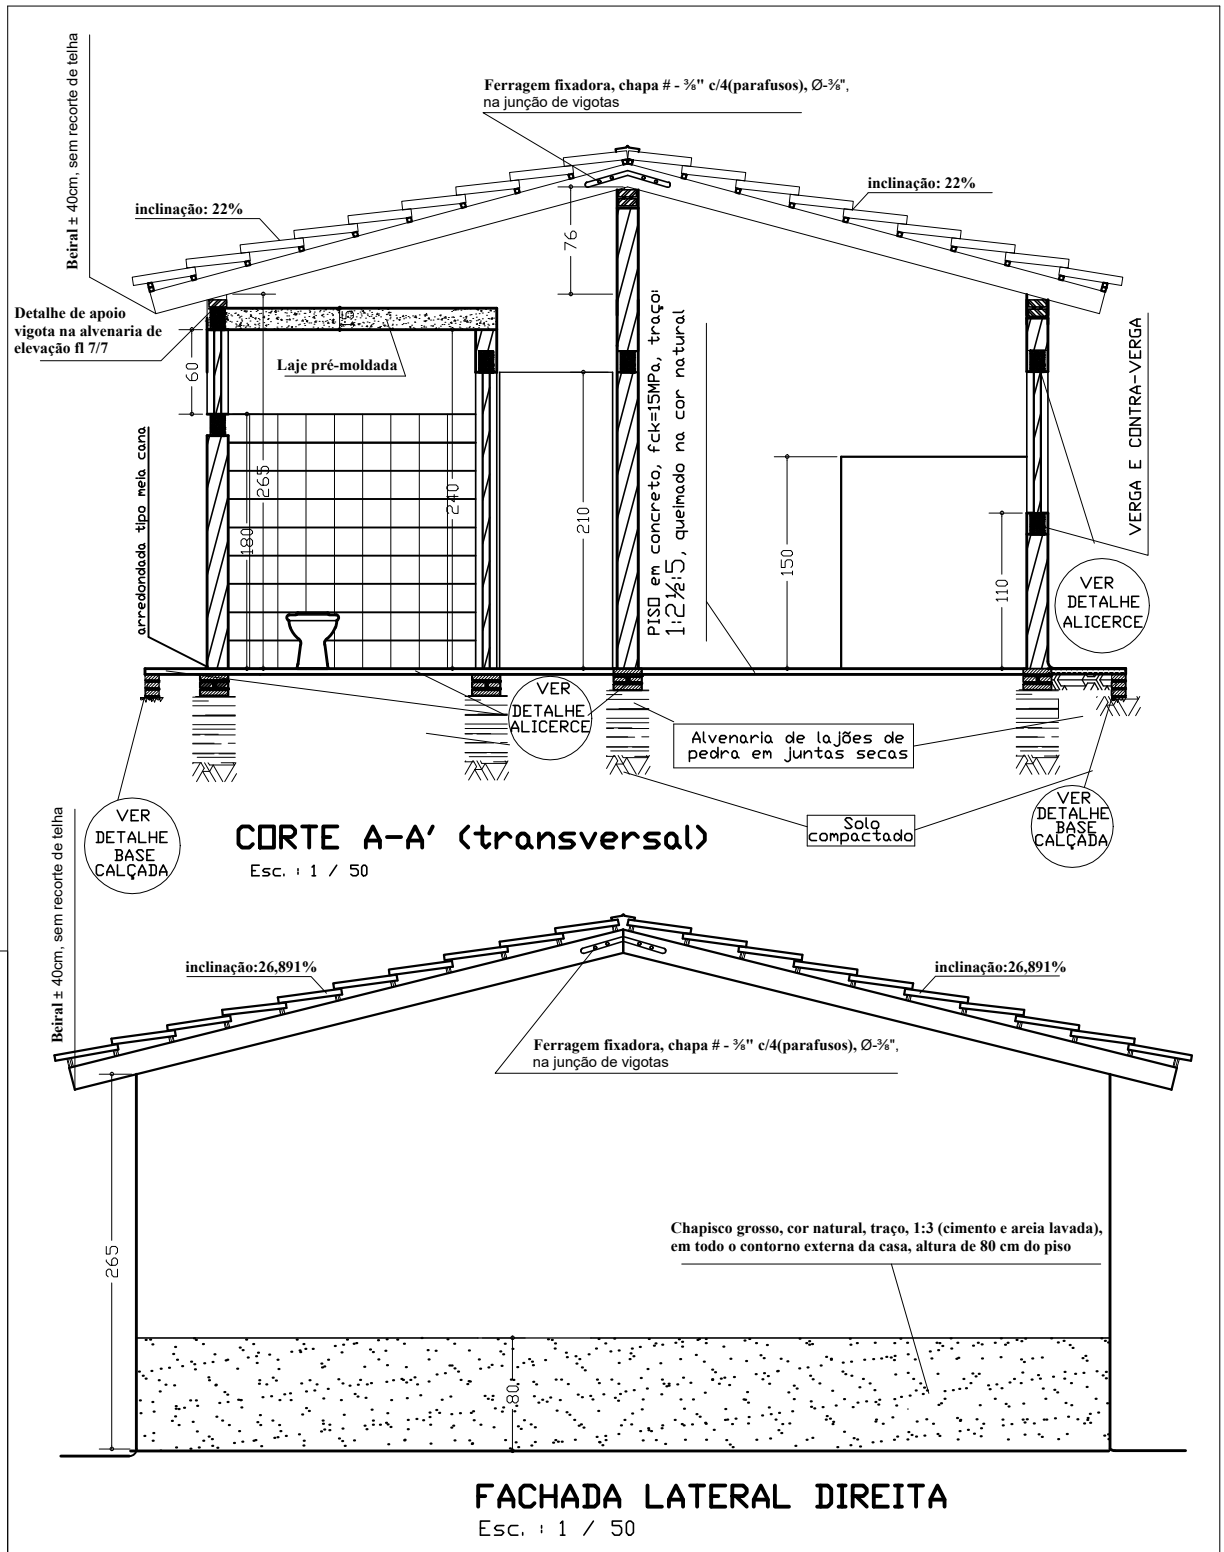


Projeto de **A R Q U I T E T U R A**

A S S I N A T U R A S

| | |
|---|---|
| PREFEITURA MUNICIPAL DE CORAÇÃO DE JESUS | AUTOR DO PROJETO<br>Engo Civil :<br>HEIDEMARCIO COSTA FONSECA - CREA-MG 194.694/D |

| ÁREAS (m²) | | | |
|---|---|---|---|
| TERRENO | CONSTRUÍDA | LIVRE | TOTAL |
| VARIÁVEL | 36.195 | VARIÁVEL | 36.195 |

APROVAÇÃO:

ASSUNTOS: **corte transversal AA' e fachada lateral direita**

ESCALAS : INDICADAS (cotas em cm) PRANCHA: 3/9 OBRA: **RESIDENCIAL UNIFAMILIAR**

DATA: julho/2020

PRODUCED BY AN AUTODESK STUDENT VERSION
PRODUCED BY AN AUTODESK STUDENT VERSION
PRODUCED BY AN AUTODESK STUDENT VERSION