
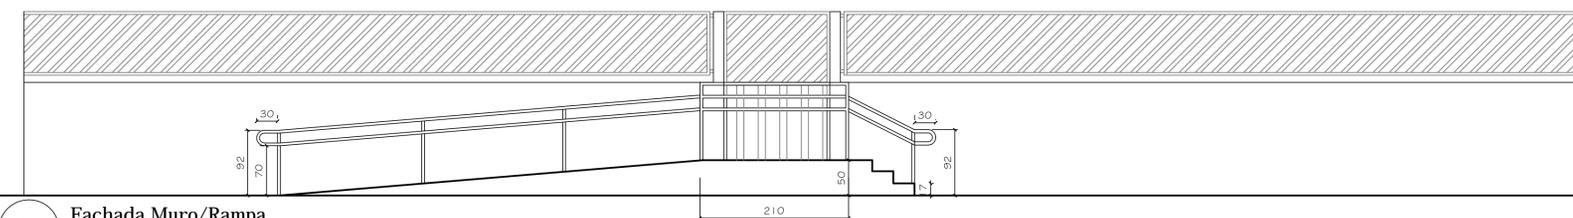


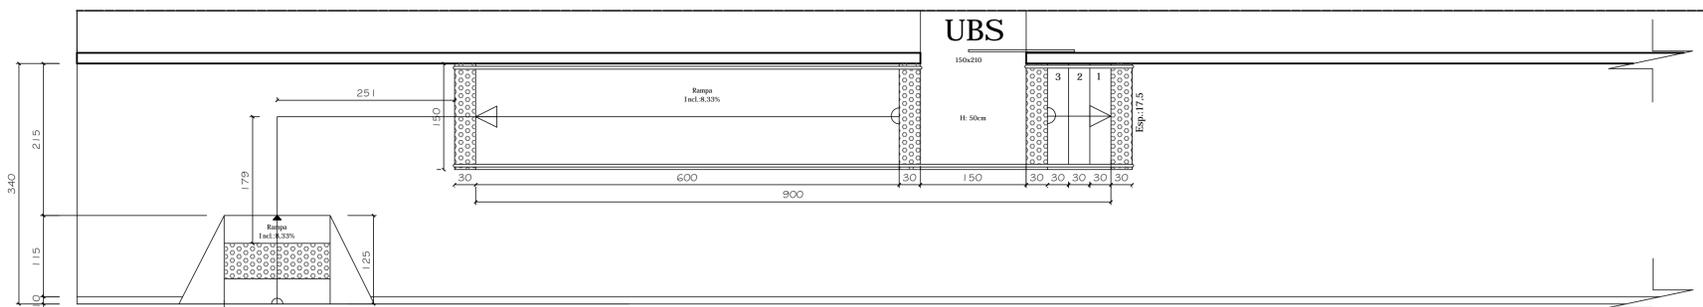

Tipo: PROJETO ARQUITETÔNICO		Prancha: 2/3
Título: UBS - Luis Pires de Minas		
Proprietário: Prefeitura Municipal de Coração de Jesus CNPJ: 22.680.672/0001-28	Conteúdo: Planta Cortes Fachada Rampa	
Responsável técnico: Vanessa Santos Fonseca Arquiteta e Urbanista - CAU A167900-7	Local: Rua Antônio Caetano de Andrade Luis Pires de Minas - Coração de Jesus - MG	
Data: Agosto/2023	Escala: Indicada	Área total: 246,3m²
		Área do terreno: 934,5m²