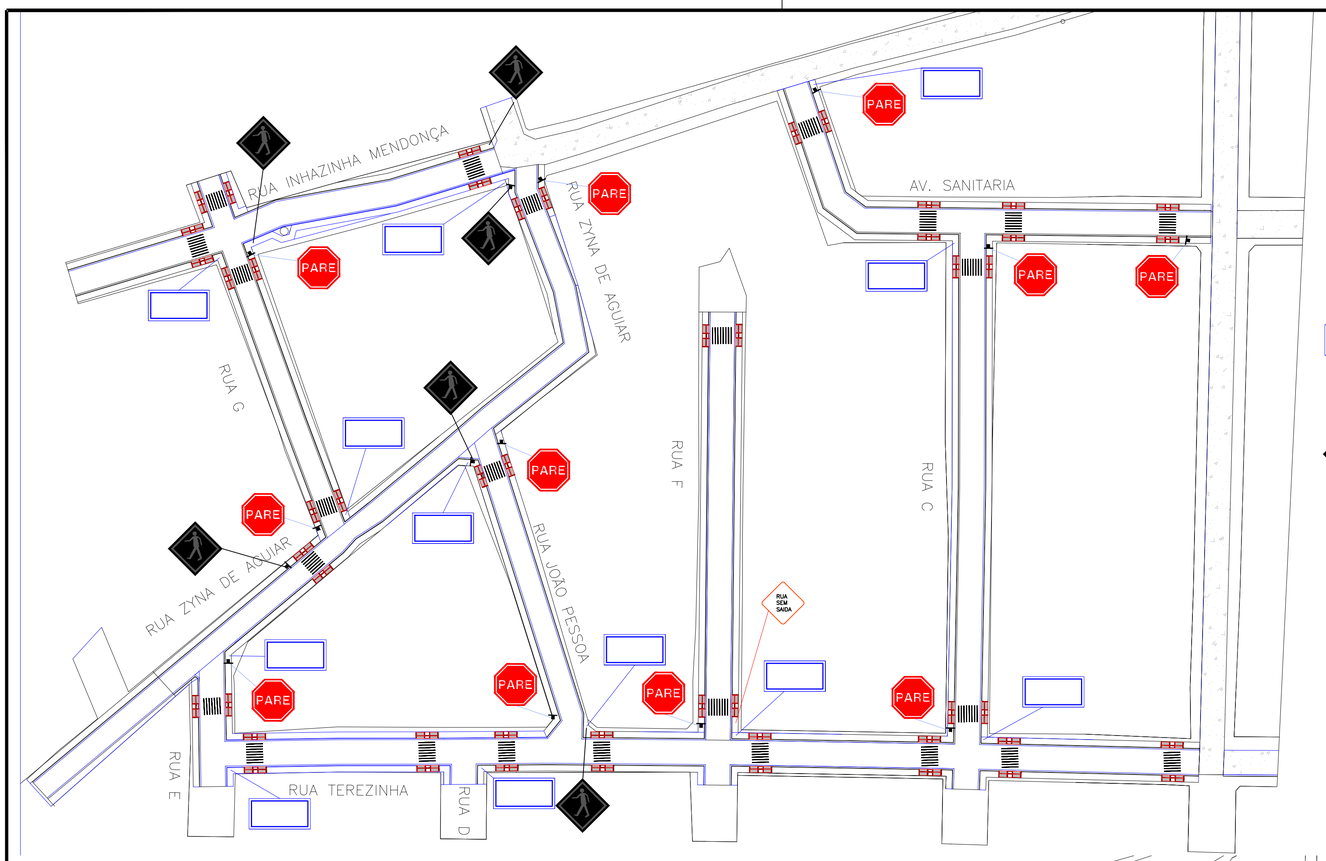

PARE — PLACA DE PARADA OBRIGATORIA VER DETALHE

PLACA NOMES DE RUAS VER DETALHE

RUA SEM SAIDA — PLACA DE ADVERTENCIA "RUA SEM SAIDA"

PLACA DE ADVERTENCIA A32-A PEDESTRE EM PISTA

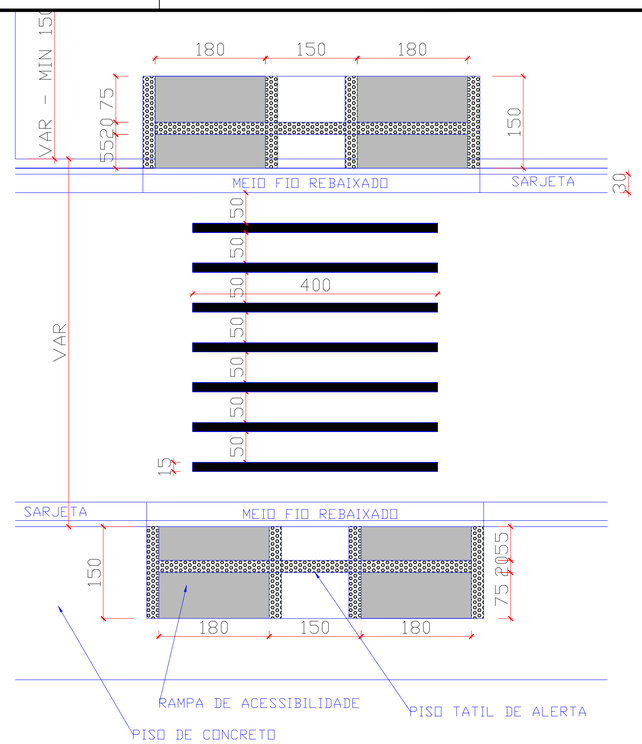

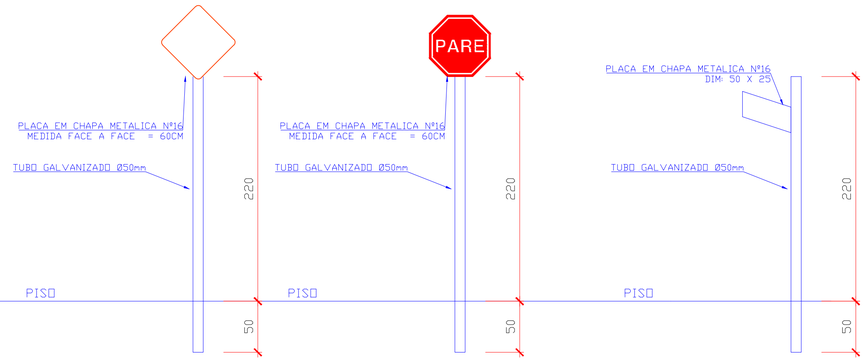

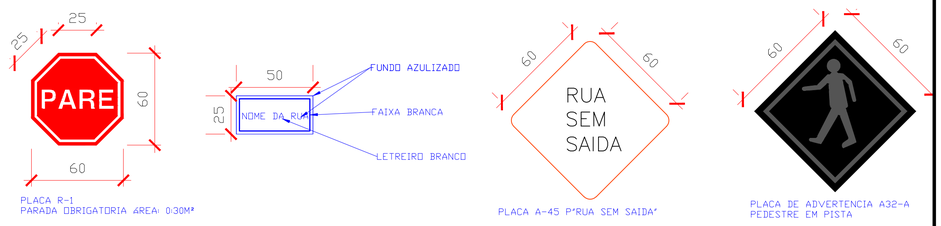

PLACA R-1
PARADA OBRIGATORIA (AREA: 0,30M²

PLACA A-45 P"RUA SEM SAIDA"

PLACA DE ADVERTENCIA A32-A
PEDESTRE EM PISTA

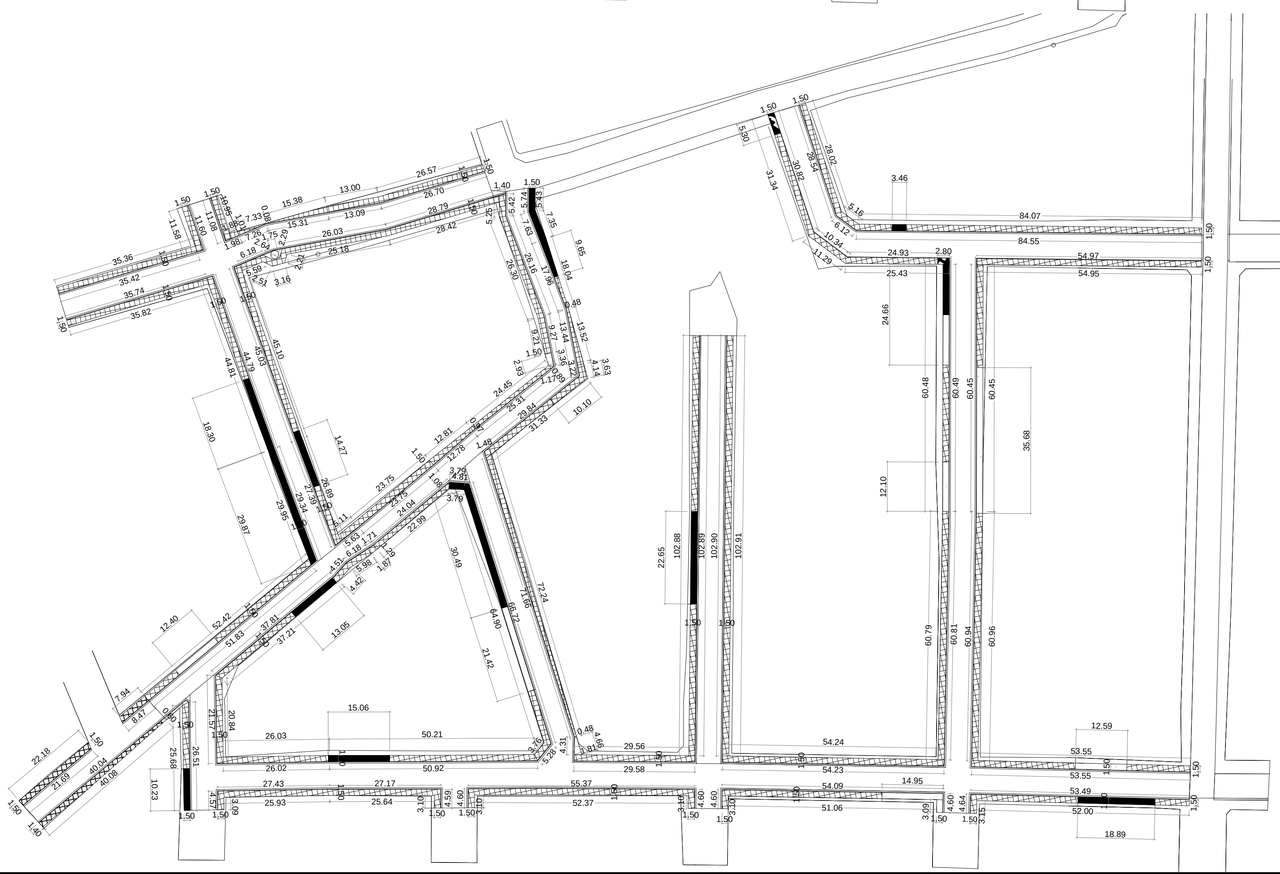

LEGENDA / SIMBOLOGIA
CALÇAMENTO(PASSEIO) EM CONCRETO E=8CM
MEIO FIO COM SARJETA, EXECUTADO COM EXTRUSORA (30cm)
CALÇADAS EXISTENTES

PAVIMENTAÇÃO ASFÁLTICA
NO MUNICÍPIO DE CORAÇÃO DE JESUS/MG

IMPLANTAÇÃO CALÇADA - SINALIZAÇÃO HORIZONTA E VERTICAL

DATA: JANEIRO/2022

FOLHA: 02/02

ENDEREÇO: TRECHOS DAS: RUA INAZINHA MENDONÇA, RUA TEREZINHA, RUA G,RUA ZYNA DE AGUIAR,RUA JOÃO PESSOA,RUA F,RUA C,RUA E,AVENIDA SANITARIA DO BAIRRO RAFAEL, DO MUNICIPIO DE CORAÇÃO DE JESUS -MG

LOCAL: RUA DIVERSAS - BAIRRO SÃO RAFAEL

PROPRIETÁRIO: ROBSON ADALBERTO MOTA DIAS:46610014604

Assinado de forma digital por ROBSON ADALBERTO MOTA DIAS:46610014604
Dados: 2024.06.20 11:40:52 -03'00'

PREFEITURA MUNICIPAL DE CORAÇÃO DE JESUS/MG

RESPONSÁVEL TÉCNICO: LUCAS VALDIERIC OLIVEIRA SANTOS:10375515674

Assinado de forma digital por LUCAS VALDIERIC OLIVEIRA SANTOS:10375515674
Dados: 2024.06.20 10:25:03 -03'00'

Lucas Valdieric Oliveira Santos
Engenheiro Civil - Crea/MG 242580/D

ESCALA: INDICADA

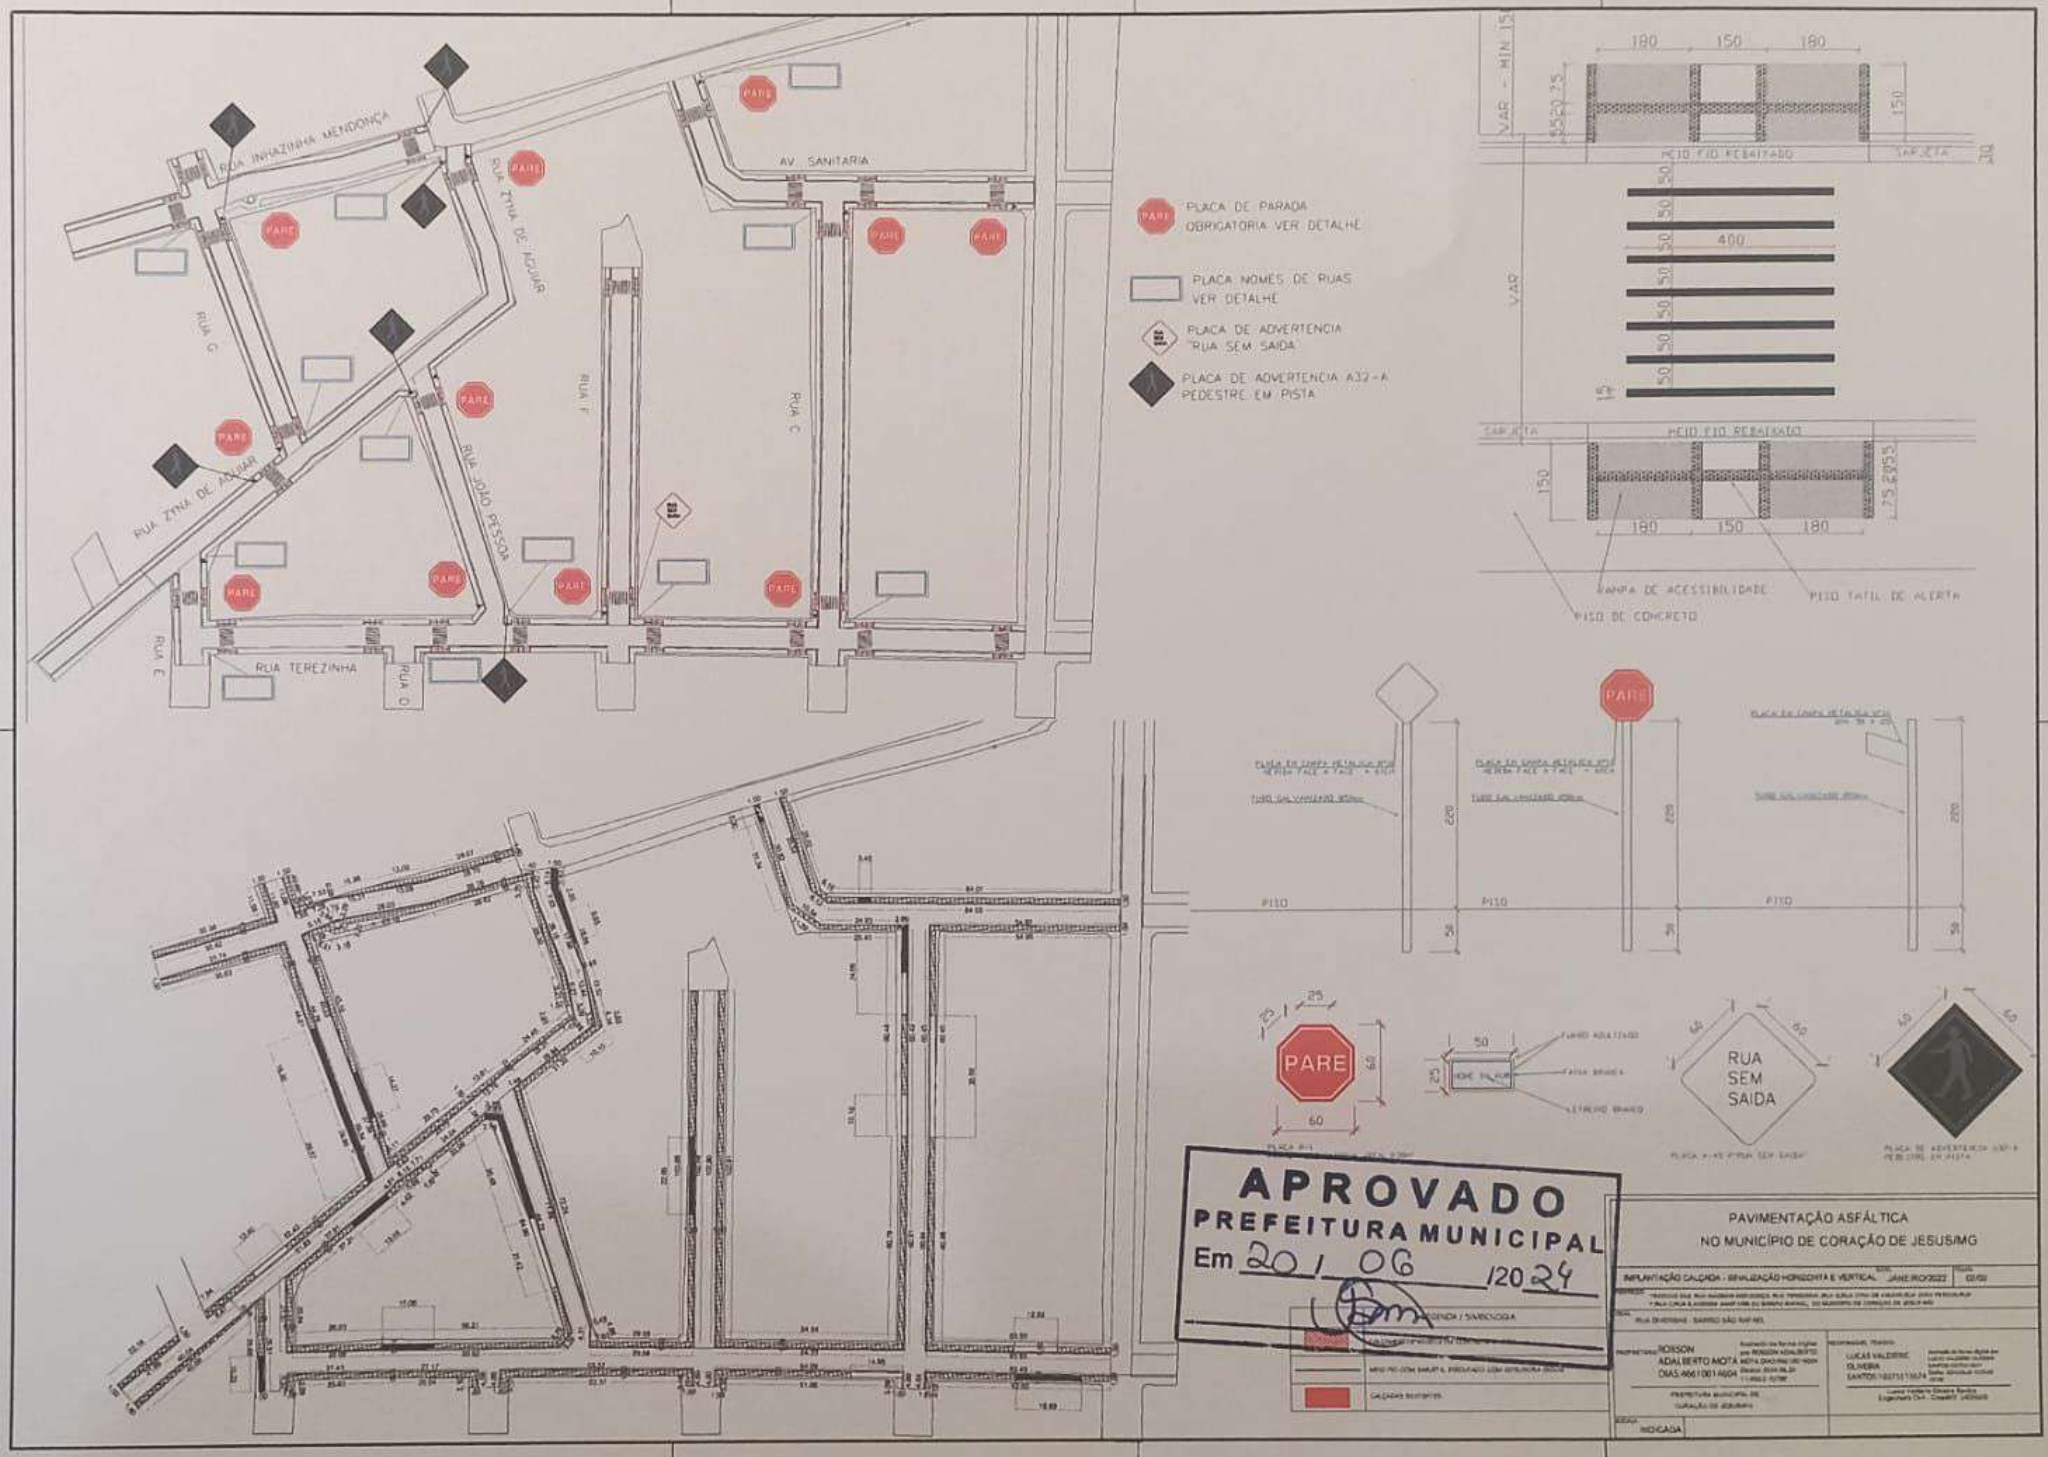
RUA INHAZUMA MENDONÇA
RUA ZYNA DE ADUAR
AV. SANITARIA
RUA G
RUA F
RUA C
RUA JOÃO PESSOA
RUA TEREZINHA
RUA E
RUA D
PARE
PLACA DE PARADA OBRIGATORIA VER DETALHE
PLACA NOMES DE RUAS VER DETALHE
PLACA DE ADVERTENCIA "RUA SEM SAIDA"
PLACA DE ADVERTENCIA A32-A PEDESTRE EM PISTA
MEIO FIO REBAIXADO
SARJETA
RAMPA DE ACESSIBILIDADE
PISO TATIL DE ALERTA
PISO DE CONCRETO
RUA SEM SAIDA
APROVADO
PREFEITURA MUNICIPAL
Em 20/06/2024
PAVIMENTAÇÃO ASFÁLTICA
NO MUNICÍPIO DE CORAÇÃO DE JESUS/MG
INFLUÊNCIA CALÇADA - SINALIZAÇÃO HORIZONTAL E VERTICAL
JUNHO/2022
01/01
ROBSON ADALBERTO MOTA DIAS
LUCAS VALERIO OLIVEIRA SANTOS
INDICADA