

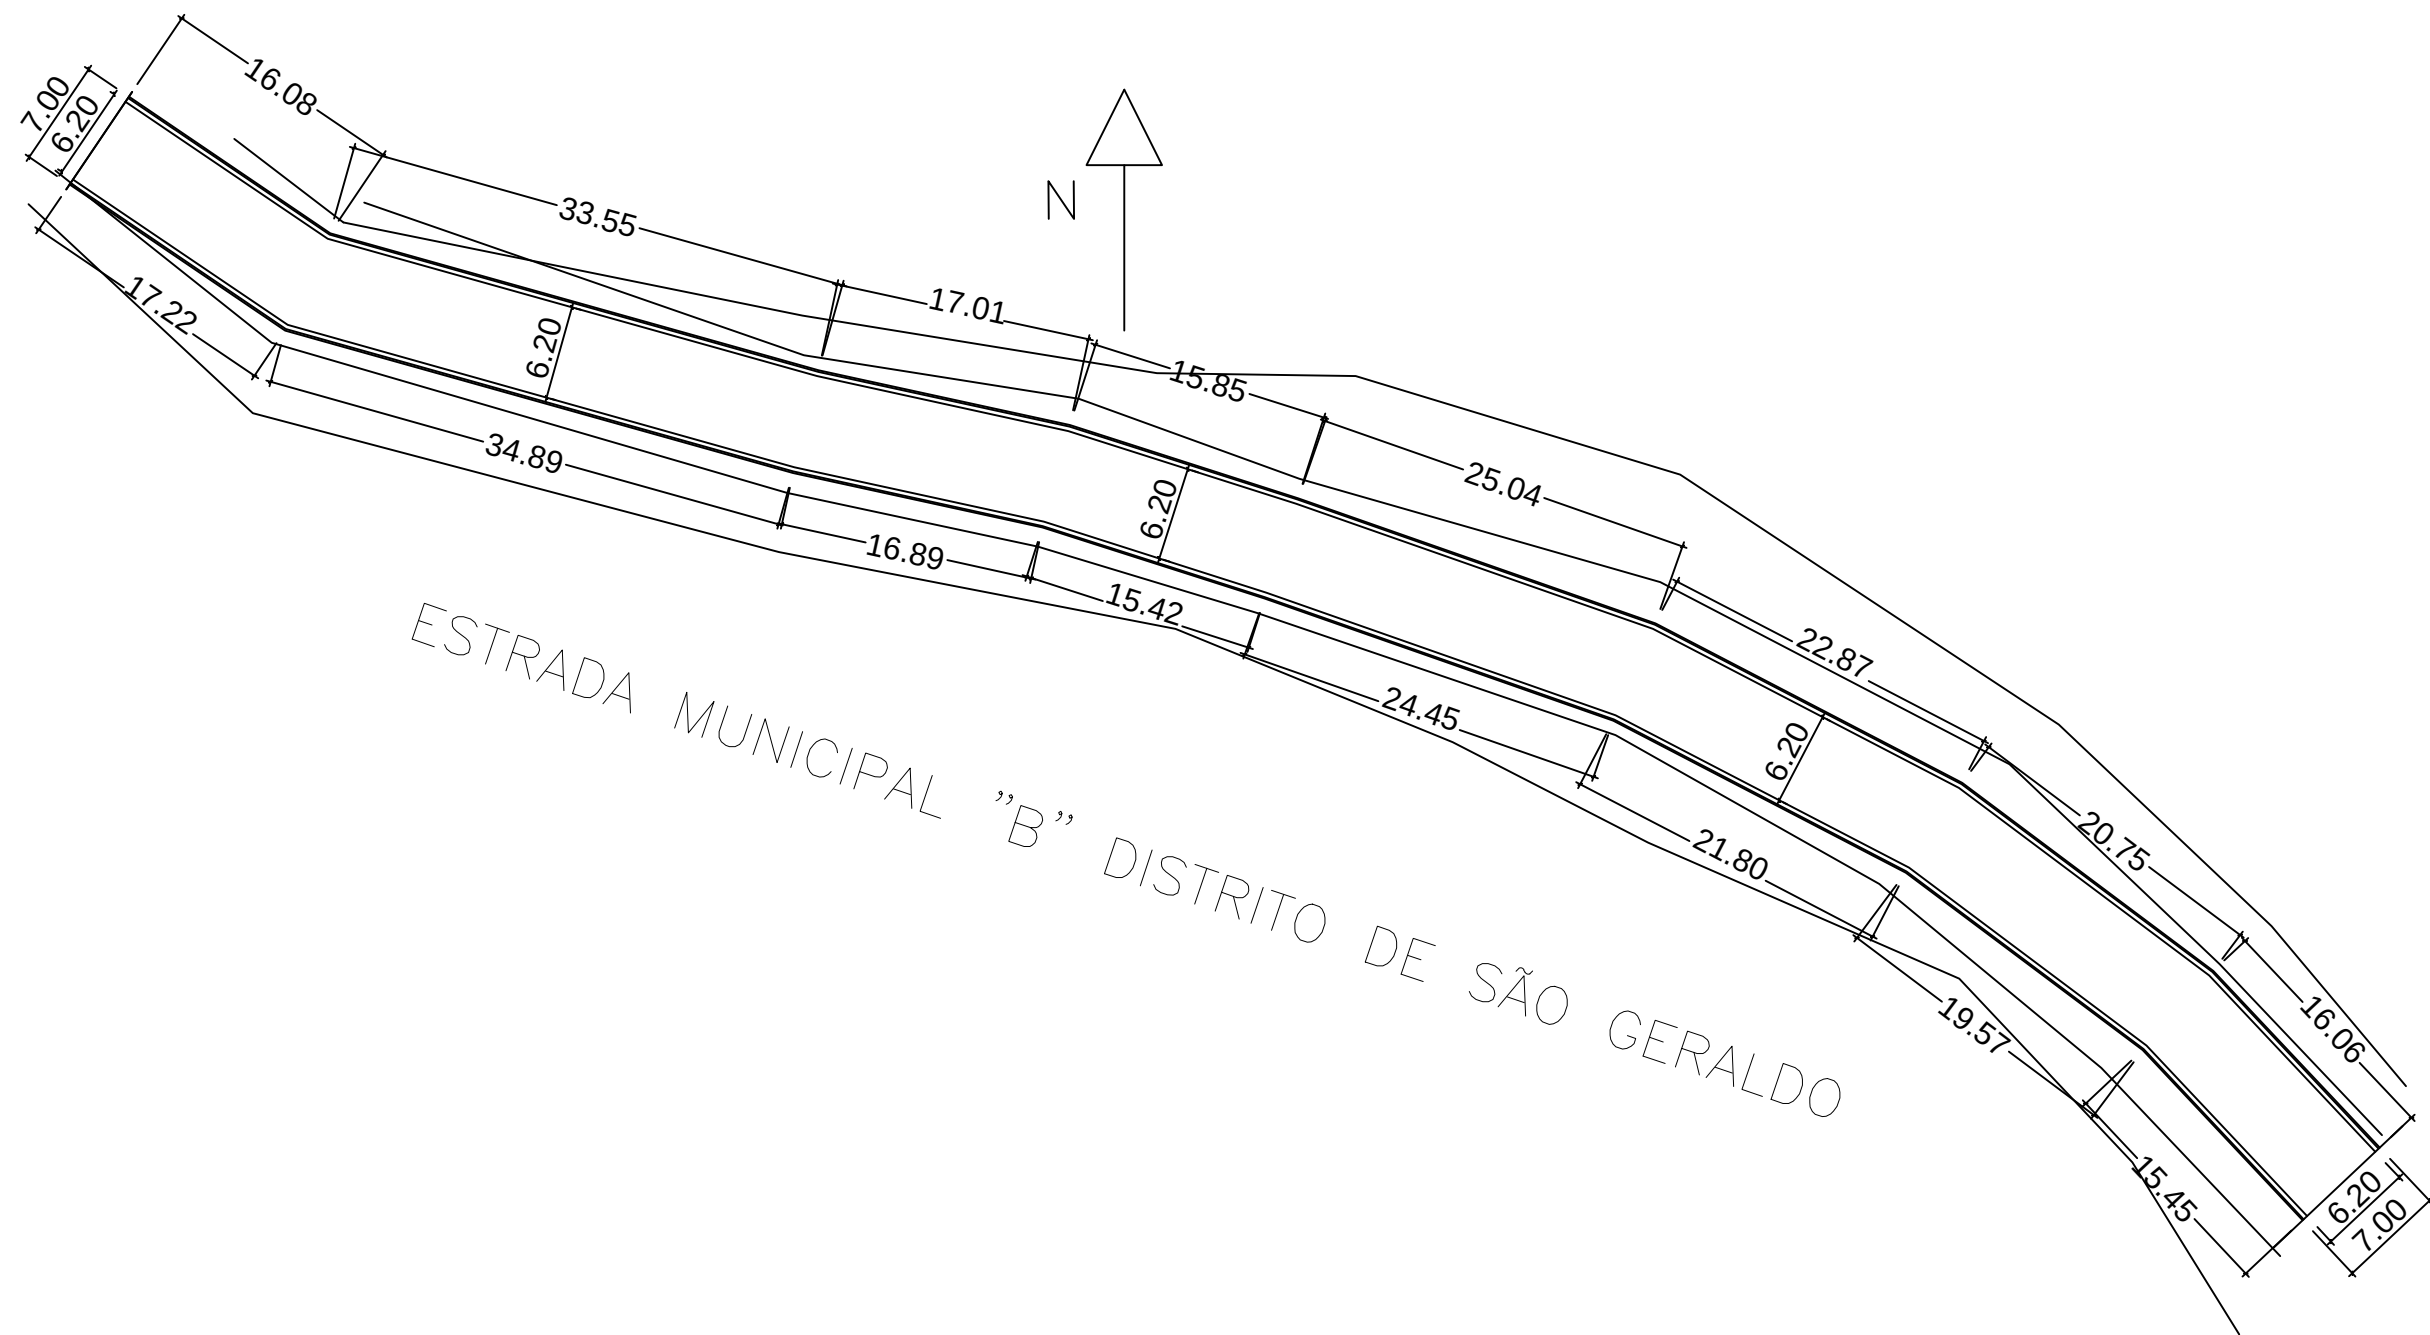
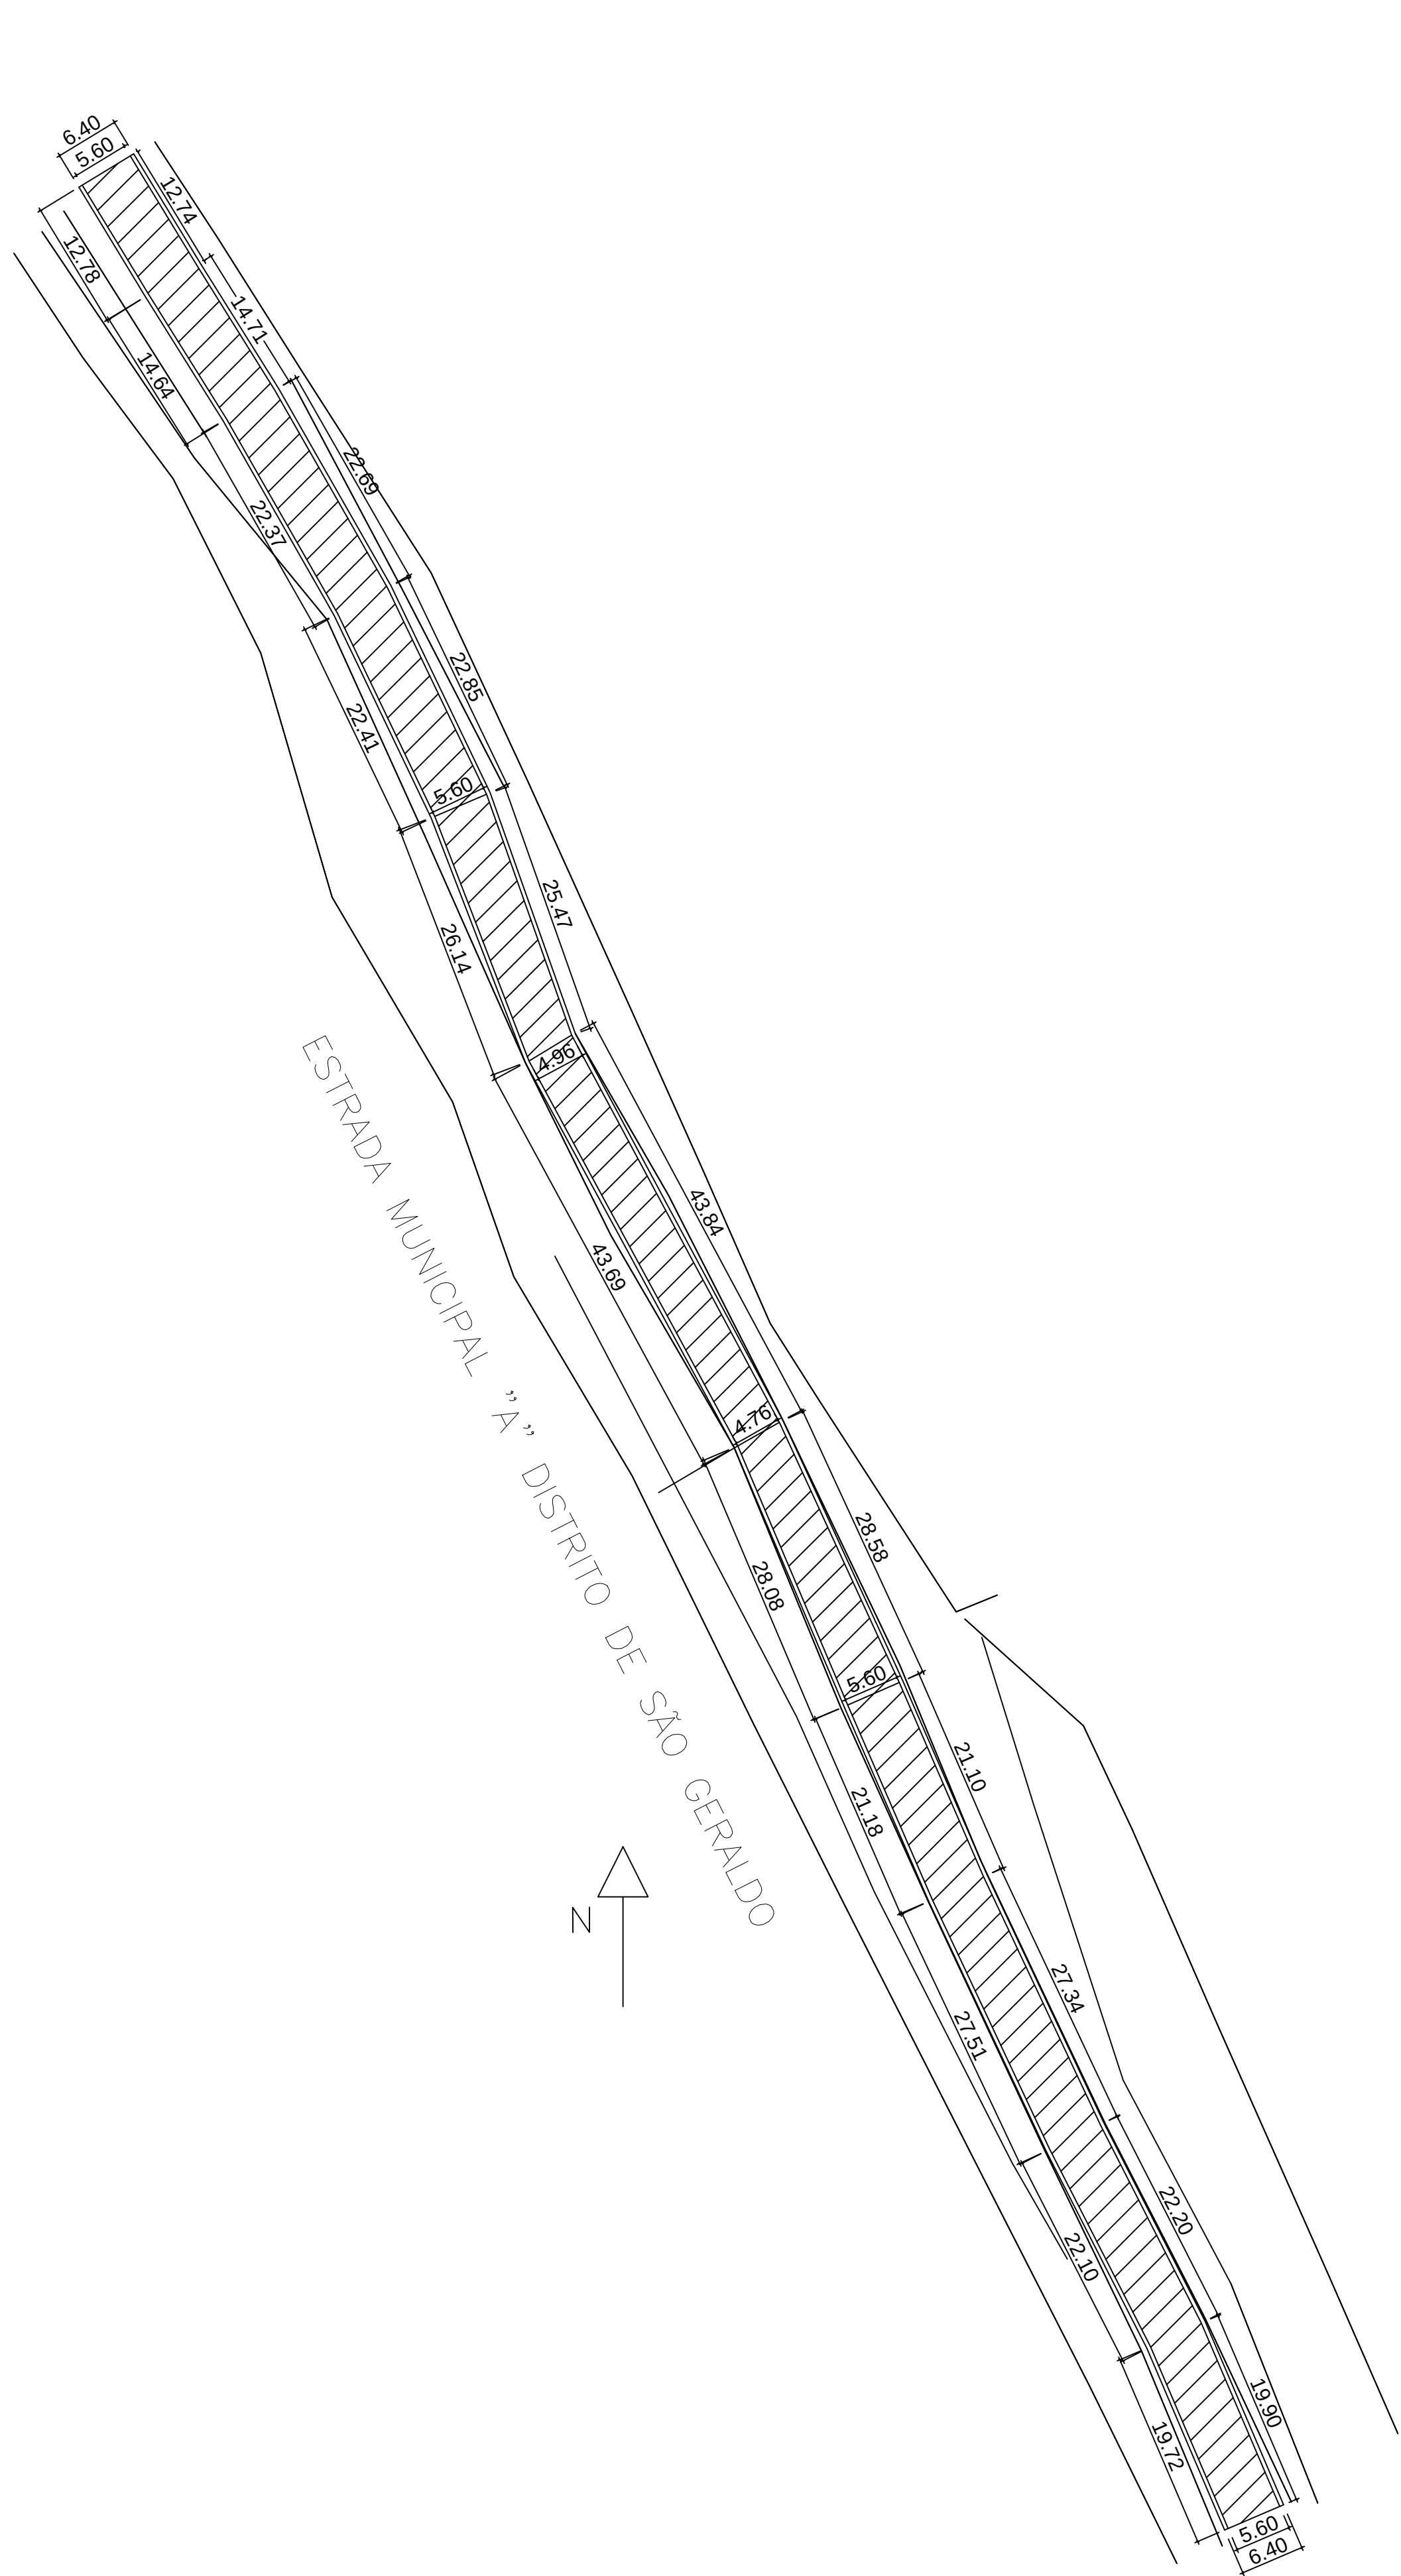


CORTE TIPO
S/ESCALA



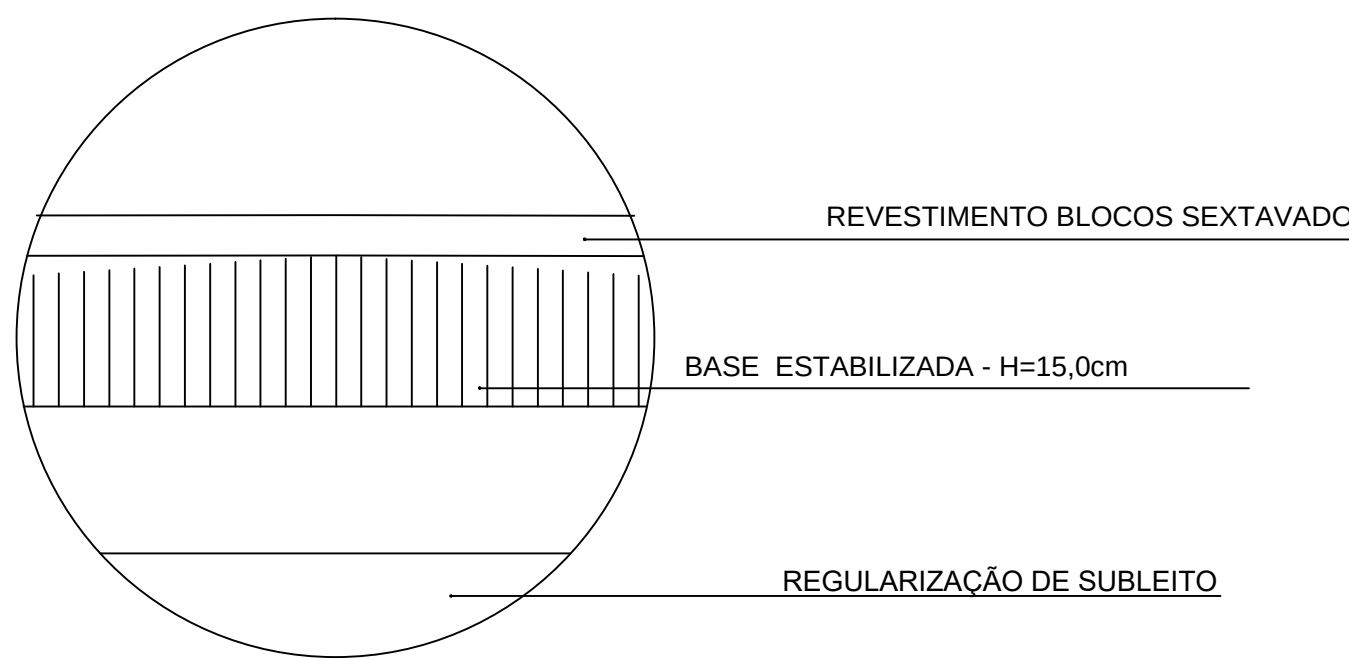


DETALHE 01
S/ESCALA


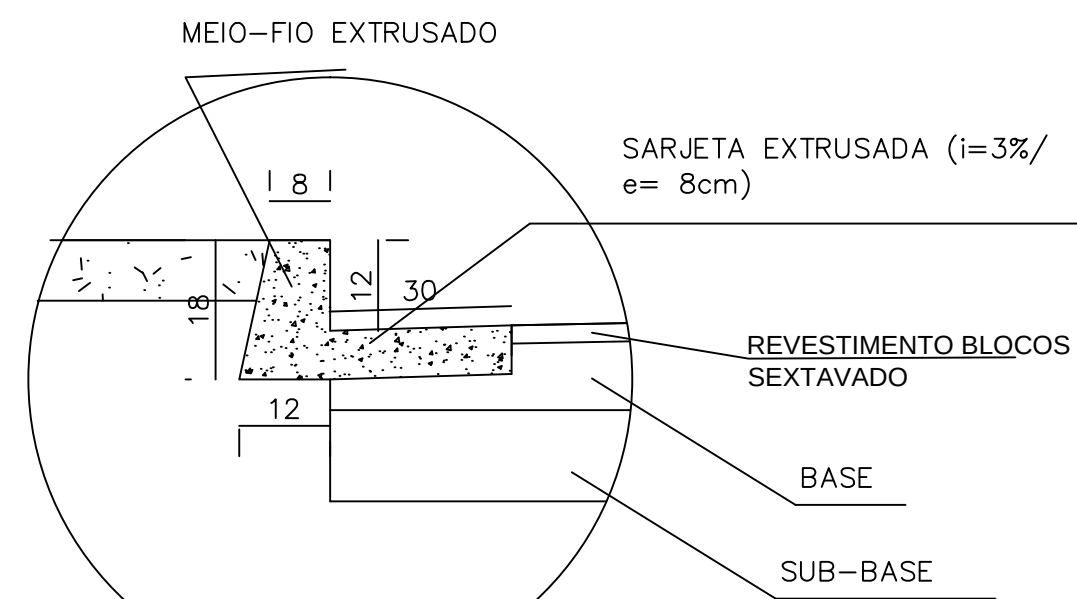


DETALHE 02
S/ESCALA

PAVIMENTAÇÃO EM BLOCOS SEXTAVADOS NO MUNICÍPIO DE CORAÇÃO DE JESUS/MG			
PLANTA IMPLEMENTAÇÃO - DETALHAMENTO		DATA: SETEMBRO/2024	FOLHA: 01/01
ENDEREÇO: TRECHOS DE ESTRADAS VICINAIS DO DISTRITO DE SÃO GERALDO, DO MUNICÍPIO DE CORAÇÃO DE JESUS -MG			
LOCAL: ESTRADAS VICINAIS DIVERSAS			
PROPRIETÁRIO: ROBSON ADALBERTO MOTA DIAS:46610014604	Assinado de forma digital por ROBSON ADALBERTO MOTA DIAS:46610014604 Data: 2024.10.29 14:57:53 -03'00'	RESPONSÁVEL TÉCNICO: LUCAS VALDIERIC OLIVEIRA SANTOS:10375515674	Assinado de forma digital por LUCAS VALDIERIC OLIVEIRA SANTOS:10375515674 Data: 2024.10.29 12:11:49 -03'00'
PREFEITURA MUNICIPAL DE CORAÇÃO DE JESUS/MG		Lucas Valdieiric Oliveira Santos Engenheiro Civil - Crea/MG 242580/D	
ESCALA:	INDICADA		

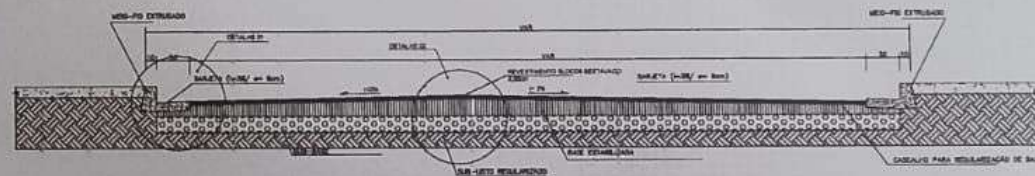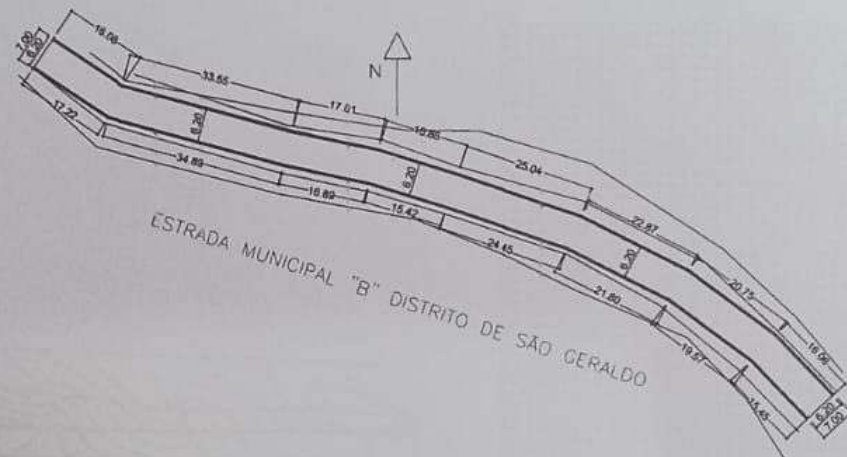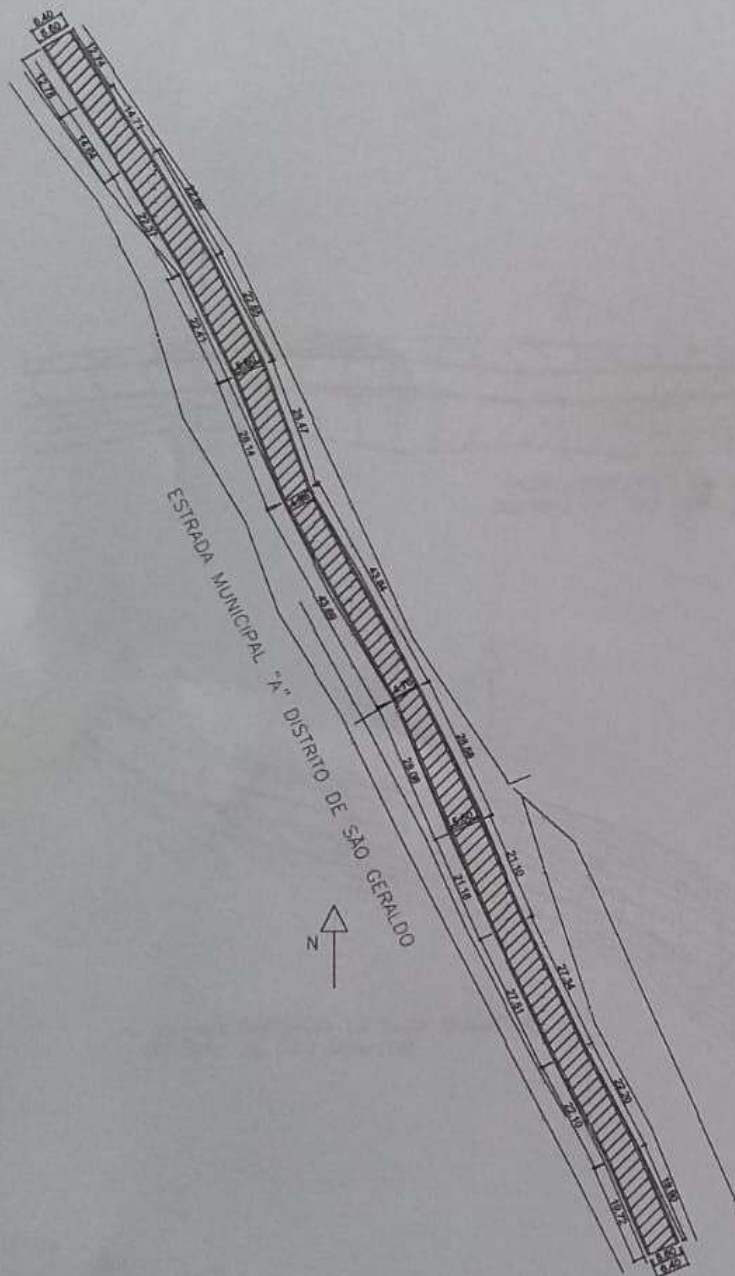

CORTE TIPO

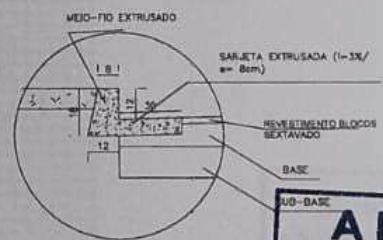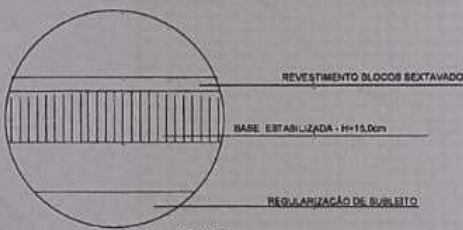

APROVADO
PREFEITURA MUNICIPAL
 Em 30 / 10 / 2024
[Signature]

PAVIMENTAÇÃO EM BLOCOS SEXTAVADOS NO MUNICÍPIO DE CORAÇÃO DE JESUS/MG	
PLANTA IMPLEMENTAÇÃO, DETALHAMENTO	DATA: SETEMBRO/2024
OBJETO: Pavimentação em blocos sextavados no Distrito de São Geraldo, do Município de Coração de Jesus-MG.	
LOCAL: Estrada Municipal "A" e "B"	
PROPOSTOR: ROSEIOM ADALBERTO MOTA DAS 46610014684 PREFEITURA MUNICIPAL DE CORAÇÃO DE JESUS-MG	RESPONSÁVEL TÉCNICO: LUCAS VALDIERE OLIVEIRA SANTOS 10371513674 Pessoa Física - CPF nº 000.000.000-00 Assinatura: [Assinatura]
REVISOR: INOÇADA	