




PLANIALTIMÉTRICO ESTRADA MUNICIPAL "A"
DISTRITO DE SAO GERALDO

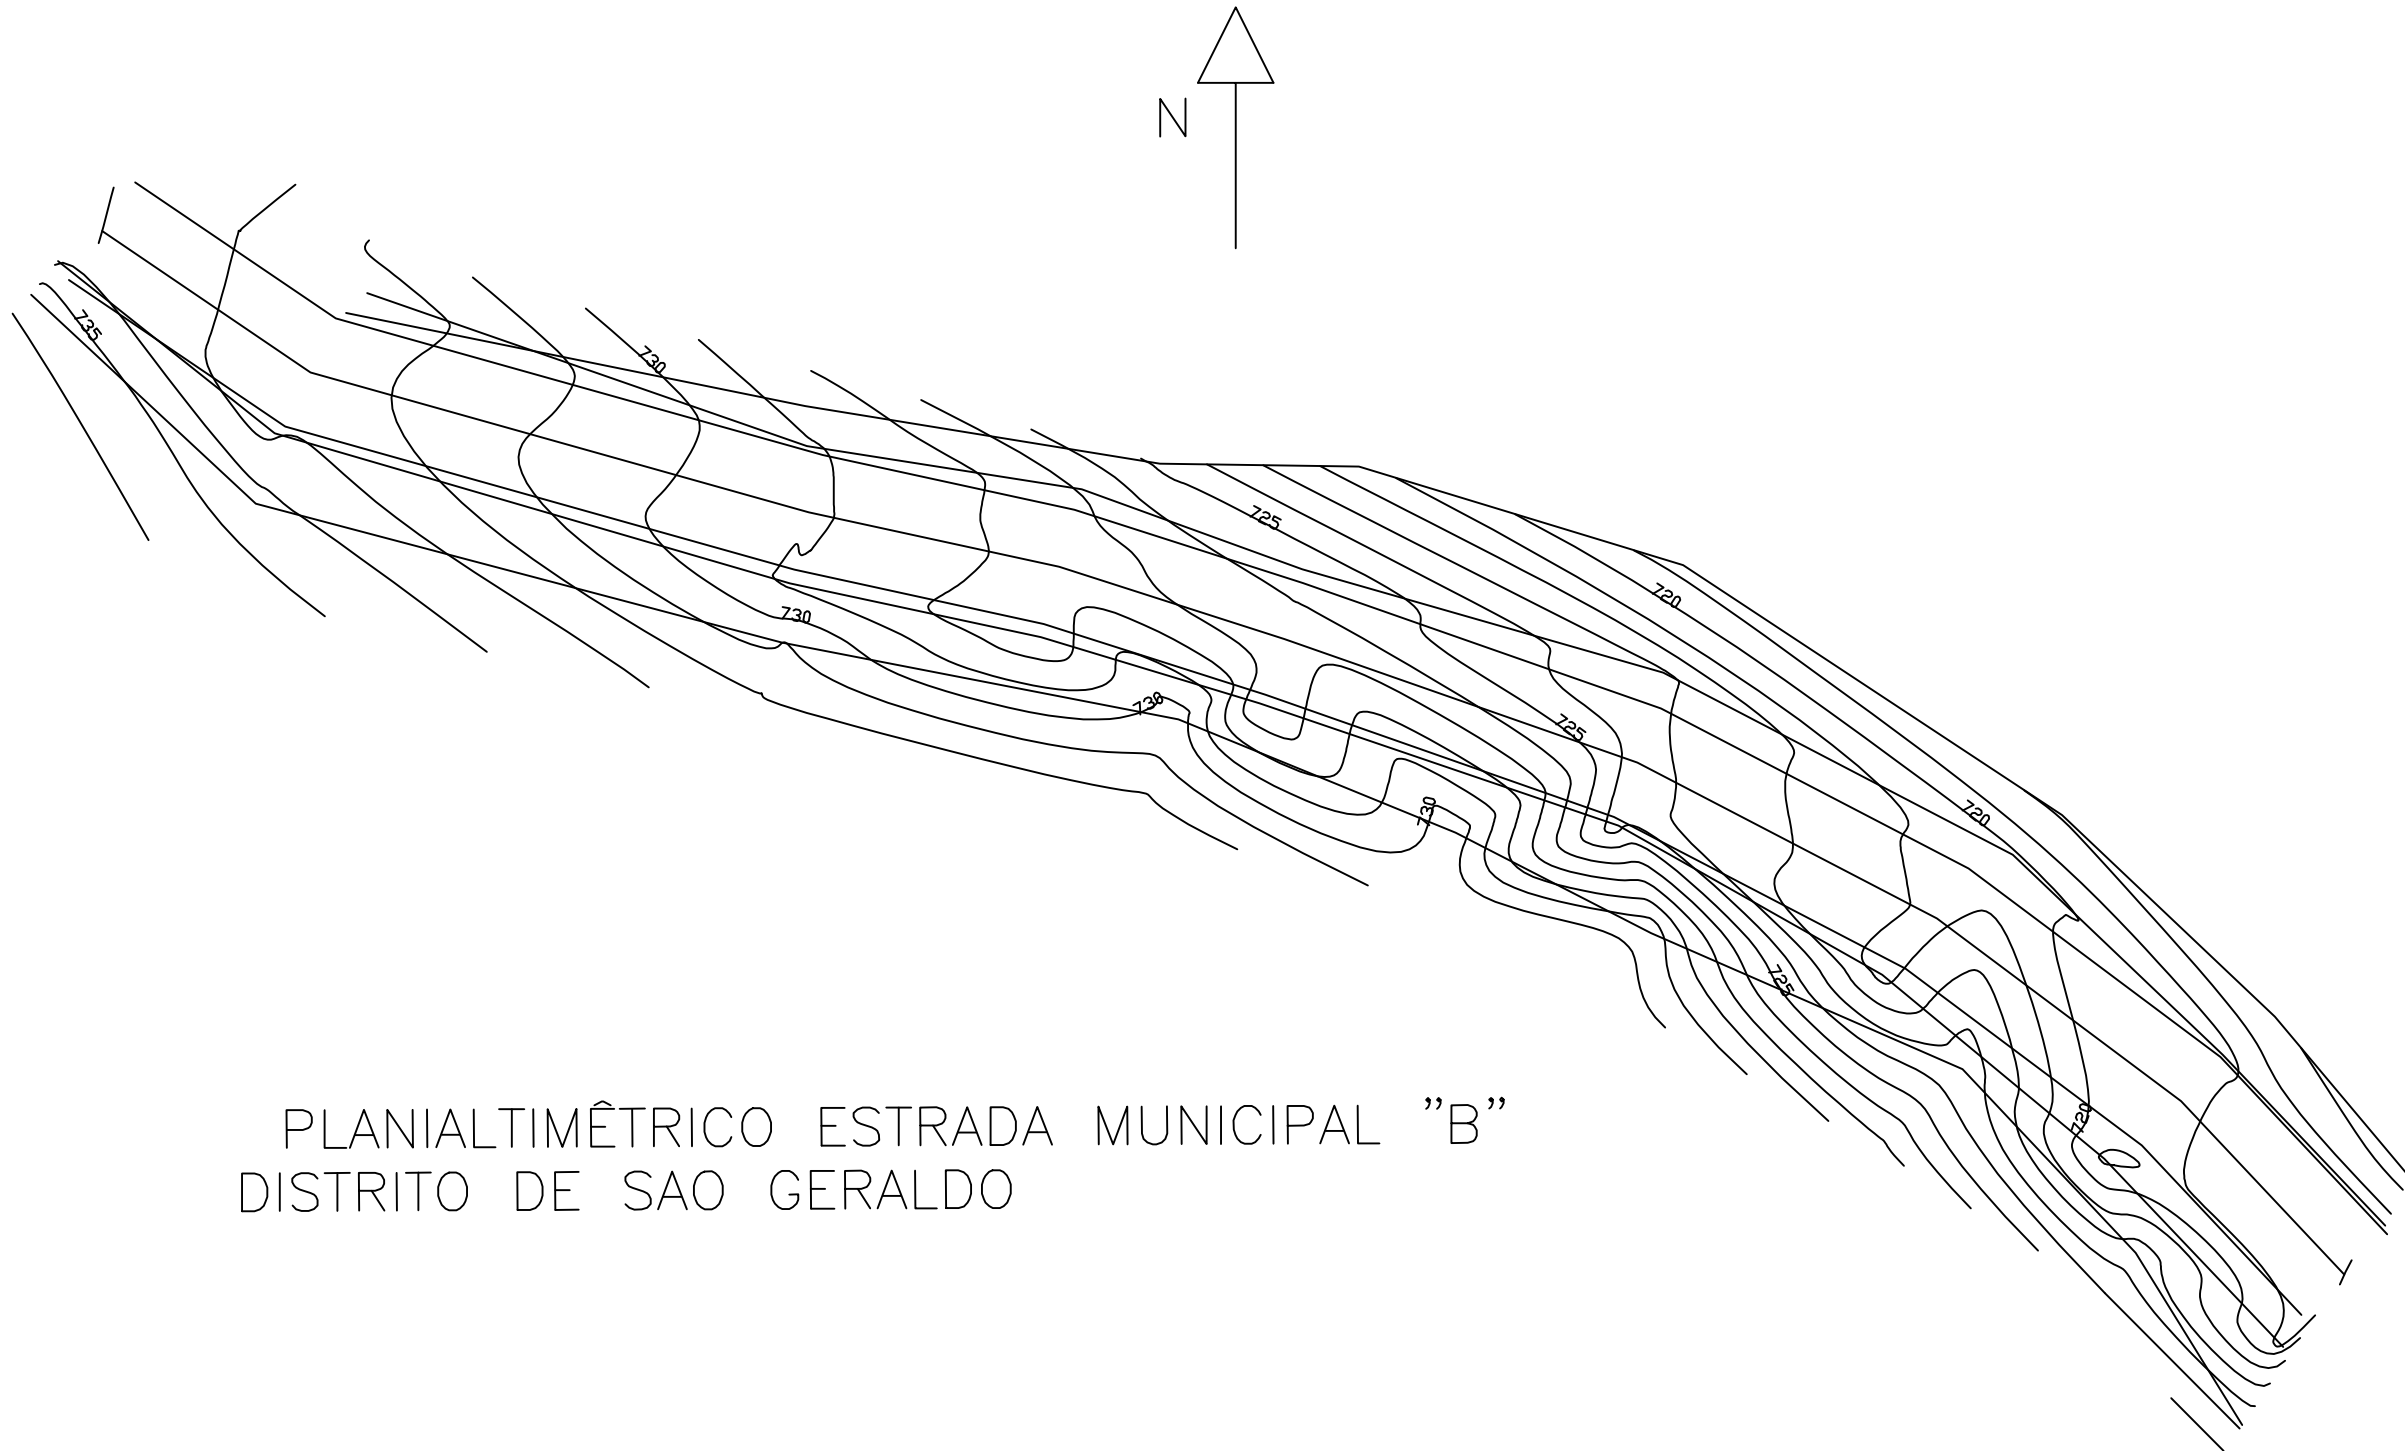

PLANIALTIMÉTRICO ESTRADA MUNICIPAL "B"
DISTRITO DE SAO GERALDO

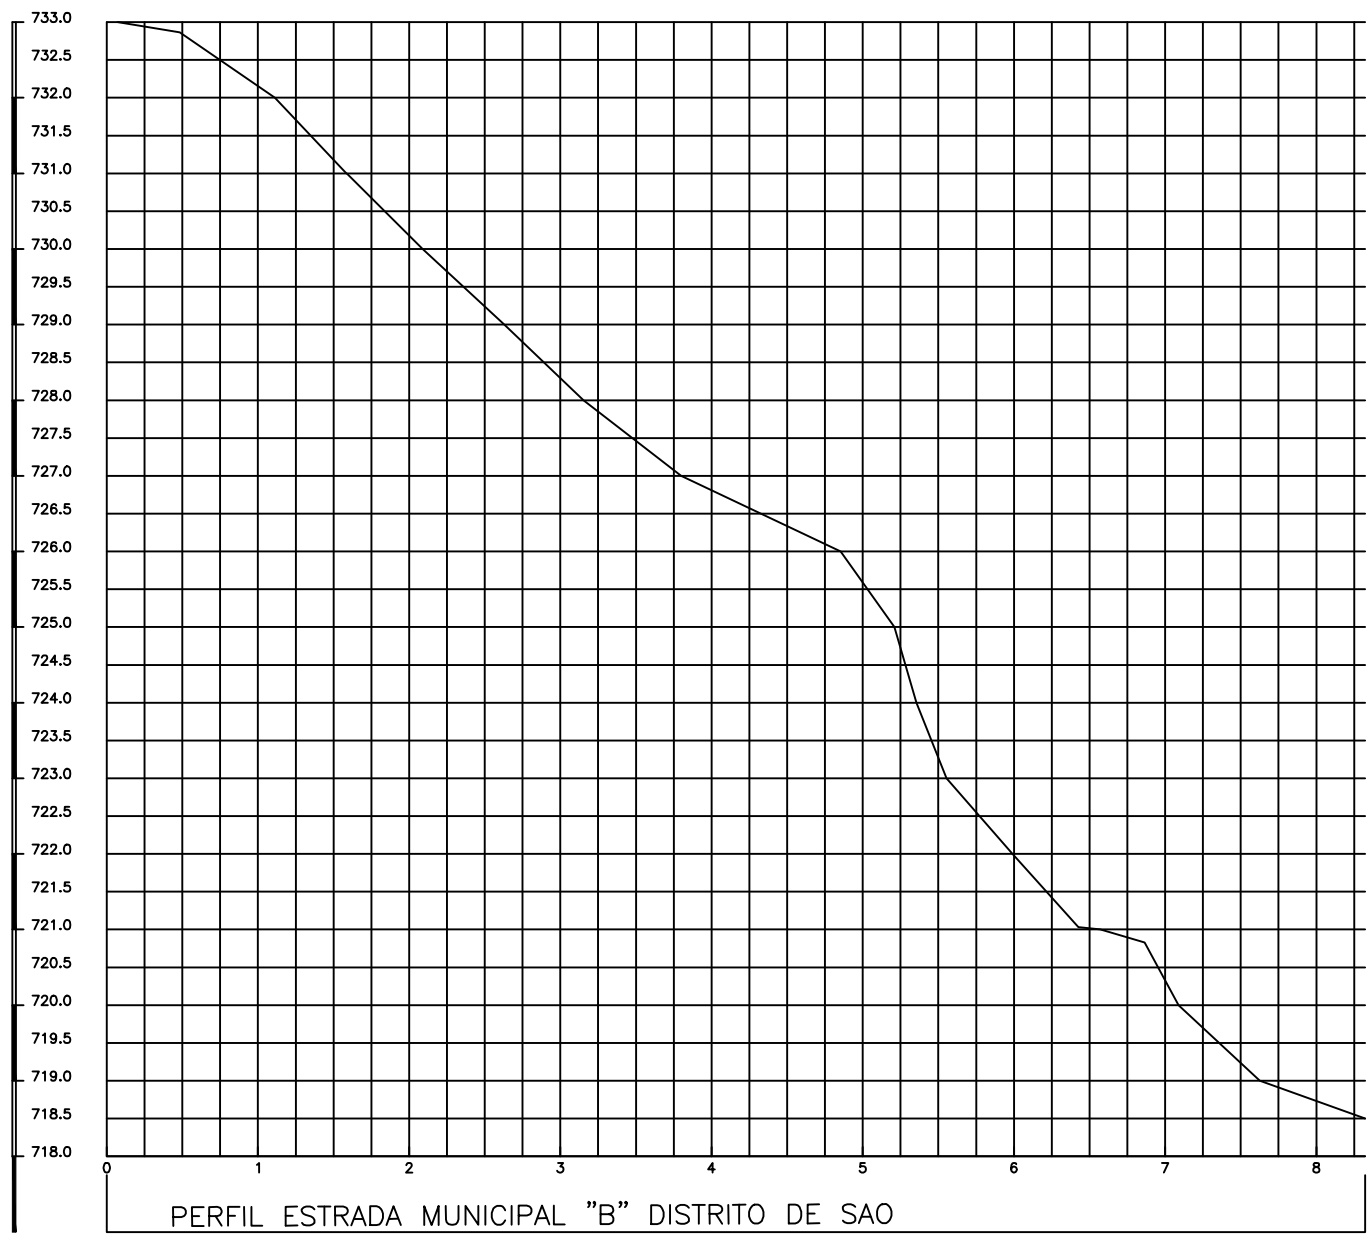


PERFIL ESTRADA MUNICIPAL "B" DISTRITO DE SAO
GERALDO

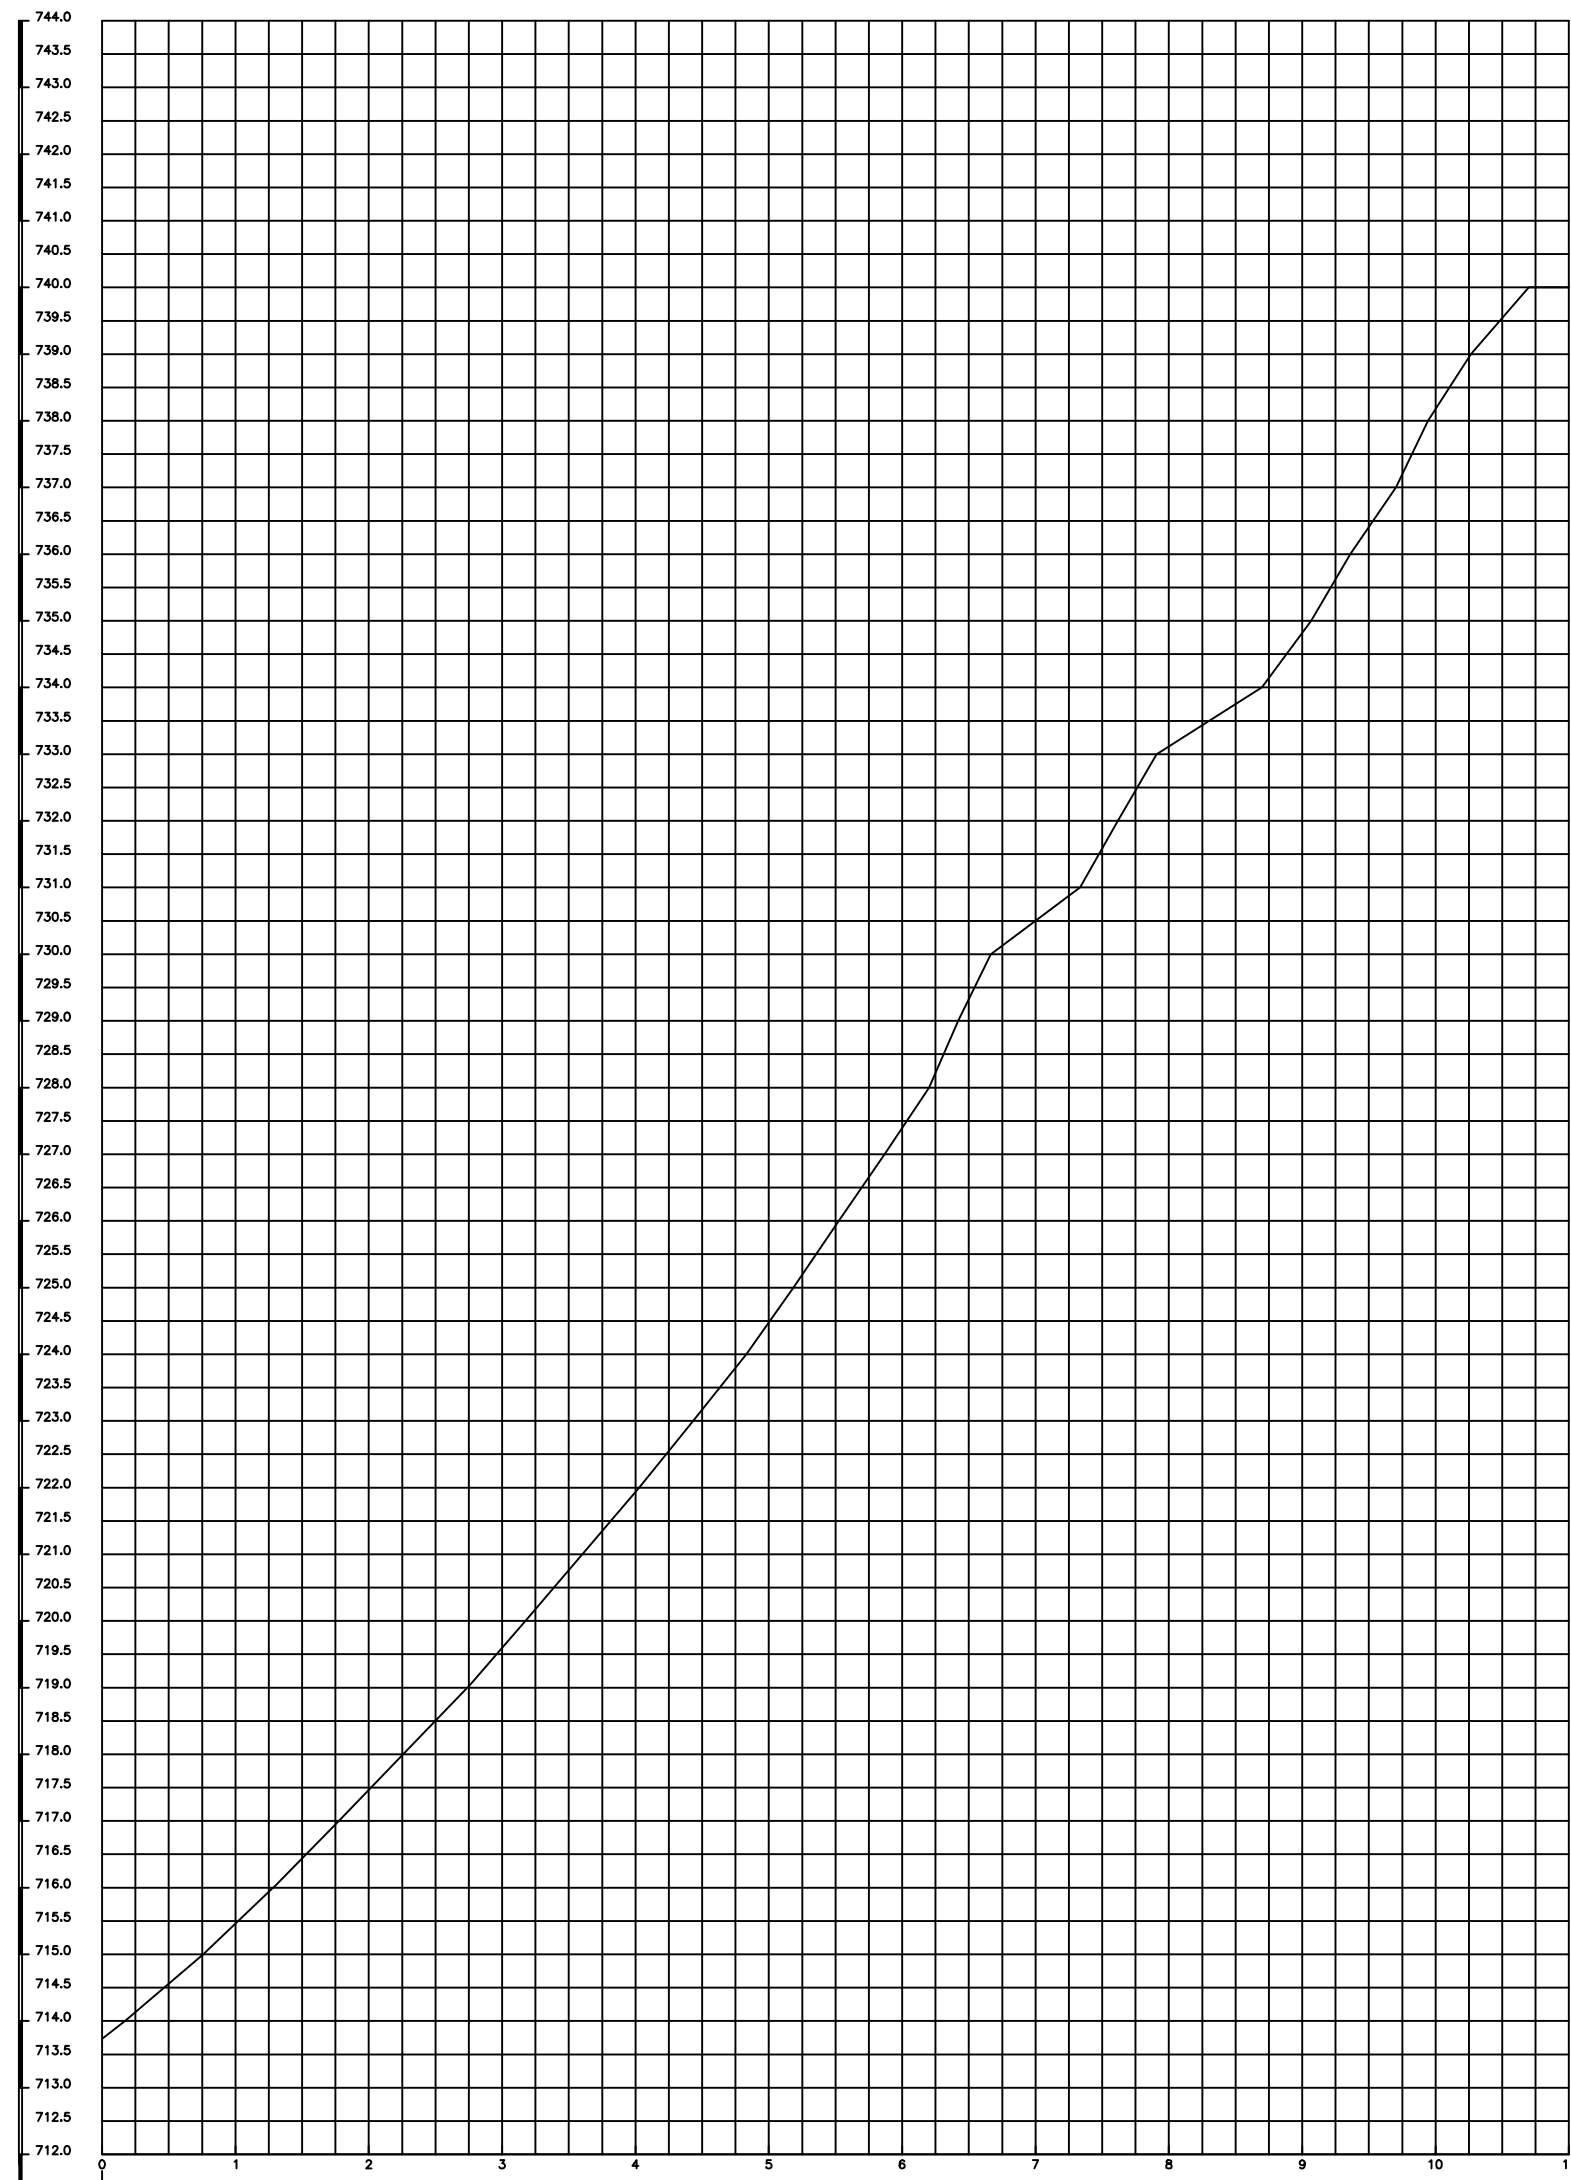


PERFIL ESTRADA MUNICIPAL "A" DISTRITO DE SAO
GERALDO


PAVIMENTAÇÃO EM BLOCOS SEXTAVADOS NO MUNICÍPIO DE CORAÇÃO DE JESUS/MG			
PLANIALTIMETRICO , PERFIL LONGITUDINAL		DATA: SETEMBRO/2024	FOLHA: 01/01
ENDEREÇO: TRECHOS DE ESTRADAS VICINAIS DO DISTRITO DE SÃO GERALDO, DO MUNICÍPIO DE CORAÇÃO DE JESUS -MG			
LOCAL: ESTRADAS VICINAIS DIVERSAS			
PROPRIETÁRIO: ROBSON ADALBERTO MOTA DIAS:46610014604		RESPONSÁVEL TÉCNICO: LUCAS VALDIERIC OLIVEIRA SANTOS:10375515674	
Assinado de forma digital por ROBSON ADALBERTO MOTA DIAS:46610014604 Dados: 2024.10.29 14:42:59 -03'00'		Assinado de forma digital por LUCAS VALDIERIC OLIVEIRA SANTOS:10375515674 Dados: 2024.10.29 12:31:38 -03'00'	
PREFEITURA MUNICIPAL DE CORAÇÃO DE JESUS/MG			
ESCALA: INDICADA			

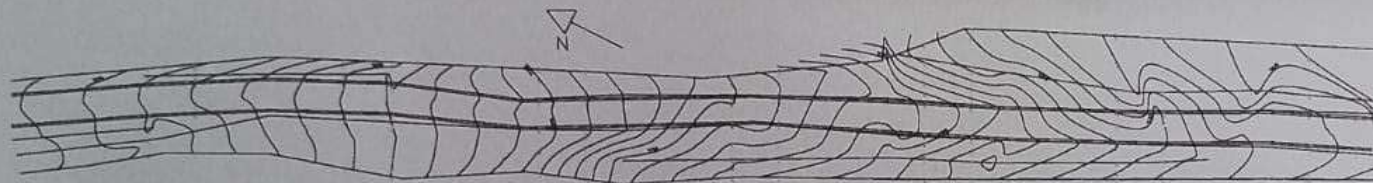

PLANALTIMÉTRICO ESTRADA MUNICIPAL "A"
DISTRITO DE SÃO GERALDO

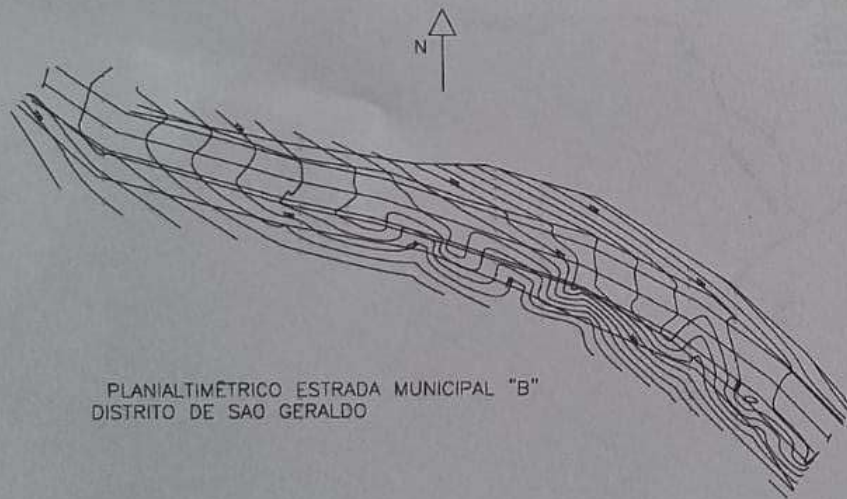


PLANALTIMÉTRICO ESTRADA MUNICIPAL "B"
DISTRITO DE SÃO GERALDO

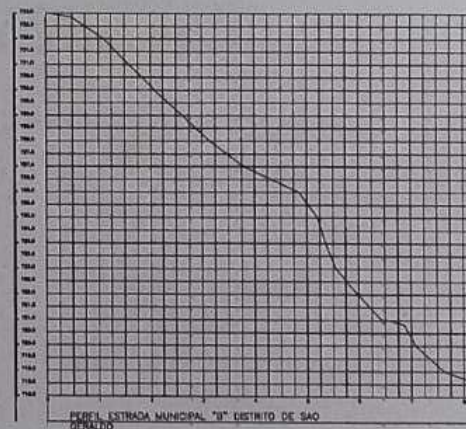

PERFIL ESTRADA MUNICIPAL "B" DISTRITO DE SÃO
GERALDO



PERFIL ESTRADA MUNICIPAL "A" DISTRITO DE SÃO
GERALDO

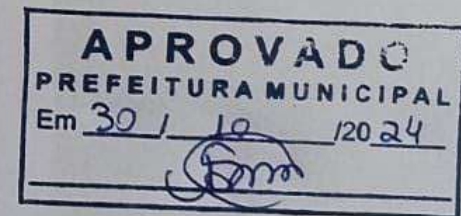

PAVIMENTAÇÃO EM BLOCOS SEXTAVADOS
NO MUNICÍPIO DE CORAÇÃO DE JESUS-MG

PLANALTIMÉTRICO - PERFIL LONGITUDINAL	DATA	01/01
OBJETO: PAVIMENTAÇÃO EM BLOCOS SEXTAVADOS NO MUNICÍPIO DE CORAÇÃO DE JESUS-MG		
LOCAL: ESTRADA VICINAL DIVERSAS		
PREFEITURA MUNICIPAL DE CORAÇÃO DE JESUS-MG		
DATA:	INDICADA	