


1

PLANTA DE LOCAÇÃO ARQUIBANCADA

Esc: 1/50


ESTACAS: E1, E2, E3, E4, E5, E6, E7, E8, E9

ESC 1:50

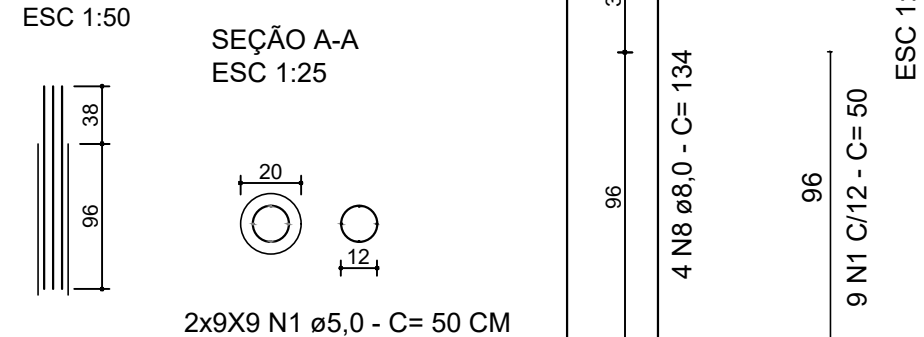


VB 1

ESC 1:50

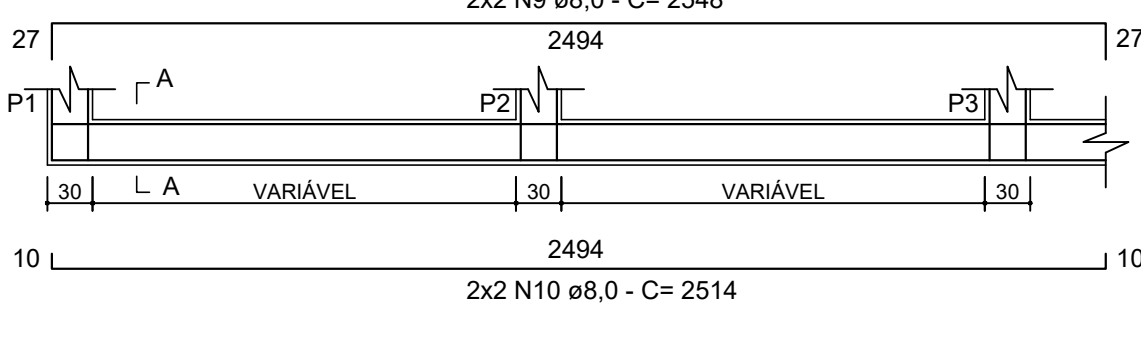


SEÇÃO A-A

ESC 1:25

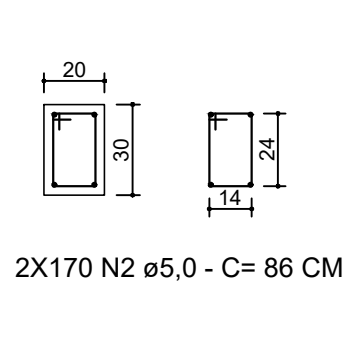


VB 2 = VB 3

ESC 1:50

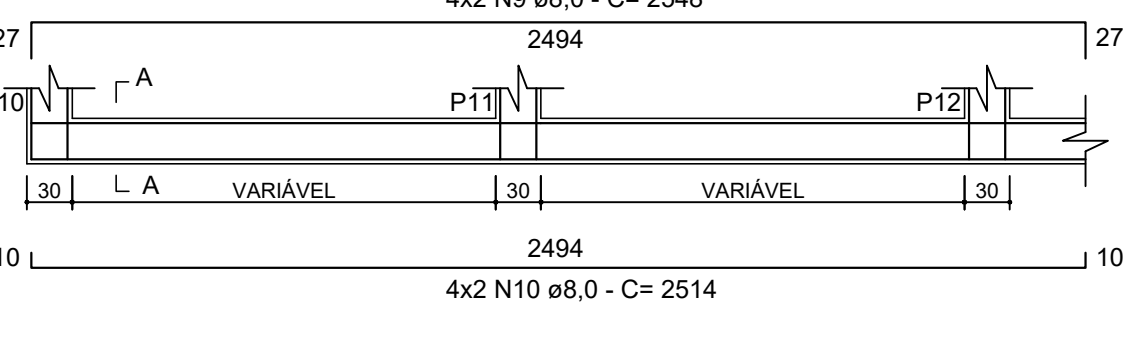

SEÇÃO A-A


ESC 1:25

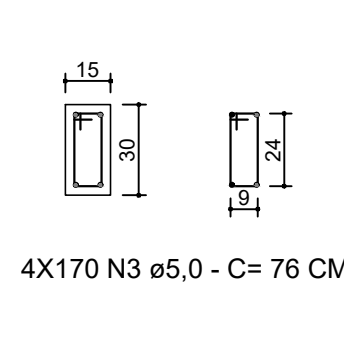

2

CORTE ARQUIBANCADA


Esc: 1/50

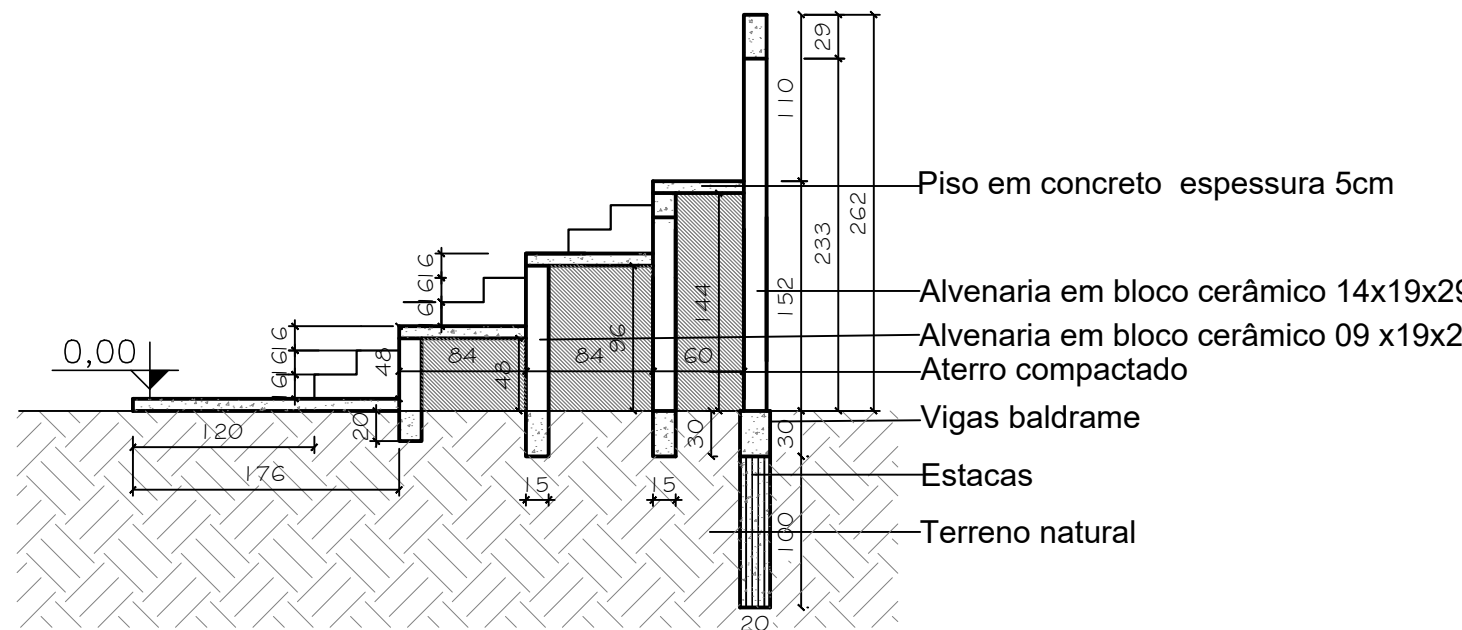

P1 = P2 = P3 = P4 = P5 =

P6 = P7 = P8 = P9


ESCALA 1:20

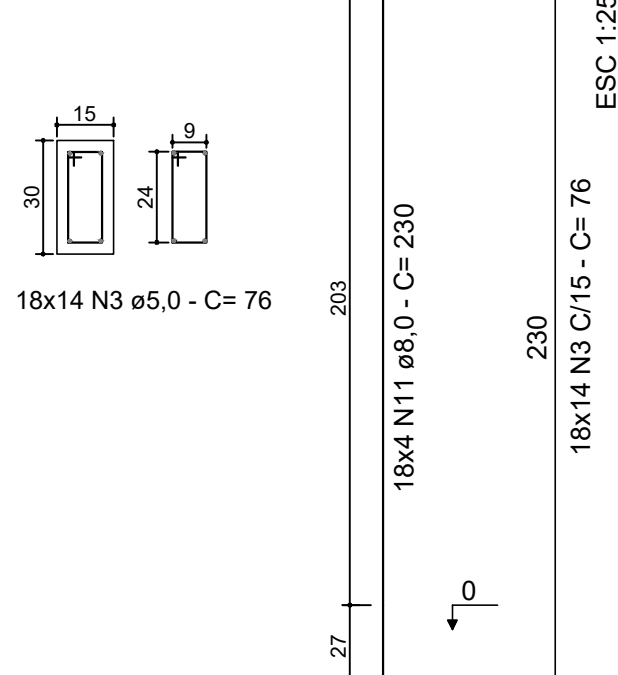

P10 = P11 = P12 = P13 = P14 =

P15 = P16 = P17 = P18


ESCALA 1:20

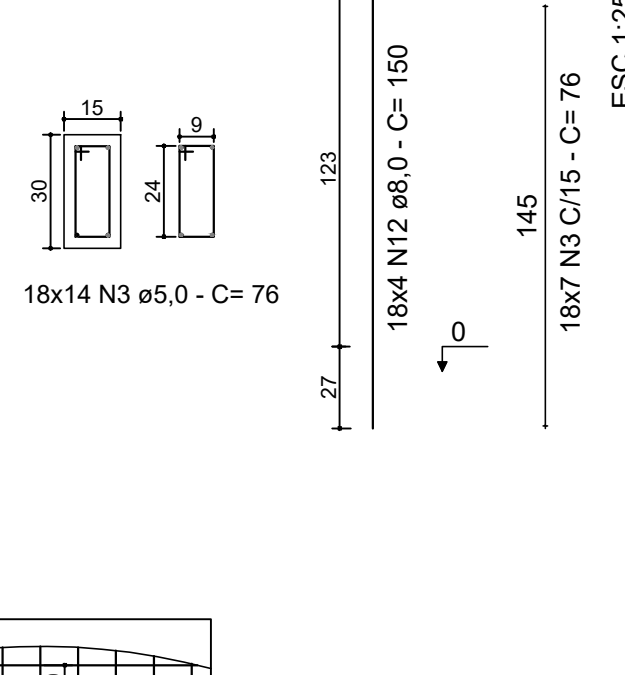

P19 = P20 = P21 = P22 = P23 =

P24 = P25 = P26 = P27


ESCALA 1:20

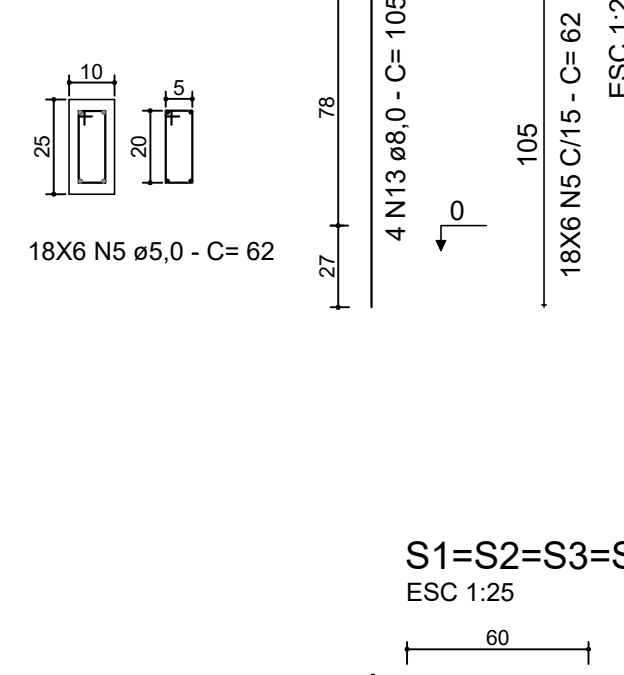

P28 = P29 = P30 = P31 = P32 =


P33 = P34 = P35 = P36

ESCALA 1:20

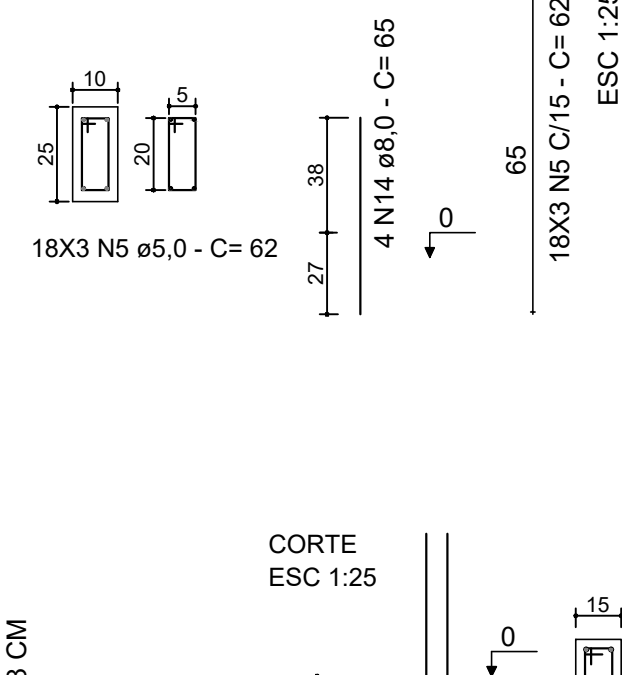


V 1

ESC 1:50

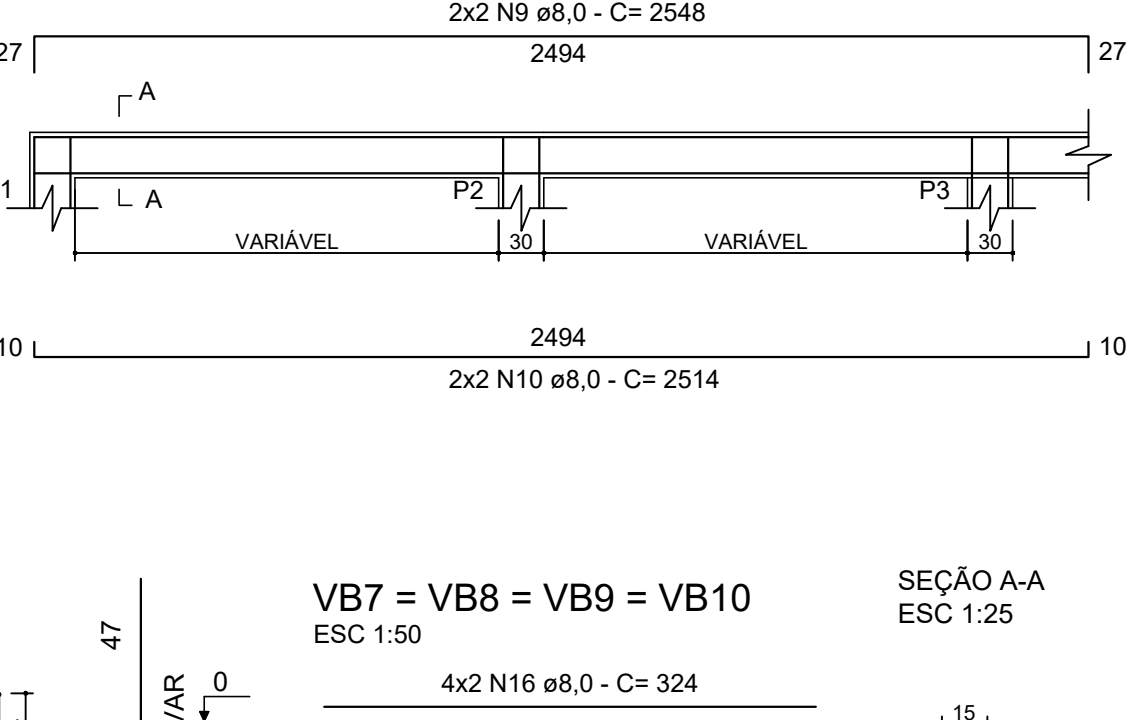


SEÇÃO A-A

ESC 1:25

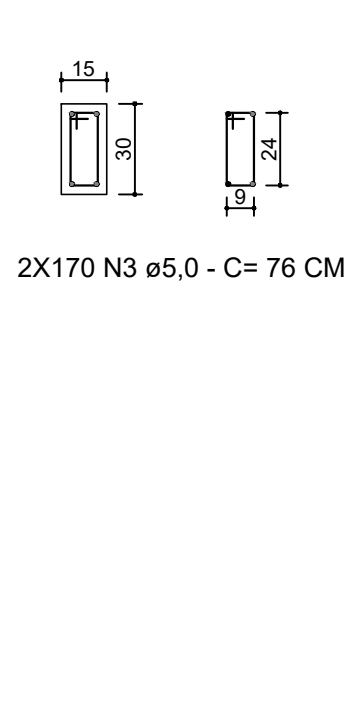


VB 5 = VB 6

ESC 1:50

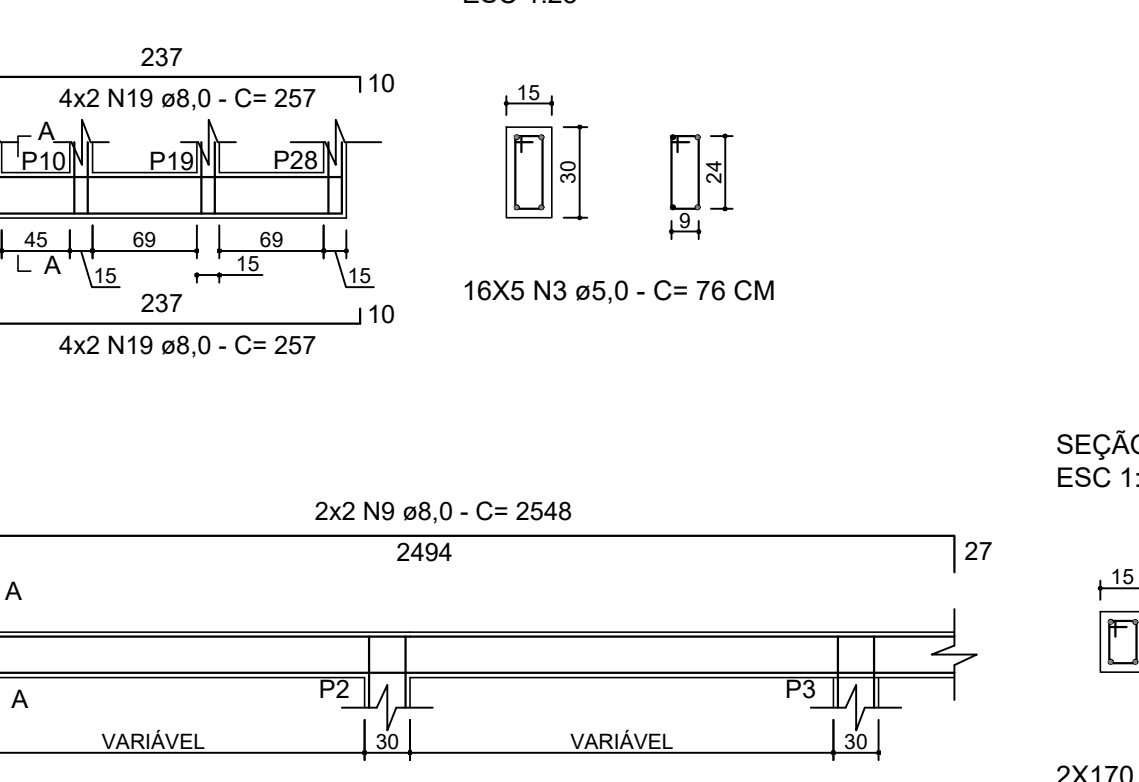


SEÇÃO A-A

ESC 1:25

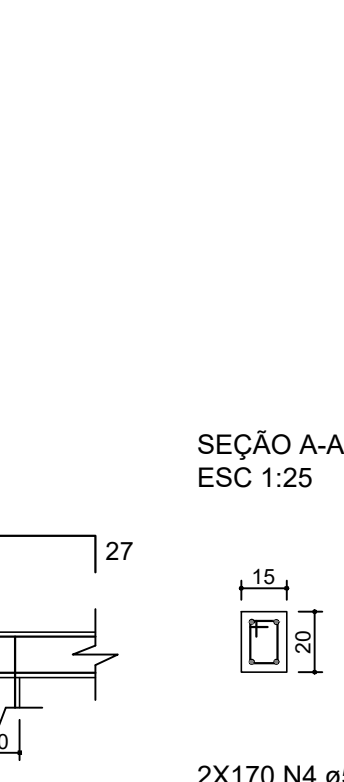

RADIER

ESC 1:50

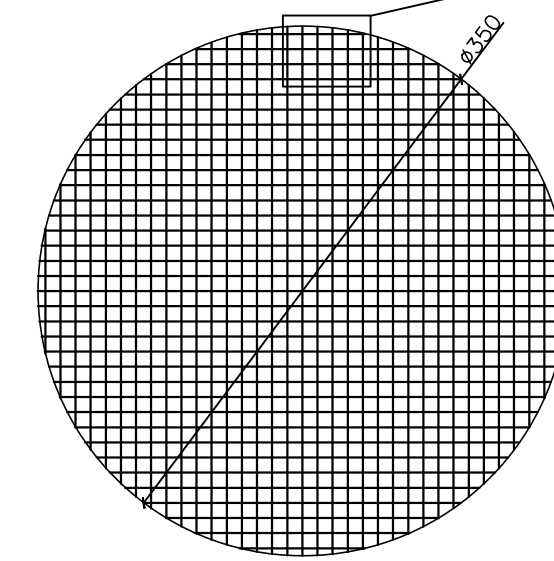


Tela de aço soldada nervurada, CA-60, Q-113 (1,8 kg/m² e malha de 10x10cm)

Viga de borda com seção transversal de 30cm x 30cm, não estrutural (mureta), não armada

*O radier irá receber revestimento tipo tanque de 12.000 litros com dimensões aproximadas de:
- Diâmetro de 2,95 metros;
- Altura de 2,05 metros.


S1=S2=S3=S4

ESC 1:25

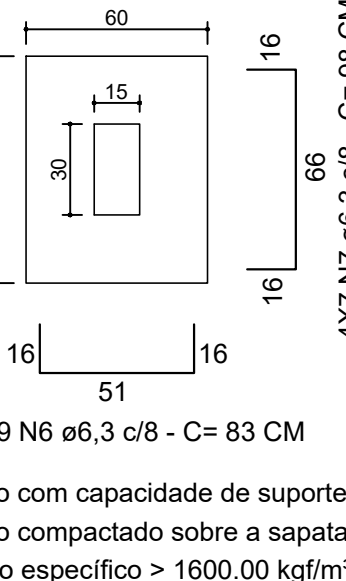


CORTE

ESC 1:25

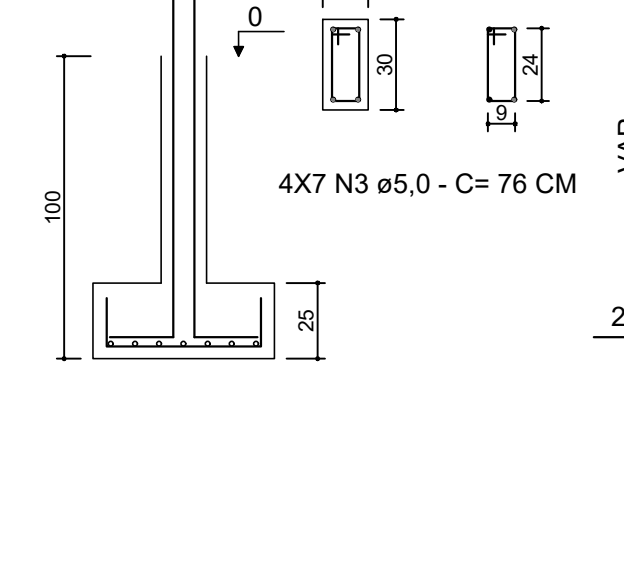


VB7 = VB8 = VB9 = VB10

ESC 1:50

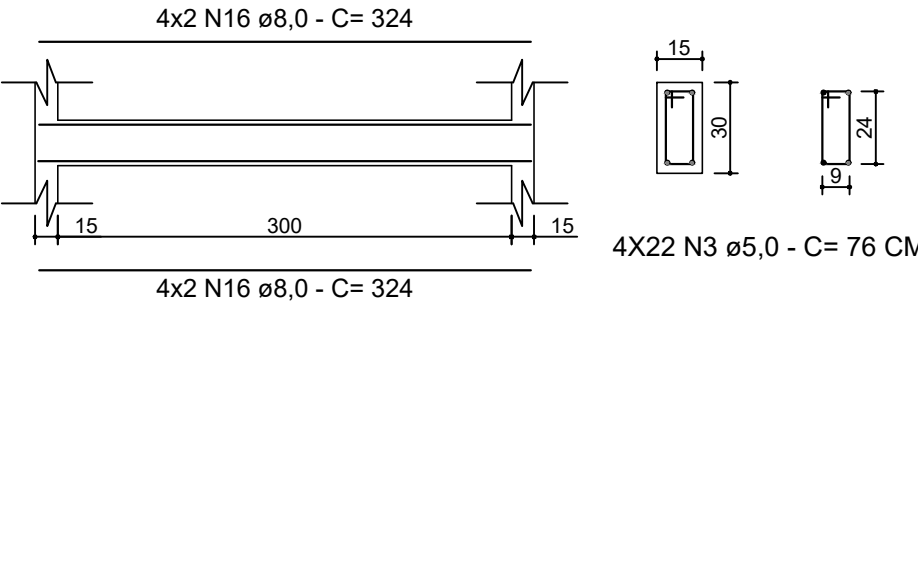


SEÇÃO A-A

ESC 1:25

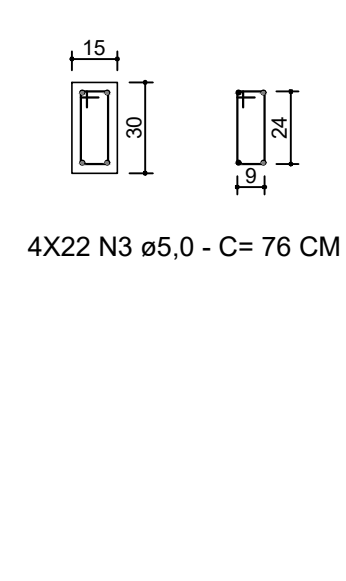


P37 = P38

ESCALA 1:20

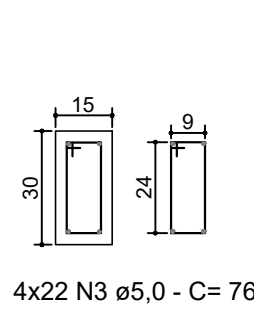


V3 = V4 = V5 = V6

ESC 1:50

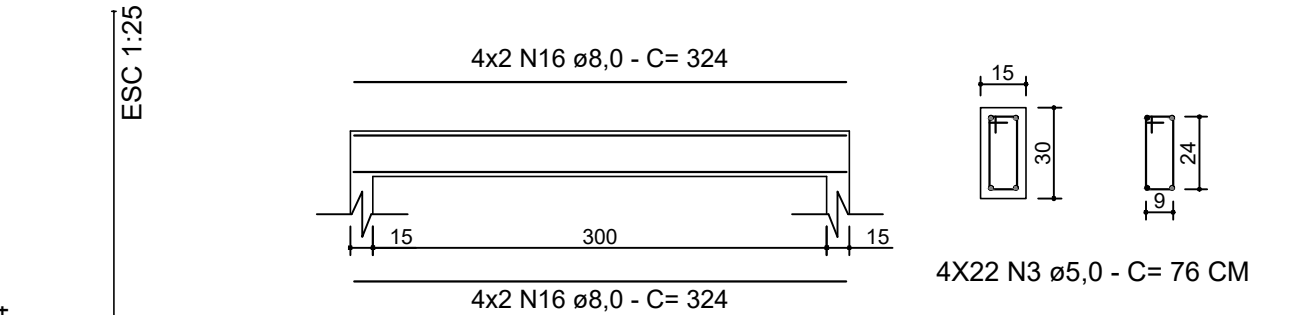


SEÇÃO A-A

ESC 1:25

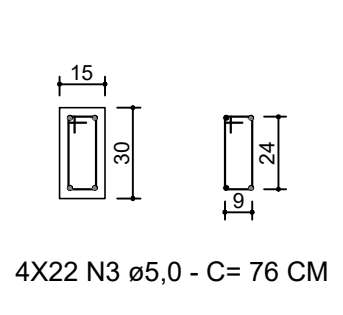


BLOCOS DE FUNDAÇÃO PORTÃO

ESC 1:25

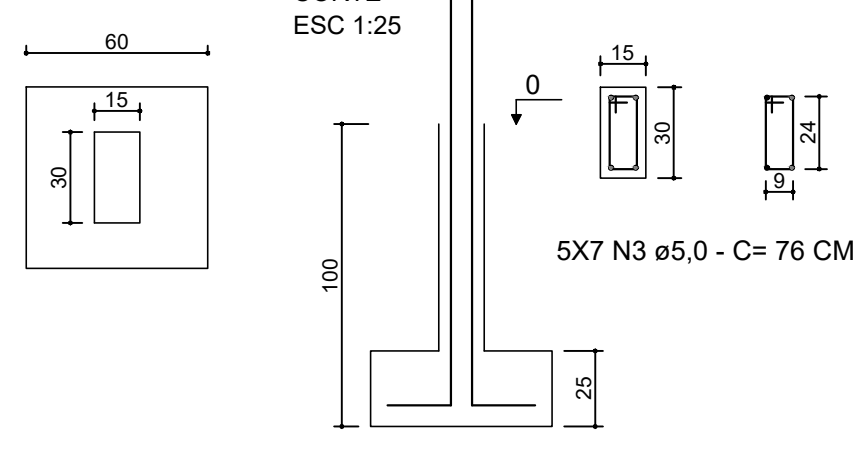


VB 11

ESC 1:50

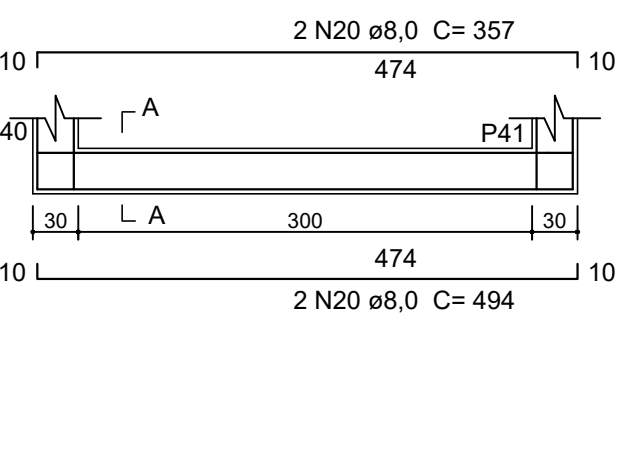


SEÇÃO A-A

ESC 1:25

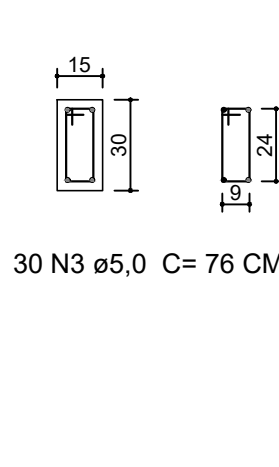

Pilares portão

ESCALA 1:20

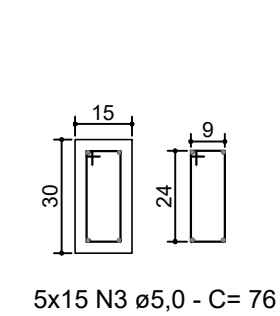

3

PLANTA DE LOCAÇÃO PORTÃO

Esc: 1/50

- ESTACA TIPO BROCA D= 20CM - Concreto com fck de 20 MPa;
- CONCRETO FCK 25 MPa - Execução de sapatas, vigas baldrame, pilares e vigas;
- RADIER: - Lastro de material granular (areia, brita 0, brita 1, brita 2 ou outro), espessura de 10cm.
 - Lona plástica preta, espessura de 200 micra.
 - Tela de aço soldada nervurada, CA-60, Q-113 (1,8 kg/m² e malha de 10x10cm).
 - Concreto usinado bombeável, classe de resistência C30, com brita 0 e 1, slump = 100 +/- 20mm, incluindo o serviço de bombeamento.
 - Viga de borda com seção transversal de 30cm x 30cm, não estrutural (mureta), não armada, com a função de evitar problemas com o crescimento de raízes por baixo da edificação e infiltrações por águas subterrâneas que podem ocasionar o carreamento de partículas e a movimentação do solo, prejudicando a estrutura.

ÁREA DESTINADA A APROVAÇÃO PELA PREFEITURA:

Tipo: PROJETO ESTRUTURAL CAMPO DE FUTEBOL

Título: Campo de Futebol - Distrito de Alvação

Proprietário:
ROBSON ADALBERTO MOTA
DIAS:46610014604
Prefeitura Municipal de Coração de Jesus
CNPJ: 22.680.672/0001-28Responsável técnico
VANESSA SANTOS
FONSECA:08320230608Vanessa Santos Fonseca
Arquiteta e Urbanista - CAU A167900-7Conteúdo:
Plantas
Detalhamento
CortesLocal:
Rua Flamengo/ Rua A/ Rua B
Distrito de Alvação - Coração de Jesus - MGData:
Dezembro/2024Escala:
IndicadaÁrea total:
7.323,70m²Área do terreno:
11.542,16m²

Prancha:

1/1

